




Corte 005

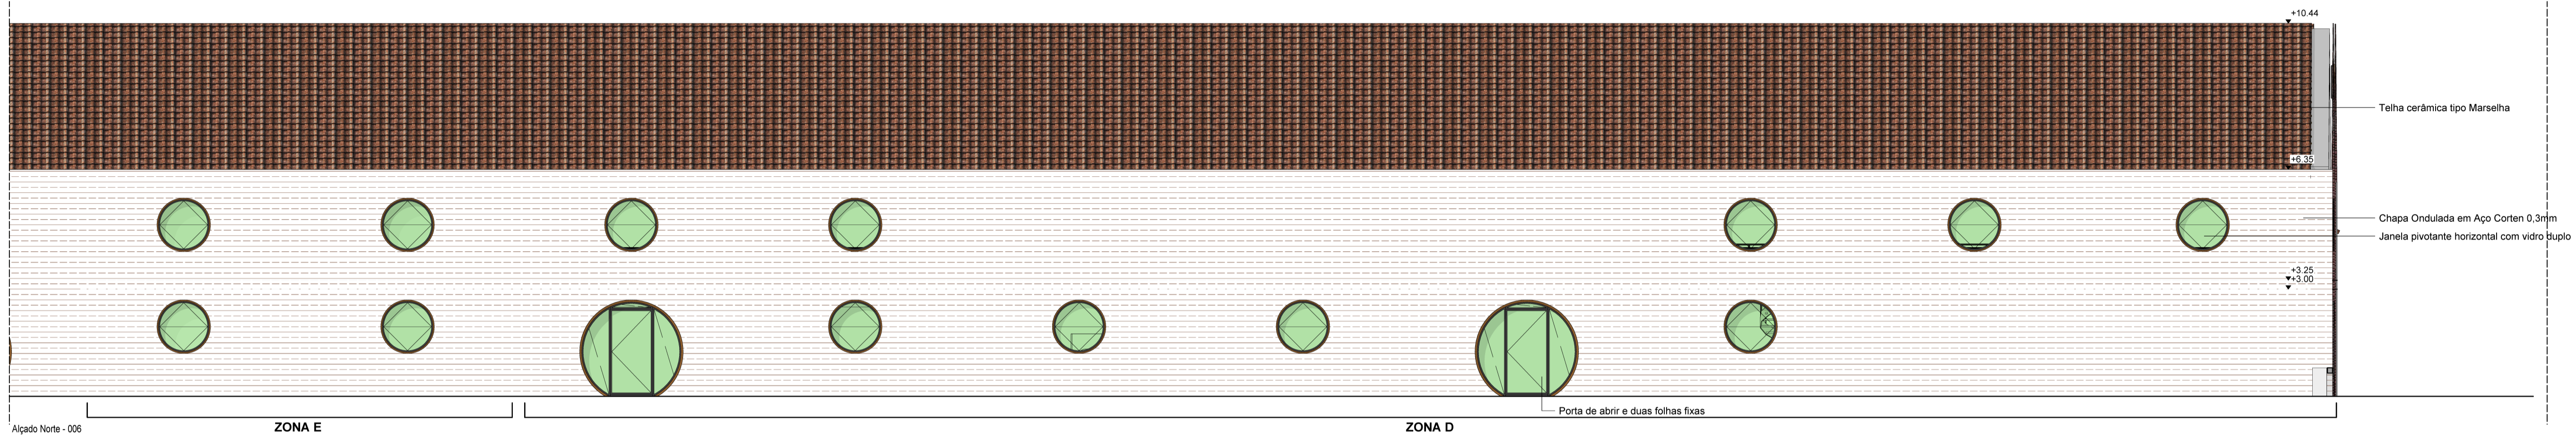


Alçado Norte - 006

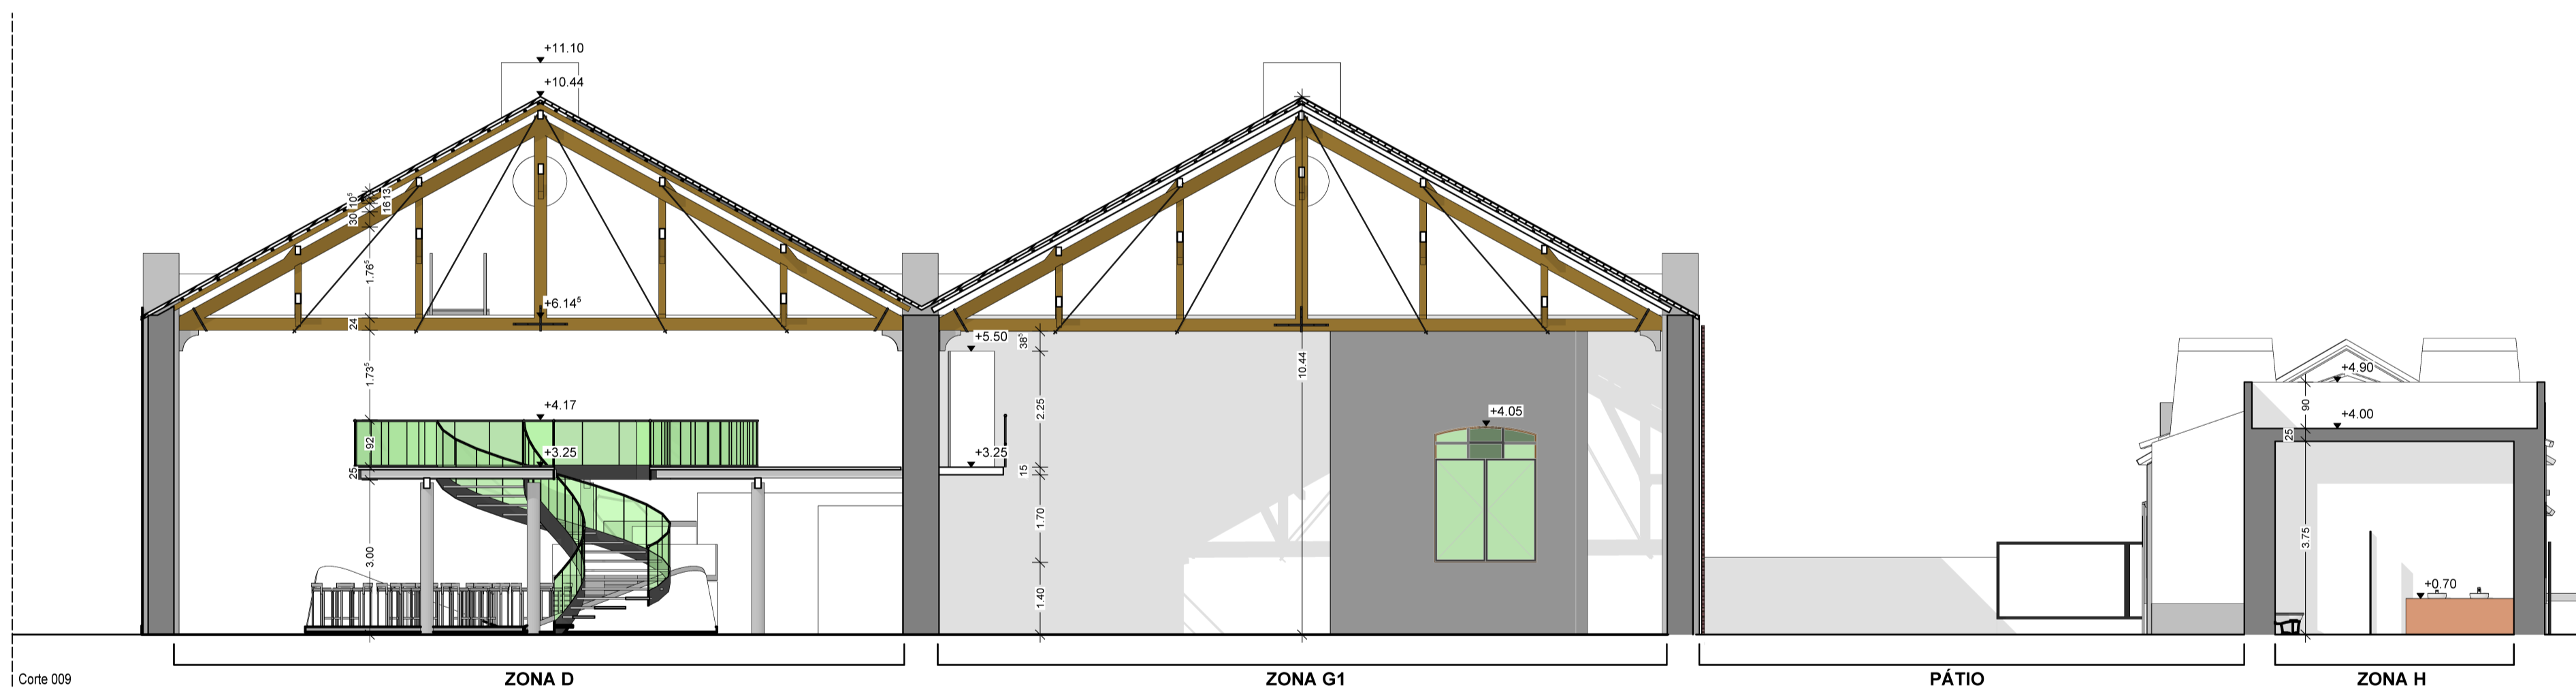

Corte 009

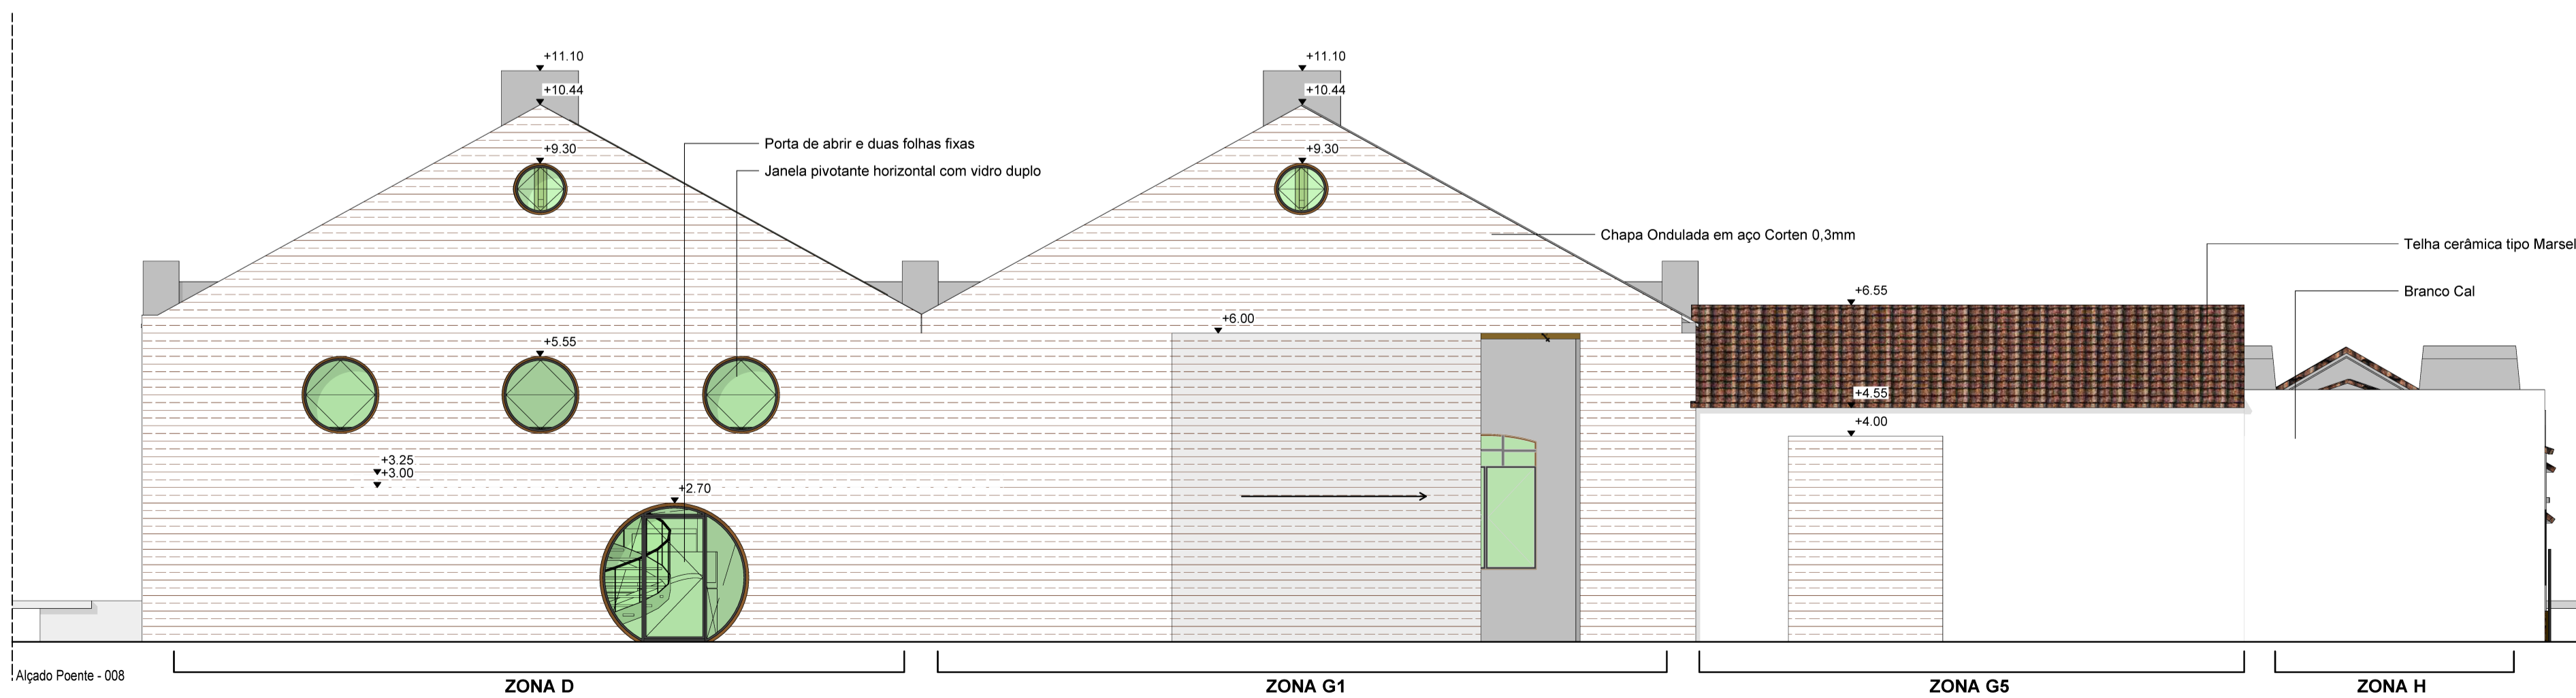

Alçado Poente - 008

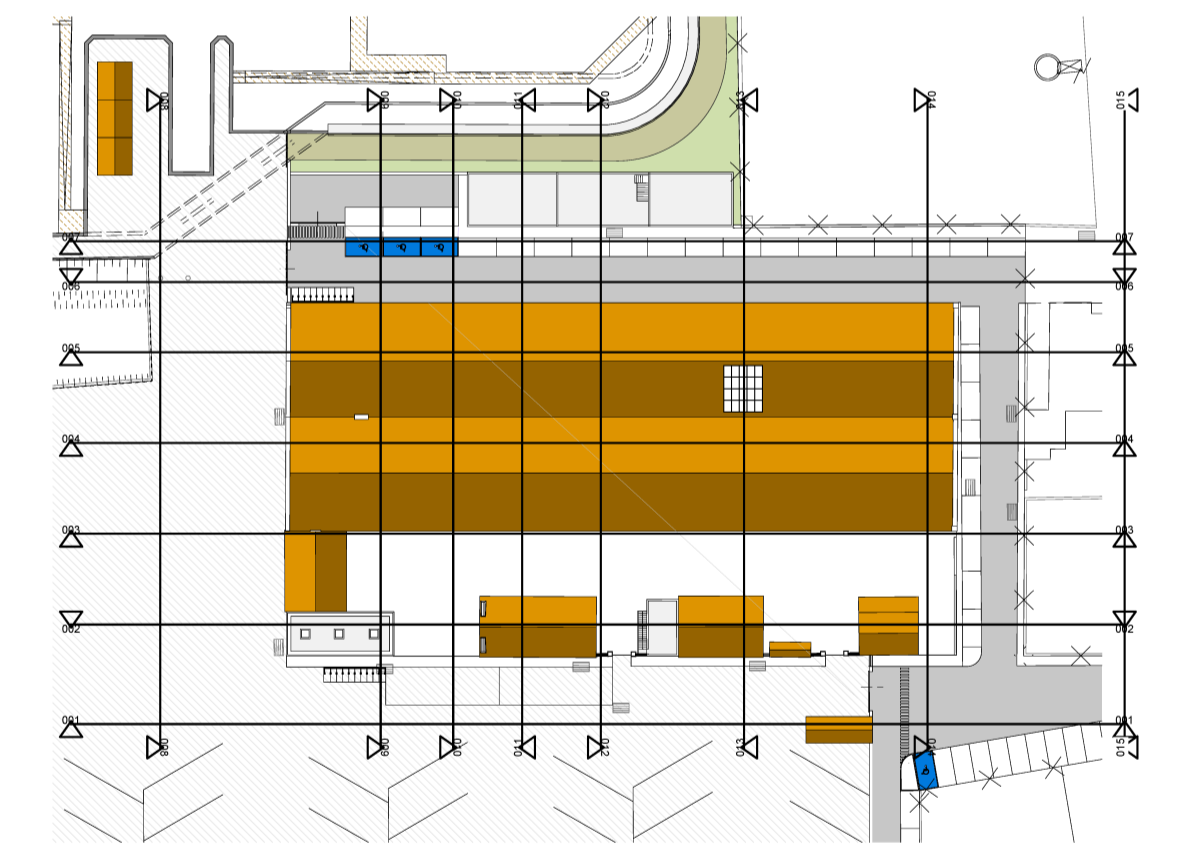

Planta de identificação dos cortes
Esc. 1:1000

Projecto AMPLIAÇÃO E REQUALIFICAÇÃO DE ESTALEIRO NAVAL, INCLUINDO PARQUEAMENTO A NADO E MODERNIZAÇÃO DAS INSTALAÇÕES DA QUINTA DO PROGRESSO, FARO

Arquiteto ARQ.TO TIERRI F. FARIAS
Coordenador Membro da Ordem dos Arquitectos Portugueses nº4596

Cliente/ **requerente** **NAVE PEGOS Comércio e Manutenção de Embarcações, Lda.**
Cont. Fiscal nº 503621951
Quinta do Progresso, Sítio da Panasqueira, 8005-164 FARO

Fase do projecto PROJECTO DE EXECUÇÃO

Conteúdo PROPOSTA - CORTES E ALÇADOS

Project no. 00170	Revisão	#00
Escala 1/100	Layout no./file no.	62715.716.718.719.1000.2042
Formato A1 landscape	Ref. interna	Proj-2024-Exec
Data 11.07.2024	Peça Desenh. nº	023

tierrifarias arquitectos TM

Avenida 5 de Outubro, 55 - 2º Dio - 8000-075 FARO
T. rede fixa nacional +351 289 827 540 - mail: geral@tierrifarias.pt

