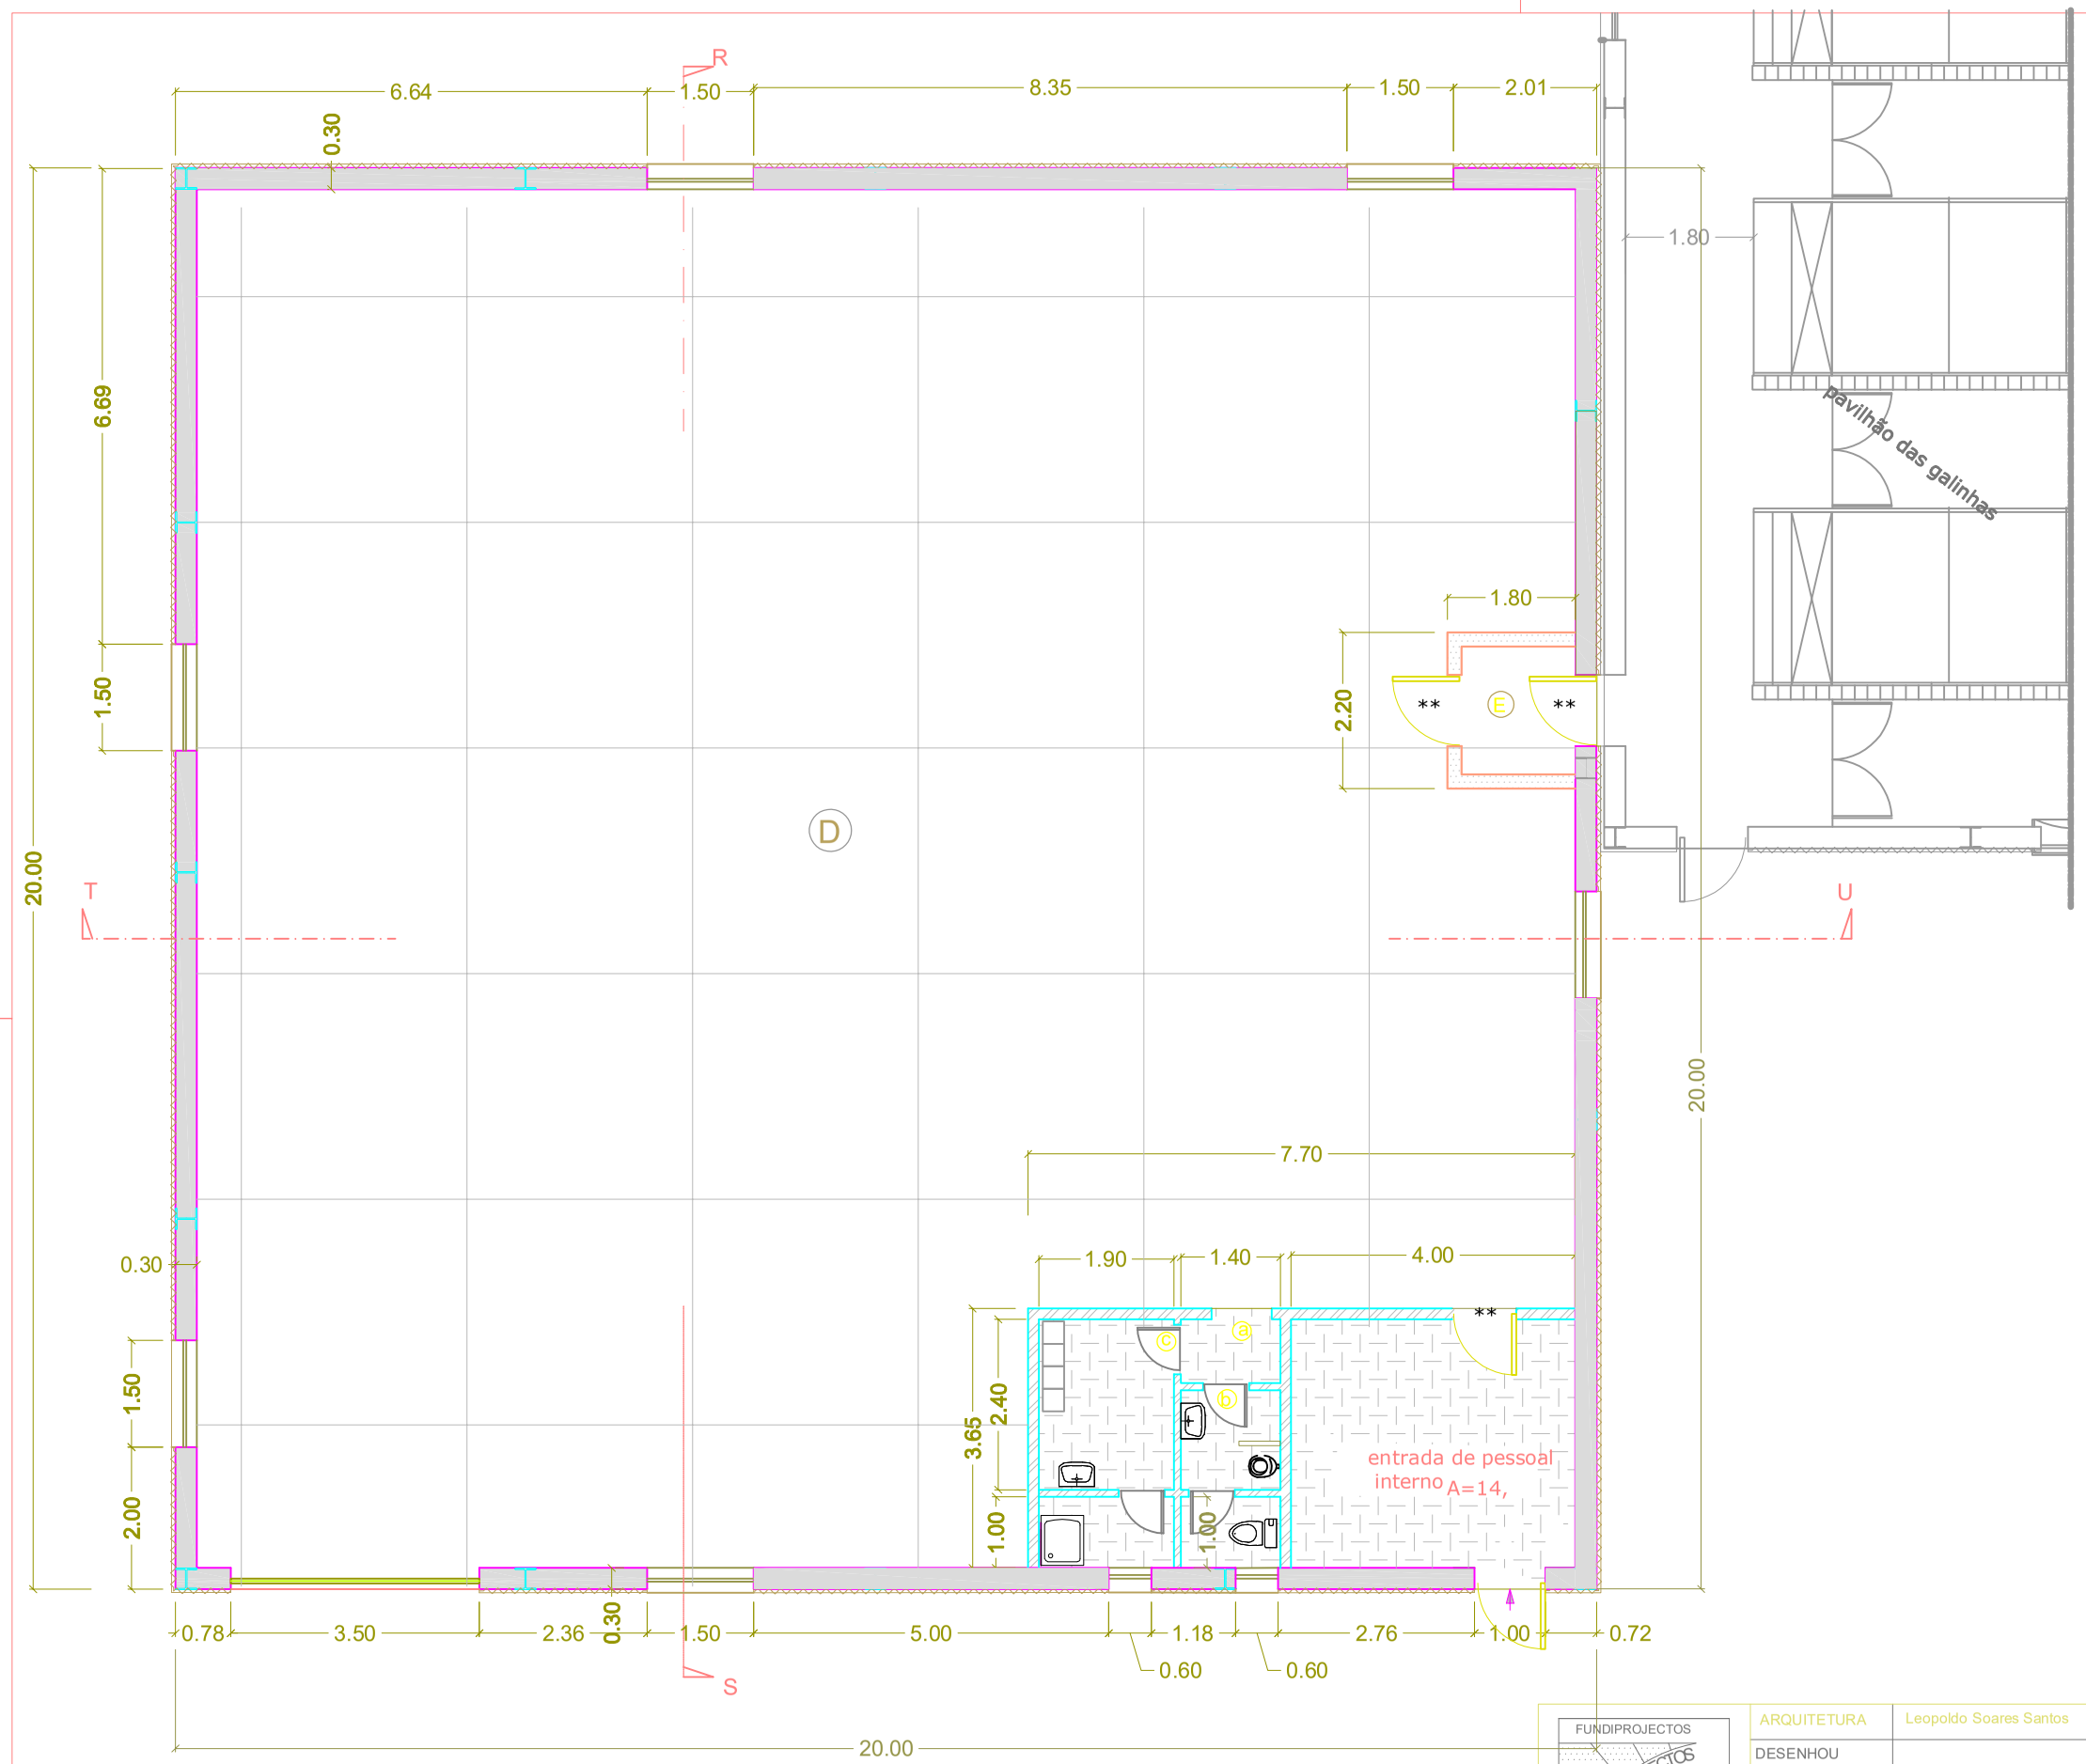

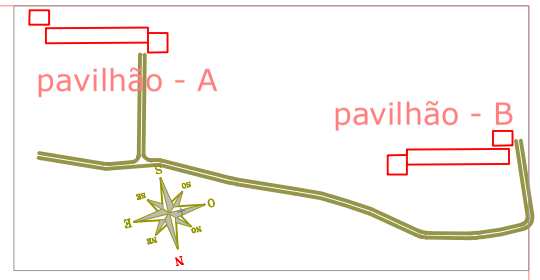

esquema de vistas

legenda- sanitários / vestiários

- (a) ante-câmara, área = 1,25 m2
- (b) sanirários, área = 3,40 m2
- (c) vestiário/ balneário, área= 6,50 m2

(D) - pavilhão de embalamentos de OVOS
área útil = 345,3 m2

(E) ante-câmara , área= 2,93m2

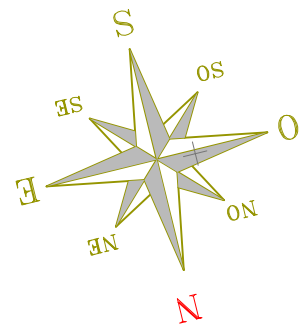

Planta do piso (edifício B)

área de implantação = 400,00 m2

** Porta - E 30C

FUNDIPROJECTOS
GABINETE DE PROJECTOS DA COVA DA BEIRA
Apartado 98
Tel/Fax. 275 753192
FUNDÃ0
Email: fundiprojectos@gmail.com

ARQUITETURA	Leopoldo Soares Santos
DESENHOU	
COPIOU	
VERIFICOU	
ESCALA:	1:100

Uniovo – Ovos e Derivados,S.A.
Barroqueiras- ORCA- Fundão

Projeto de construção -- pavilhão (B)

pavilhão de embalamento- OVOS
Planta

DESENHO Nº D.30
SUBSTITUI
SUBSTITUIDO POR
DATA novembro de 2020