




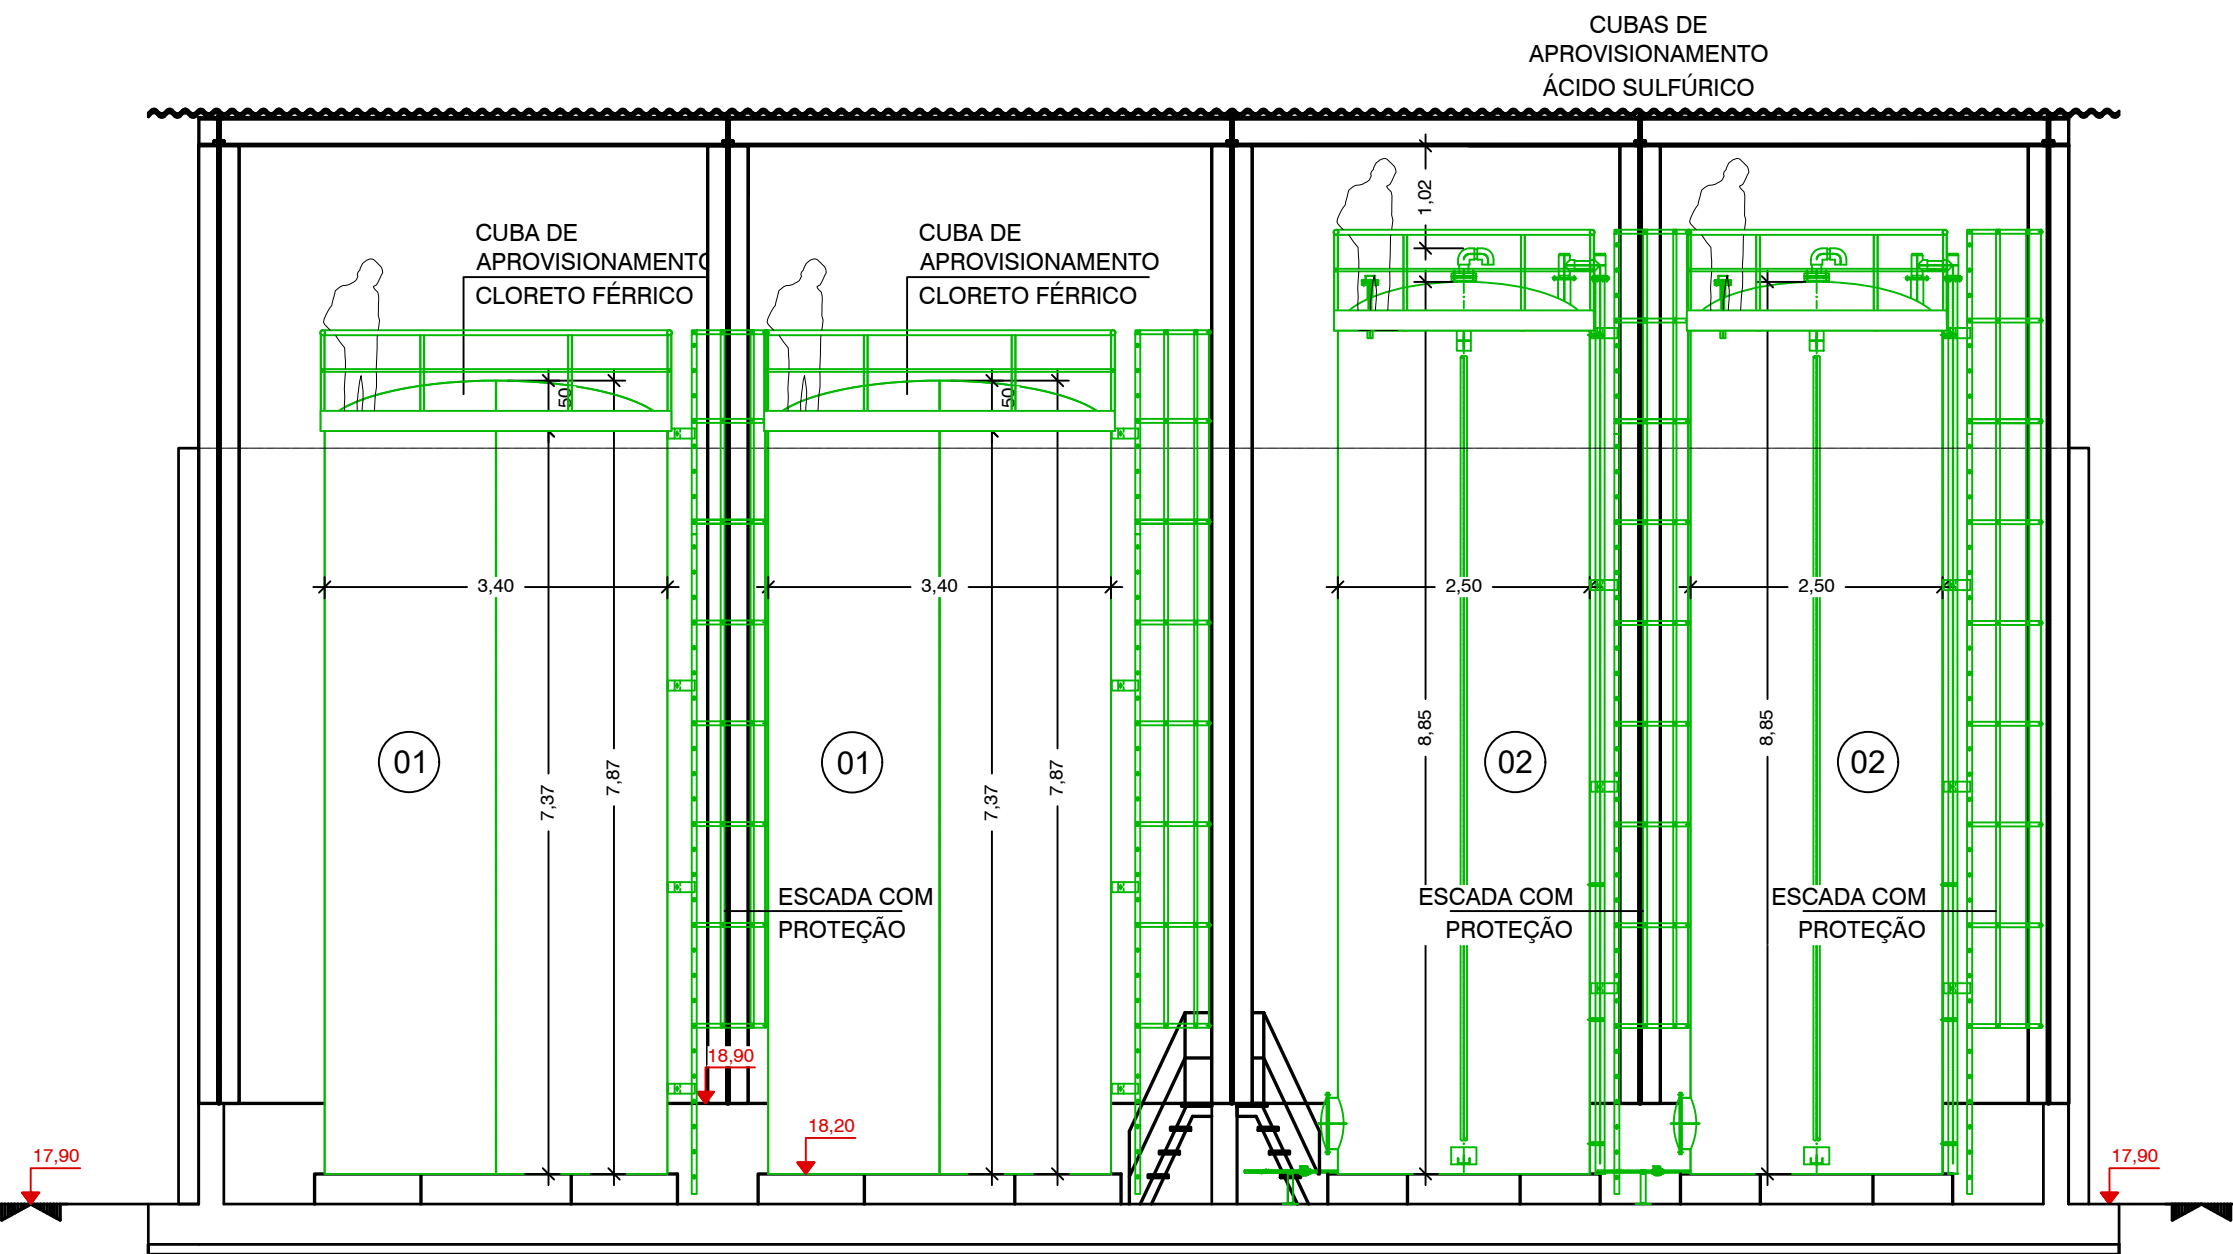


CORTE A-A
Esc. 1:75 (A1)
Esc. 1:150 (A3)

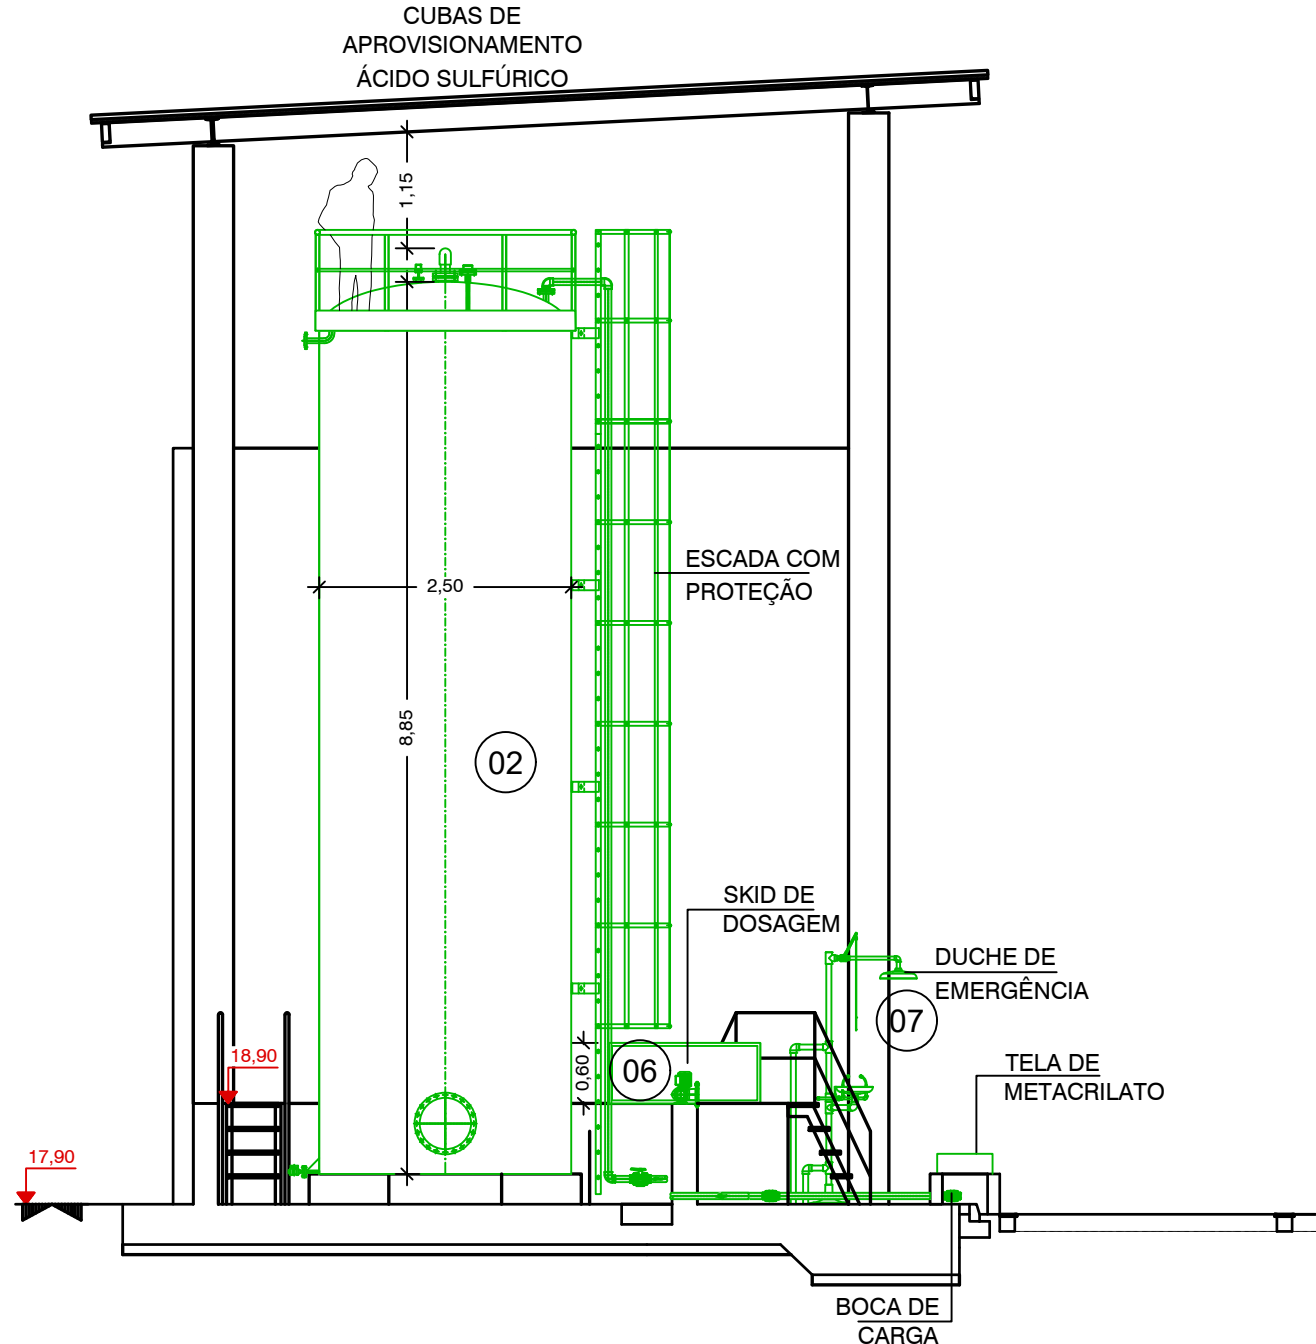

CORTE B-B
Esc. 1:75 (A1)
Esc. 1:150 (A3)

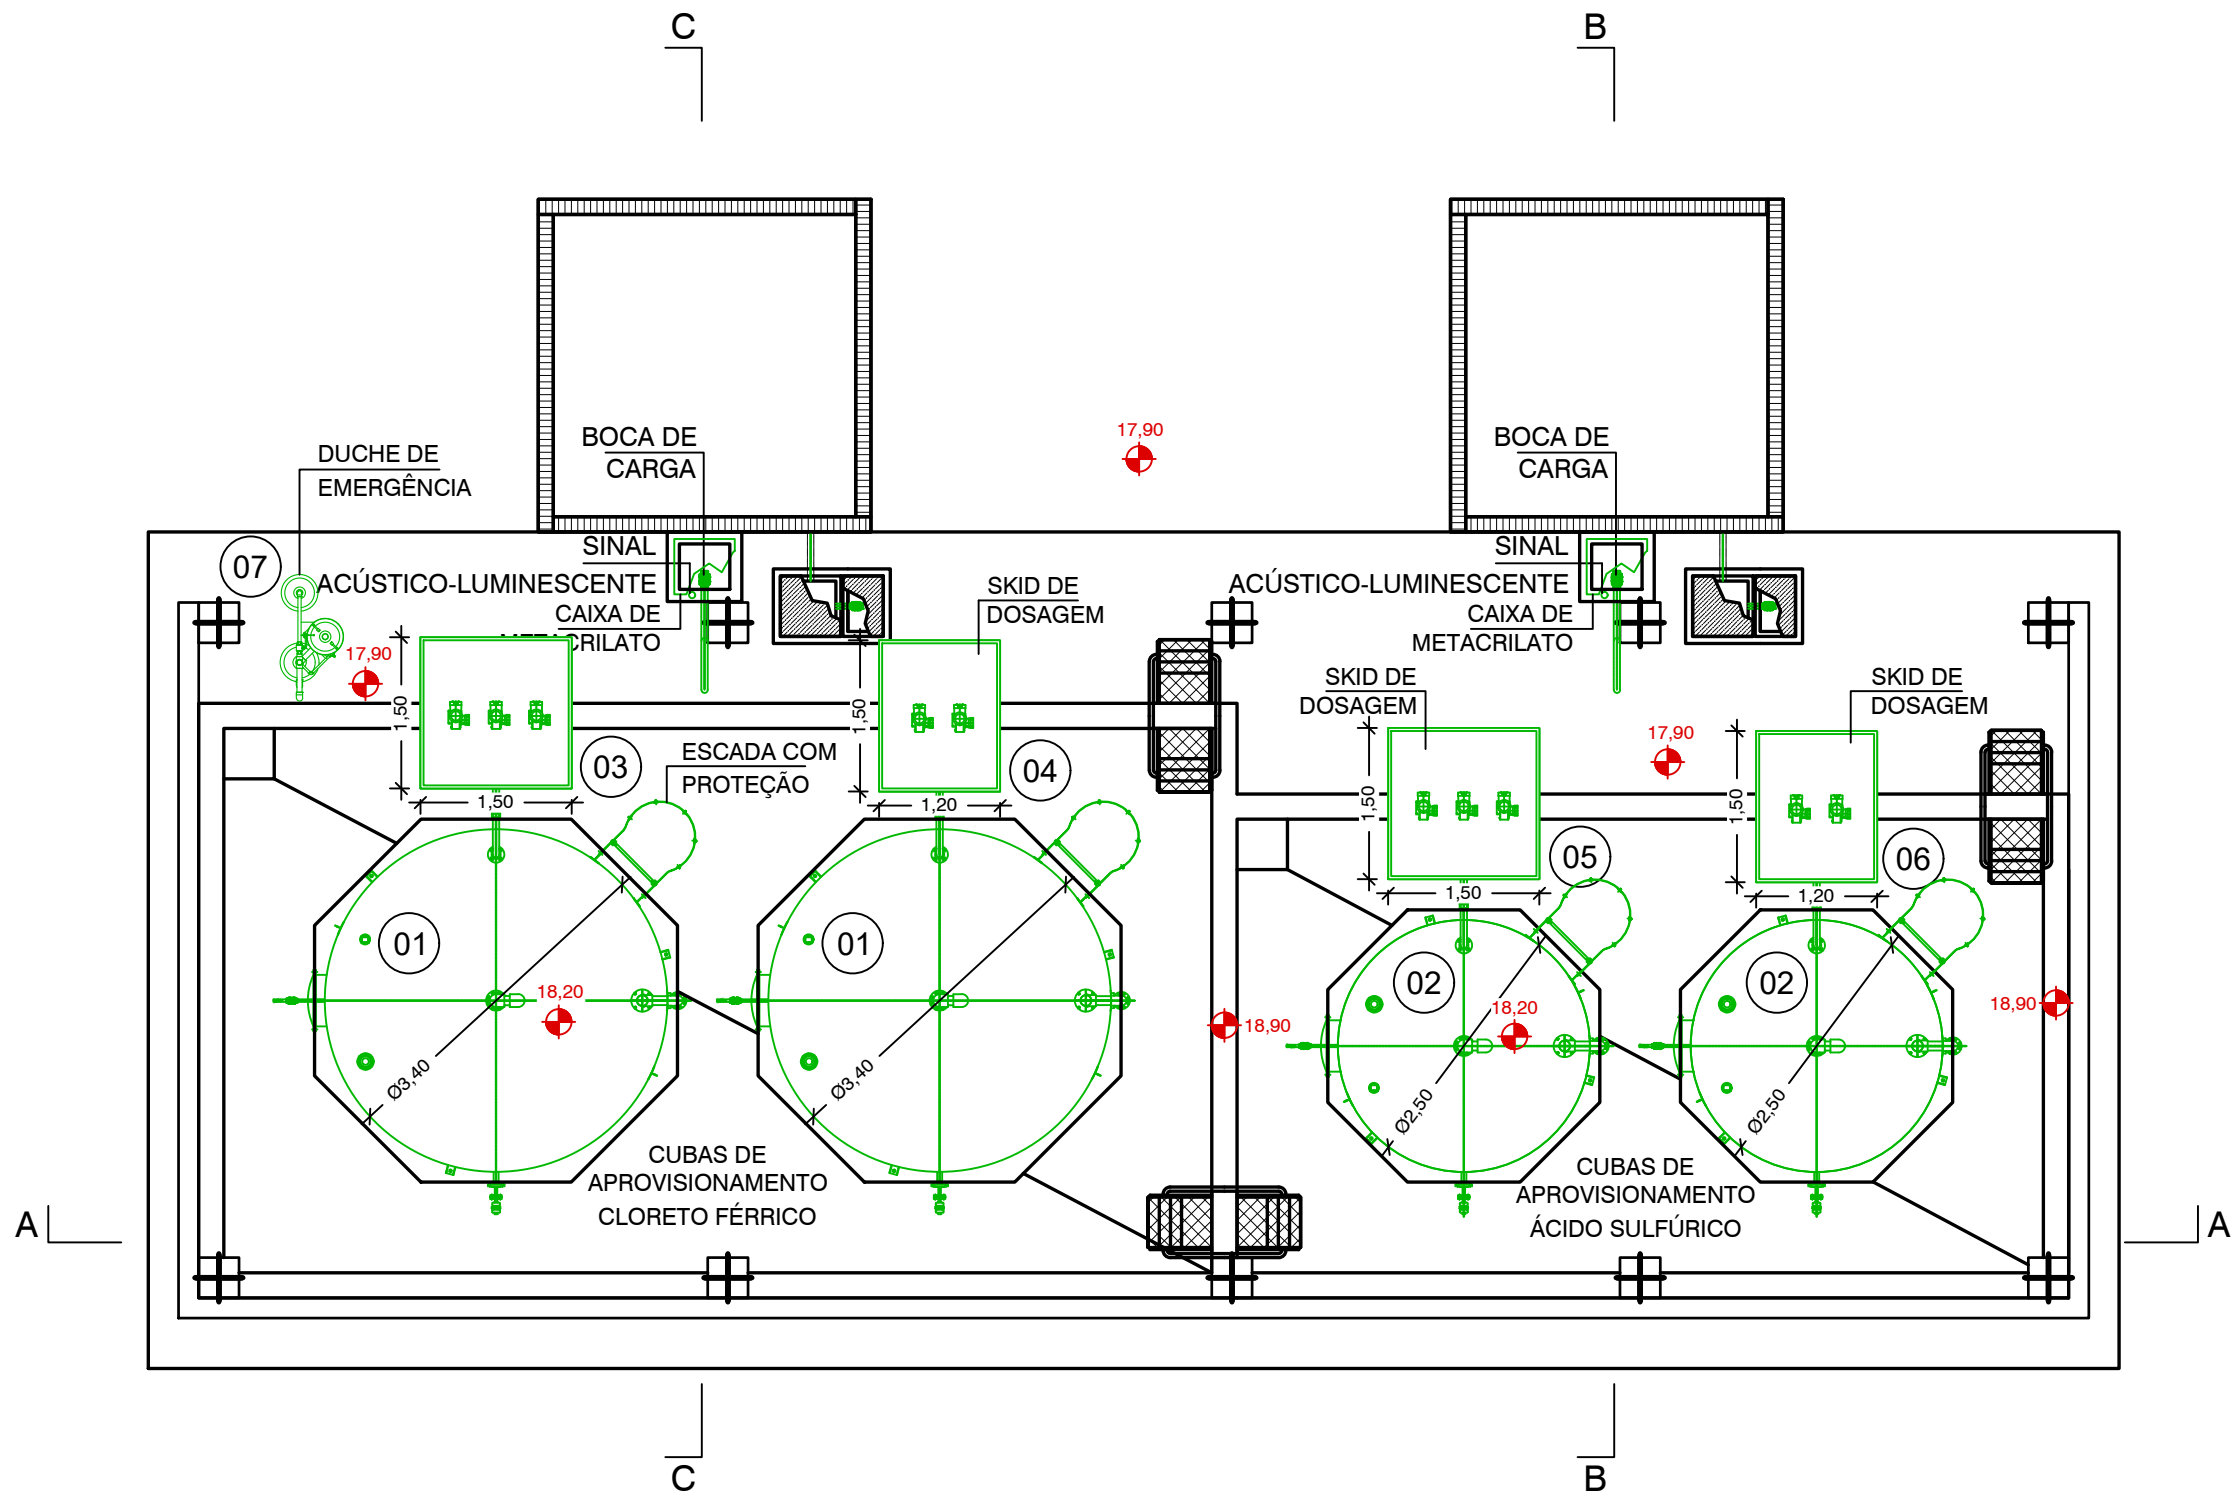


PLANTA
Esc. 1:75 (A1)
Esc. 1:150 (A3)

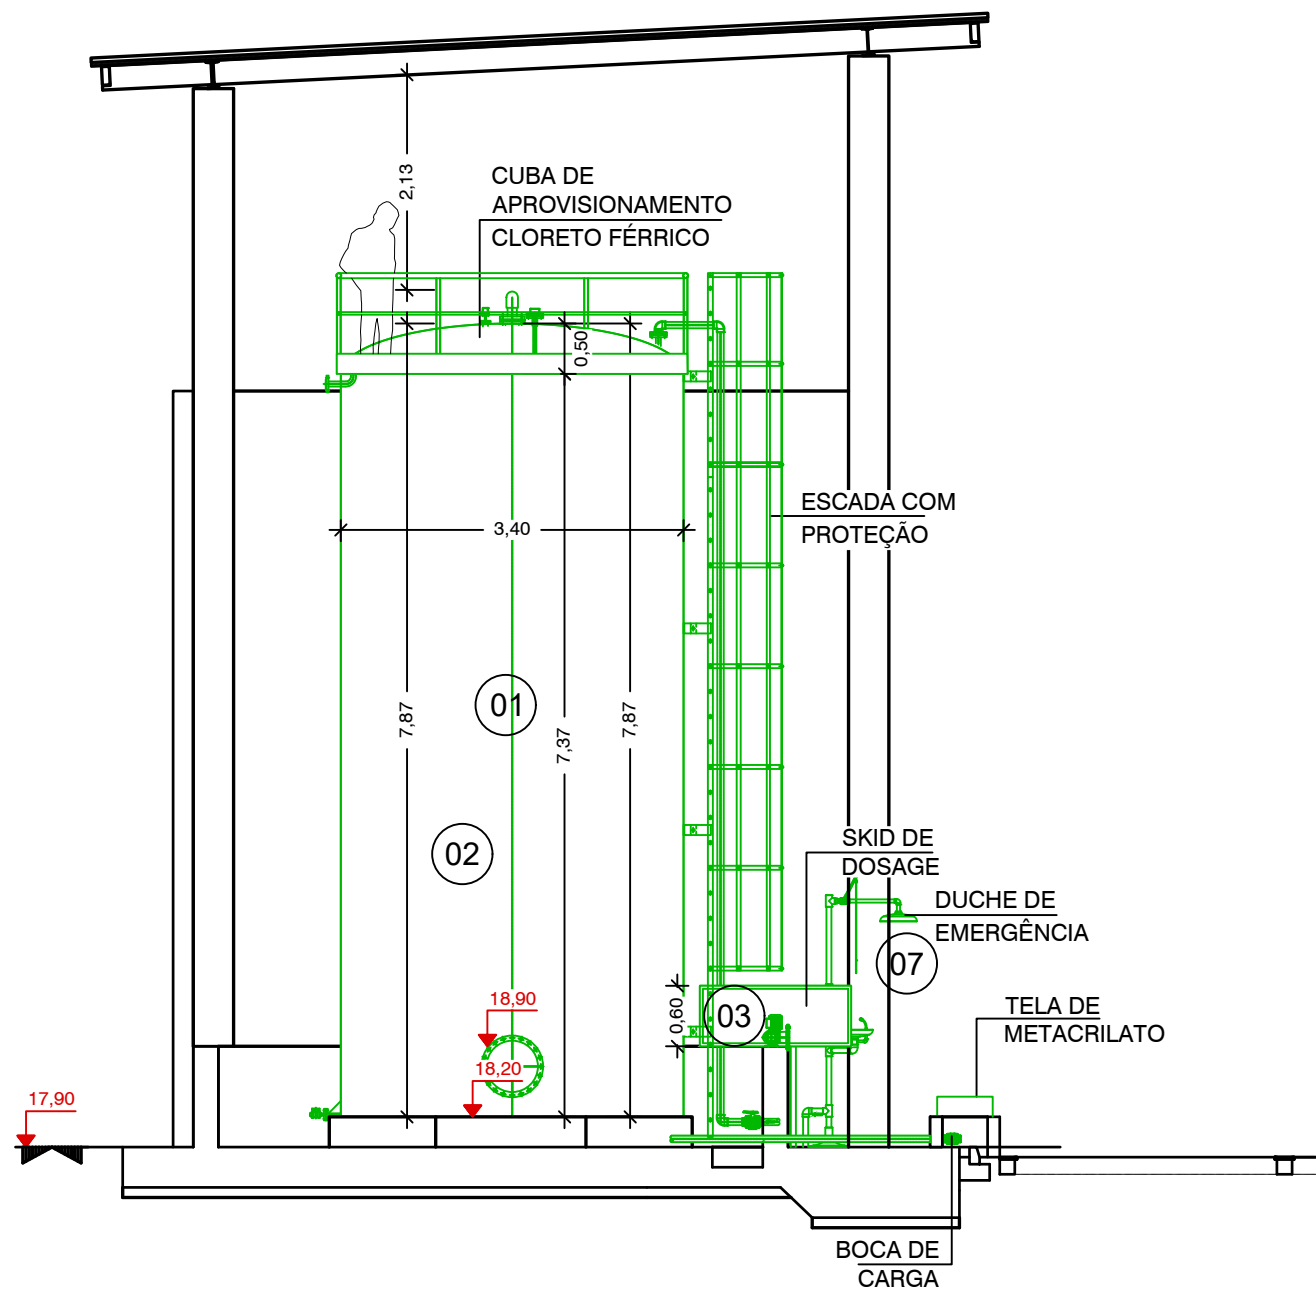


CORTE C-C
Esc. 1:75 (A1)
Esc. 1:150 (A3)

Esc. 1:75 (A1)

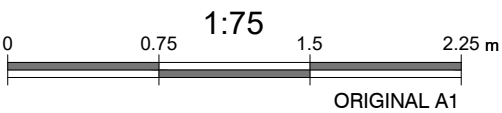


Esc. 1:150 (A3)

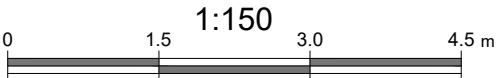

Sistema de coordenadas: ETRS89/TM06 - Portugal

PLANTA CHAVE

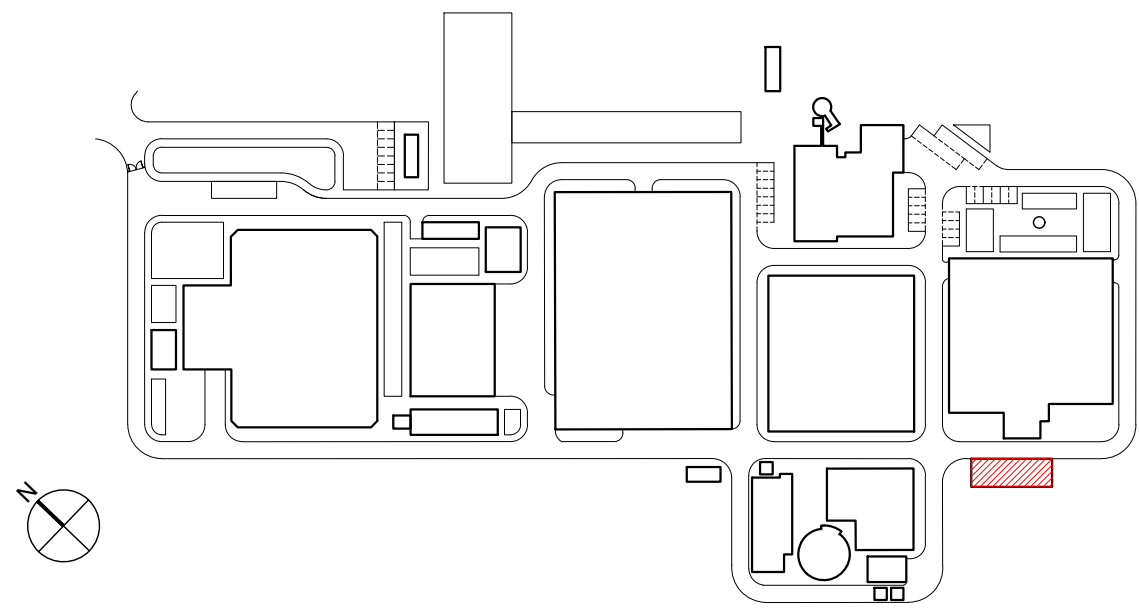

CÓDIGO DES.	DESIGNAÇÃO	DN L x C / H	PN	MAT.	QUANT.
1	CUBA DE ARMAZENAMENTO CLORETO FÉRRICO 40%. VOLUME UNITÁRIO: 62 M³	Ø: 3,4 x H: 7,87 m	-	PRFV	2
2	CUBA DE ARMAZENAMENTO ÁCIDO SULFÚRICO 98%. VOLUME UNITÁRIO: 38,1 M³	Ø: 2,5 x H: 8,85 m	-	AÇO INOXIDÁVEL	2
3	SKID DE DOSAGEM CLORETO FÉRRICO. 2+1 BOMBA DOSEADORA MEMBRANA Q:100 L/H P:6 BAR PARA FLOTAÇÃO.	1500 x 1500 x 600 mm	6	PE	1
4	SKID DE DOSAGEM CLORETO FÉRRICO. 1+1 BOMBA DOSEADORA MEMBRANA Q:60 L/H P: 6 BAR PARA FILTRAÇÃO MULTIMÉDIA	1500 x 1200 x 600 mm	6	PE	1
5	SKID DE DOSAGEM ÁCIDO SULFÚRICO. 2 + 1 BOMBA DOSEADORA MEMBRANA Q:68 L/H P:6 BAR PARA COAGULAÇÃO.	1500 x 1500 x 600 mm	6	PE	1
6	SKID DE DOSAGEM ÁCIDO SULFÚRICO. 1+1 BOMBA DOSEADORA MEMBRANA Q:80 L/H P: 6 BAR PARA NEUTRALIZAÇÃO	1500 x 1200 x 600 mm	6	PE	1
7	DUCHE DE EMERGÊNCIA	-	-	-	1

- EQUIPAMENTO
- EQUIPAMENTO A FUTURO

NOTAS

- A LAJE DE FUNDO / SOLEIRA DAS ESTRUTURAS DEVERÁ FICAR PERFEITAMENTE LISA E, NOS CASOS NECESSÁRIOS, PERFEITAMENTE HORIZONTAL, POR FORMA A PERMITIR A CORRETA INSTALAÇÃO E FUNCIONAMENTO DOS EQUIPAMENTOS
- AS DIMENSÕES E COTAS APRESENTADAS NO DESENHO SÃO EXPRESSAS EM METROS (SALVO HAJA OUTRA INDICAÇÃO NO DESENHO EM CONTRÁRIO)
- O RESSALTO MÍNIMO NAS ESTRUTURAS PARA INSTALAÇÃO DE TAMPAS E GRADIS É DE 40 mm x 40 mm
- AS SOLEIRAS DE CÂMARAS DE VÁLVULAS EM BETÃO DEVERÃO TER UMA PENDENTE MÍNIMA DE 1,5% PARA ENCAMINHAMENTO DE ÁGUA DA CHUVA A UMA FOSSA DE DRENAGEM
- AS COTAGENS INTERIORES APRESENTADAS NO DESENHO SÃO DIMENÕES ÚTEIS FINAIS
- AS DIMENSÕES DOS EQUIPAMENTOS SÃO INDICATIVAS E TERÃO DE SER CONFIRMADAS EM PROJETO DE EXECUÇÃO, FUNÇÃO AD MARCA QUE VIER A SER INSTALADA
- AS DIMENSÕES, PESOS E CARACTERÍSTICAS DOS EQUIPAMENTOS A FORNECER E INSTALAR PODEM NÃO SER IGUAIS ÀS PREVISTAS NO PROJETO PELO QUE EM FASE DE PROJETO DE EXECUÇÃO SE DEVERÁ VERIFICAR TOADS AS DIMENSÕES DE CARÁTER HIDRÁULICO, ESTRUTURAL OU ELÉTRICO
- TODAS AS COTAS ALTIMÉTRICAS DESTES DESENHO ENCONTRAM-SE NO SISTEMA DE REFERÊNCIA - NÍVEL MÉDIO DO MAR (NMM)

01.0	PRIMEIRA EDIÇÃO	21/02/2025	INN	FME
Índice	Designação das alterações	Data	Nome	Velo
Empreitada de Conceção- Construção DO SISTEMA DE DESSALINIZAÇÃO NA REGIÃO DO ALGARVE Projetado por: Francisco Nunes Verificado por: Francisco Nunes Aprovado por: Francisco Nunes ÁGUAS DO ALGARVE Grupos Águas de Portugal Edifício de Reagentes (Cloroeto Férreo e Ácidosulfúrico) PLANTA E CORTES 1 DE 1				