



FASE 3

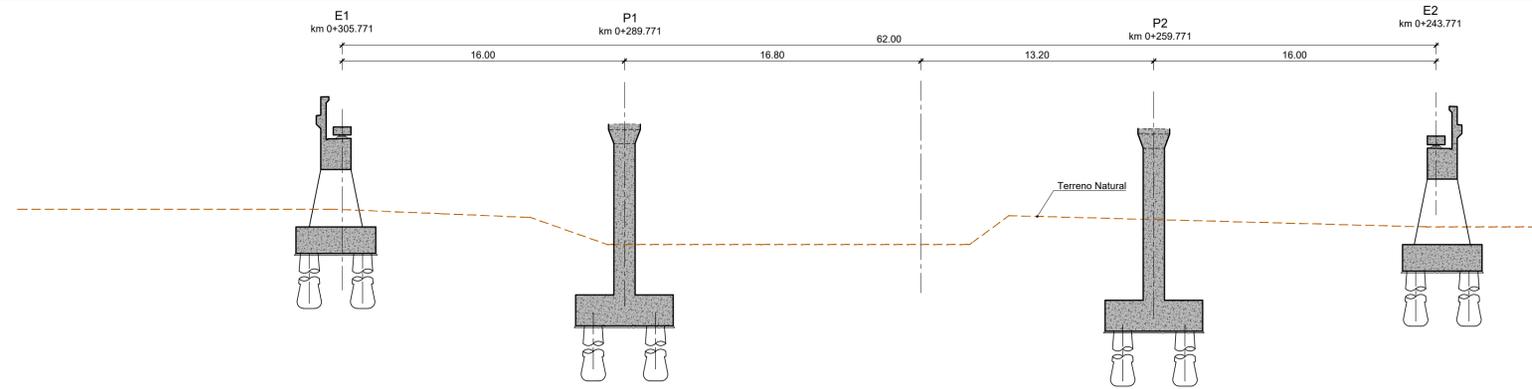

FASEAMENTO DOS TRABALHOS

- Instalação dos aparelhos de apoio.
- Execução das pré-carlingas dos encontros. Os deslocamentos das pré-carlingas deverão ser restringidos provisoriamente em todas as direções, com recurso a apoios, que só deverão ser retratados após a conclusão da construção das carlingas.


FASE 4

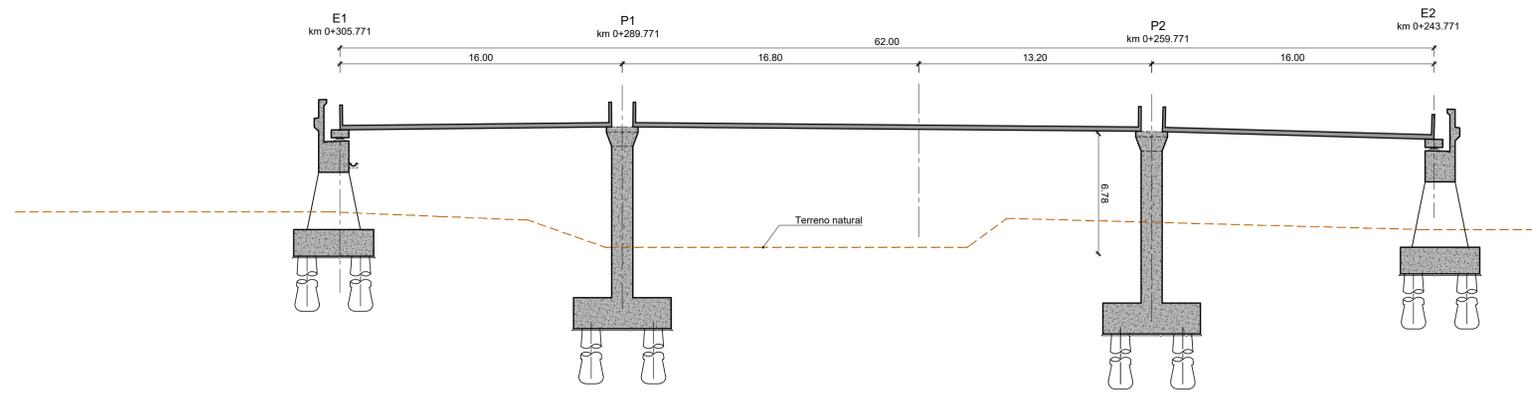

FASEAMENTO DOS TRABALHOS

- Colocação de calços de apoio às vigas nos encontros. Deverão ser colocados 2 calços por viga, no alinhamento das almas.
- Colocação das vigas pré-fabricadas (pré-tensionadas), sobre os encontros e os pilares.

FASE 5

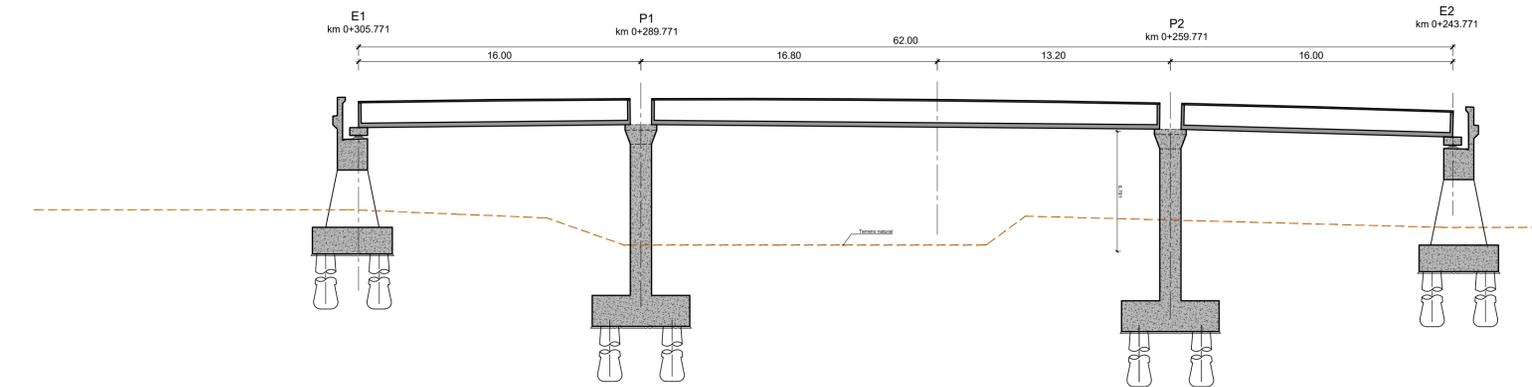

FASEAMENTO DOS TRABALHOS

- Colocação das pré-lajes em toda a obra.
- Betonagem dos troços de laje junto aos pilares e dos septos de ligação entre as vigas pré-fabricadas e os pilares.

Notas:	As eventuais referências a marcas de materiais, produtos ou equipamentos identificados em todas as peças de procedimento escritas ou desenhadas, são apresentadas a título meramente indicativo do nível de qualidade pretendido, devendo entender-se como associado ao termo "do tipo ou equivalente".			
01	Reformulação do N.º 6 - Esta PS anula e substitui a PS 44.01	24-04-2024	LBB	DMM
ALTERAÇÃO	DESCRIÇÃO DA ALTERAÇÃO	DATA	DESENHO	VERIFICOU

PROJETO Nº	PROJETO	COORDENAÇÃO	ESCALA
RVGR	DINIS MELRO	EMÍLIA GONÇALVES	SI/ESC.
DATA	DESENHO	VISTO	ESCALA GRAFICA ESC: 1:100
DEZEMBRO 2023	LARA BALEIRO	FILIPE VASQUES	0 1 2 4m

PROJETO	DESIGNAÇÃO
IP8 (A26) - LIGAÇÃO ENTRE SINES E A A2	OBRAS DE ARTE CORRENTES
LANÇO IP8 ENTRE RONÇÃO E GRÂNDOLA	PROJETO DE EXECUÇÃO
AUMENTO DE CAPACIDADE	PS 43-01
	FASEAMENTO CONSTRUTIVO
	FASE 3-5

DESIGNAÇÃO	DESIGNAÇÃO
OBRAS DE ARTE CORRENTES	RVGR-PE-T2-P66- 29-R01
PROJETO DE EXECUÇÃO	SUBSTITUI
PS 43-01	SUBSTITUIDO
FASEAMENTO CONSTRUTIVO	FORMATO A1 REDUZIDO A3
FASE 3-5	

DESIGNAÇÃO	DESIGNAÇÃO
OBRAS DE ARTE CORRENTES	RVGR-PE-T2-P66- 29-R01
PROJETO DE EXECUÇÃO	SUBSTITUI
PS 43-01	SUBSTITUIDO
FASEAMENTO CONSTRUTIVO	FORMATO A1 REDUZIDO A3
FASE 3-5	