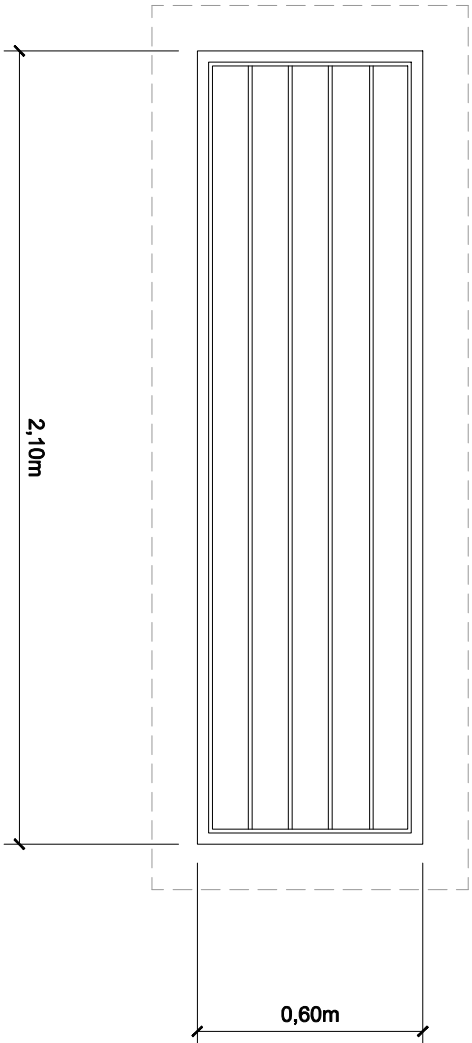
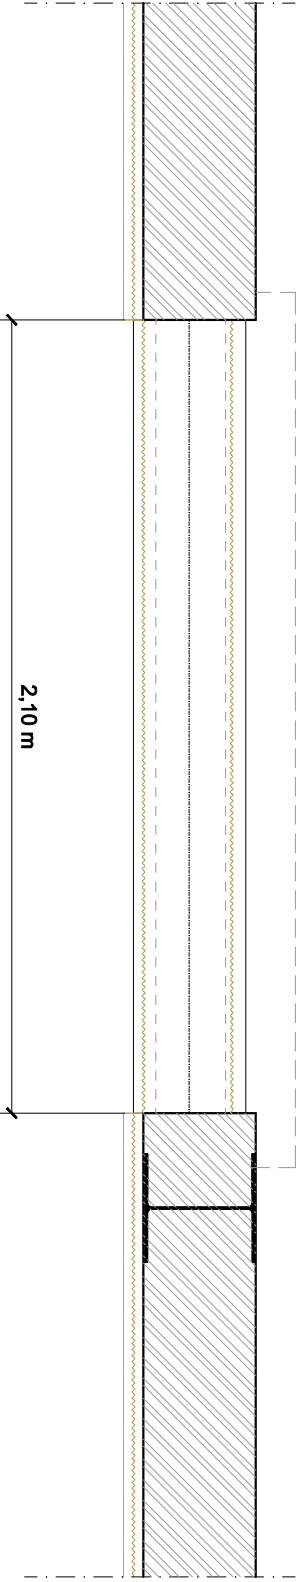


vista / alçado	
planta	
quantidades	36 unidades
dimensões	2,10 x 0,60 m.ts
caraterísticas	de abrir
materiais	aco galvanizado
revestimento	chapa lacada de sandwich -verde escuro RAL 6013

FUNDIRPROLECTOS GABINETE DE PROJECCOES DA COVA DA BEIRA Apontado 98 Tel/fax: 275 753192 FUNDÃO		ARQUITETURA DESENHOU COPIOU VERIFICOU ESCALA:		Leopoldo Soares Santos		Uniovo - Ovos e Derivados,S.A. Barroqueiras- ORCA- Fundão DESENHO Nº D. SUBSTITUI SUBSTITUIDO POR DATA	
1:20		Pormenor					