


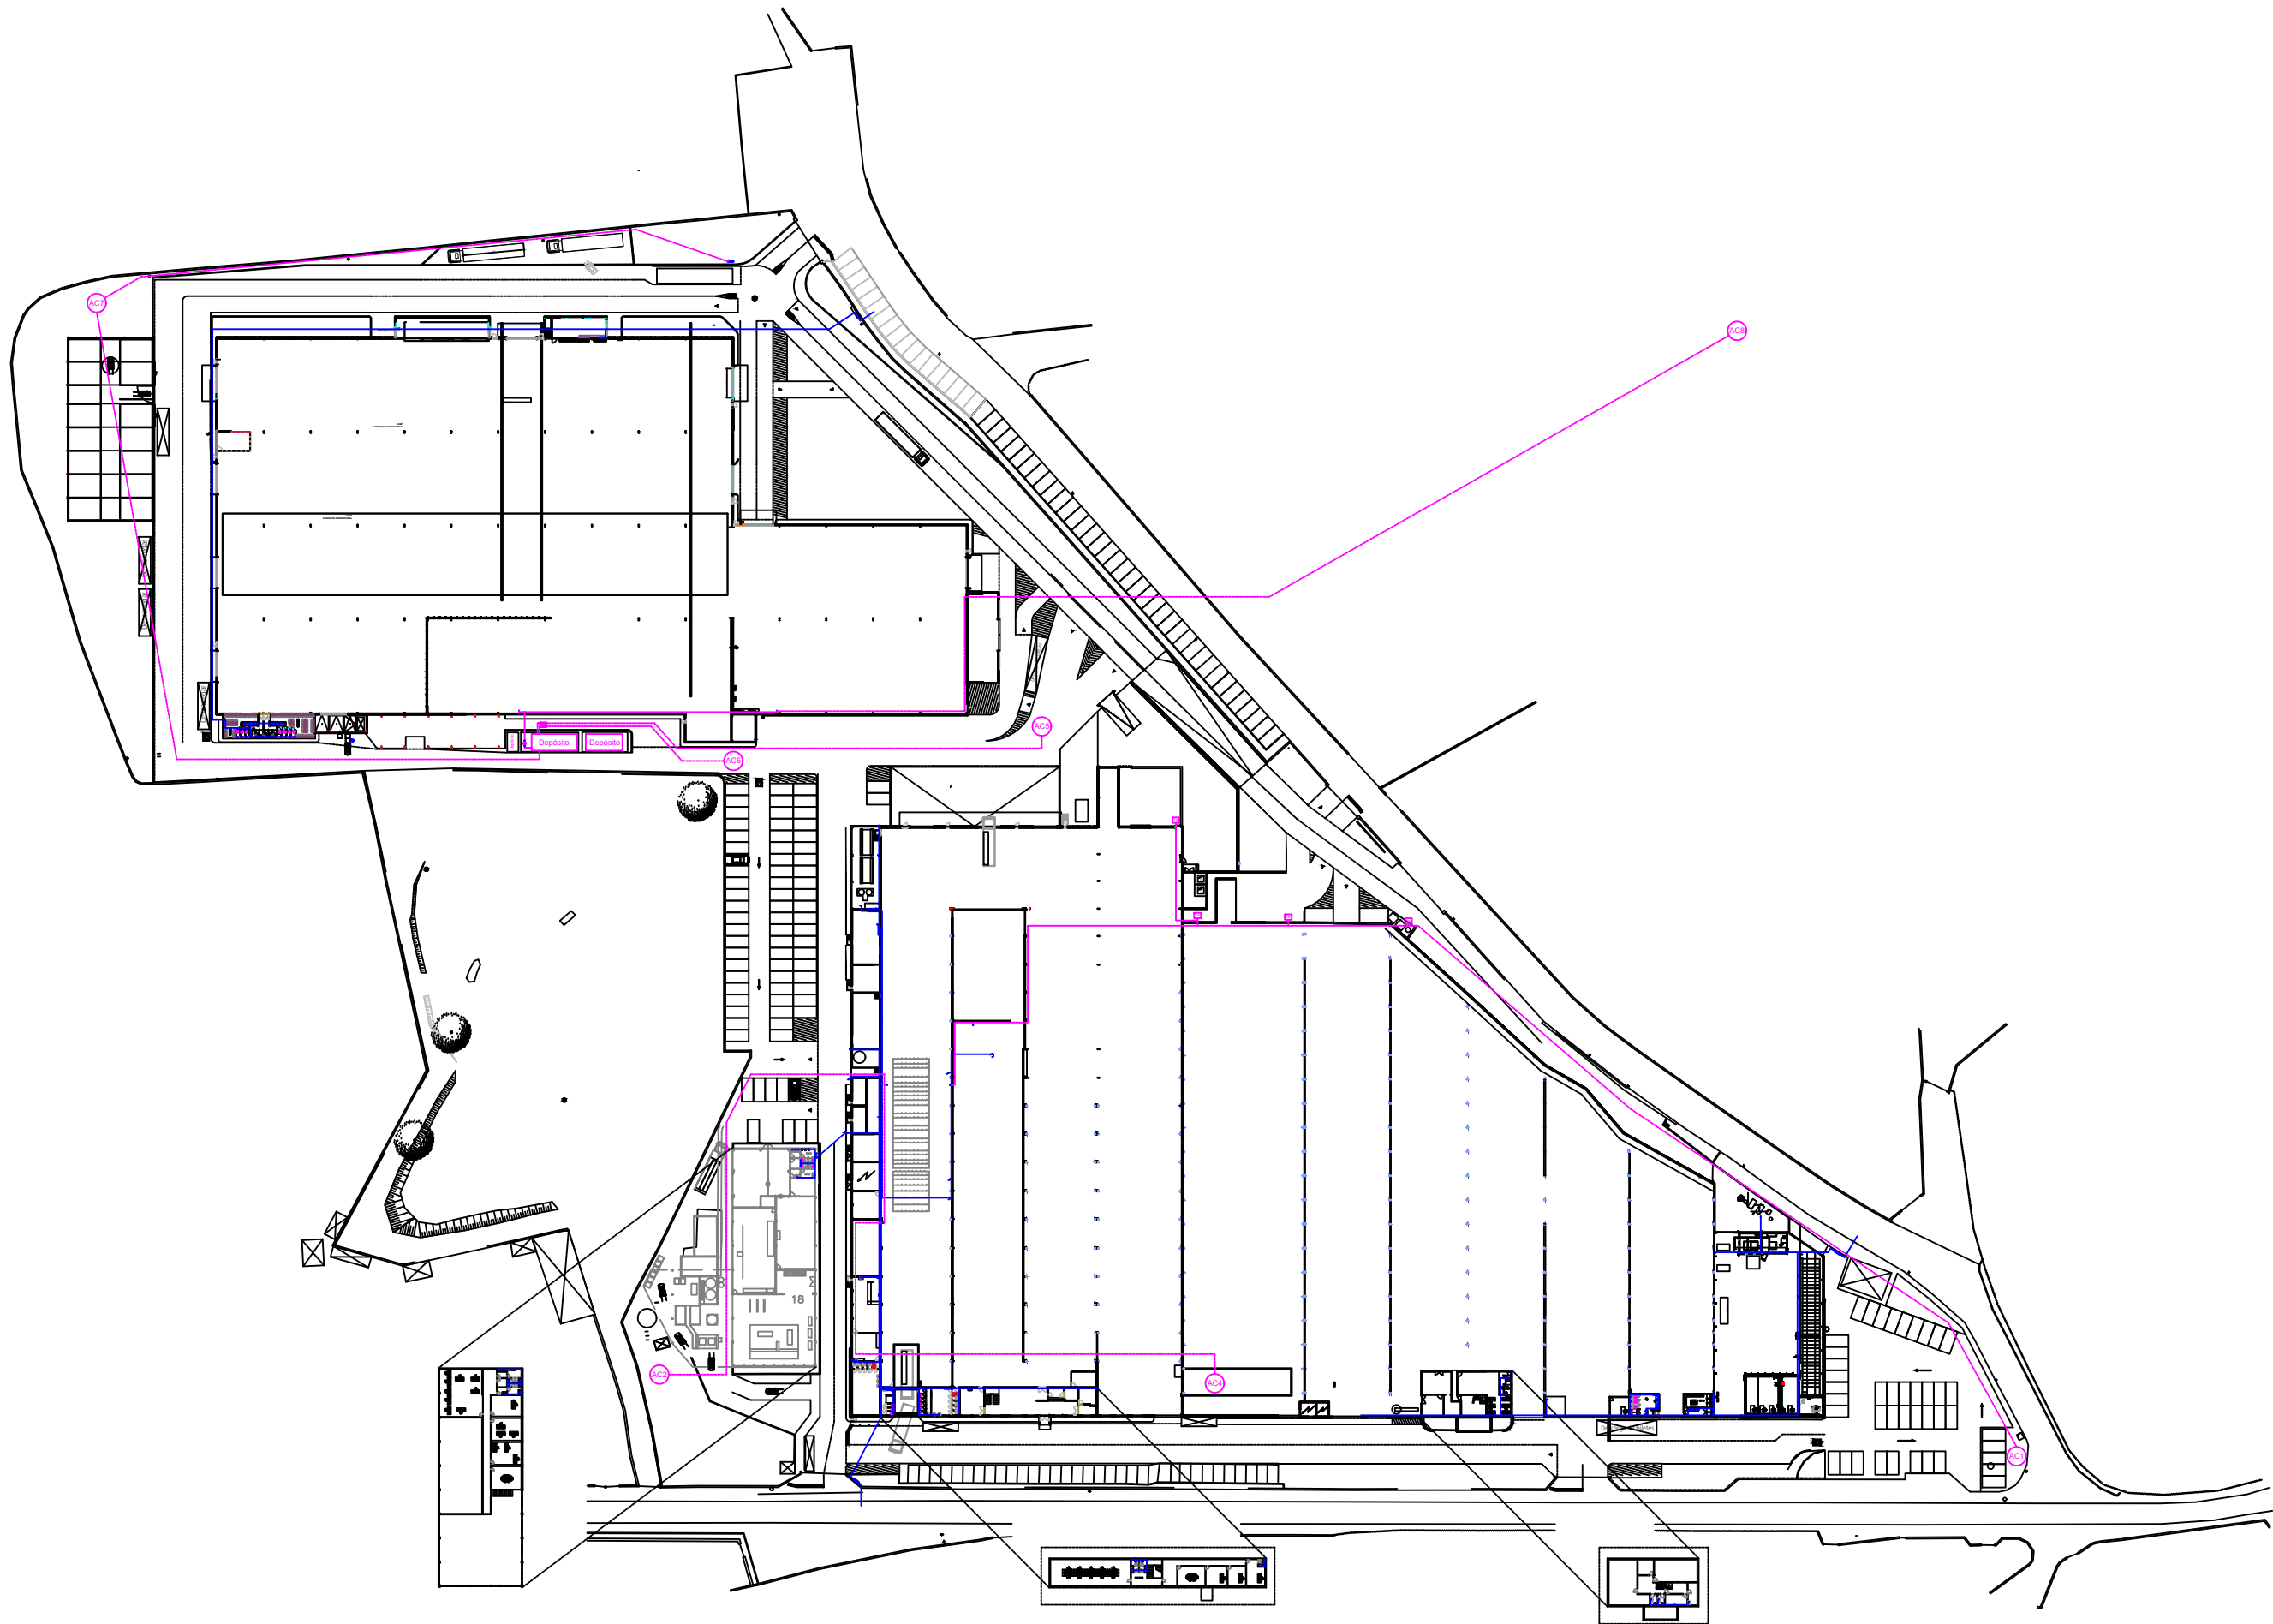

Esc. 1:1000

Layout - Rede abast. de água

LEGENDA	
Simb.	Descrição
	Válvula de corte
	Válvula reguladora de pressão
	Contador
	Termoacumulador
	Bomba circuladora
	Torre de arrefecimento
	Captações de água