

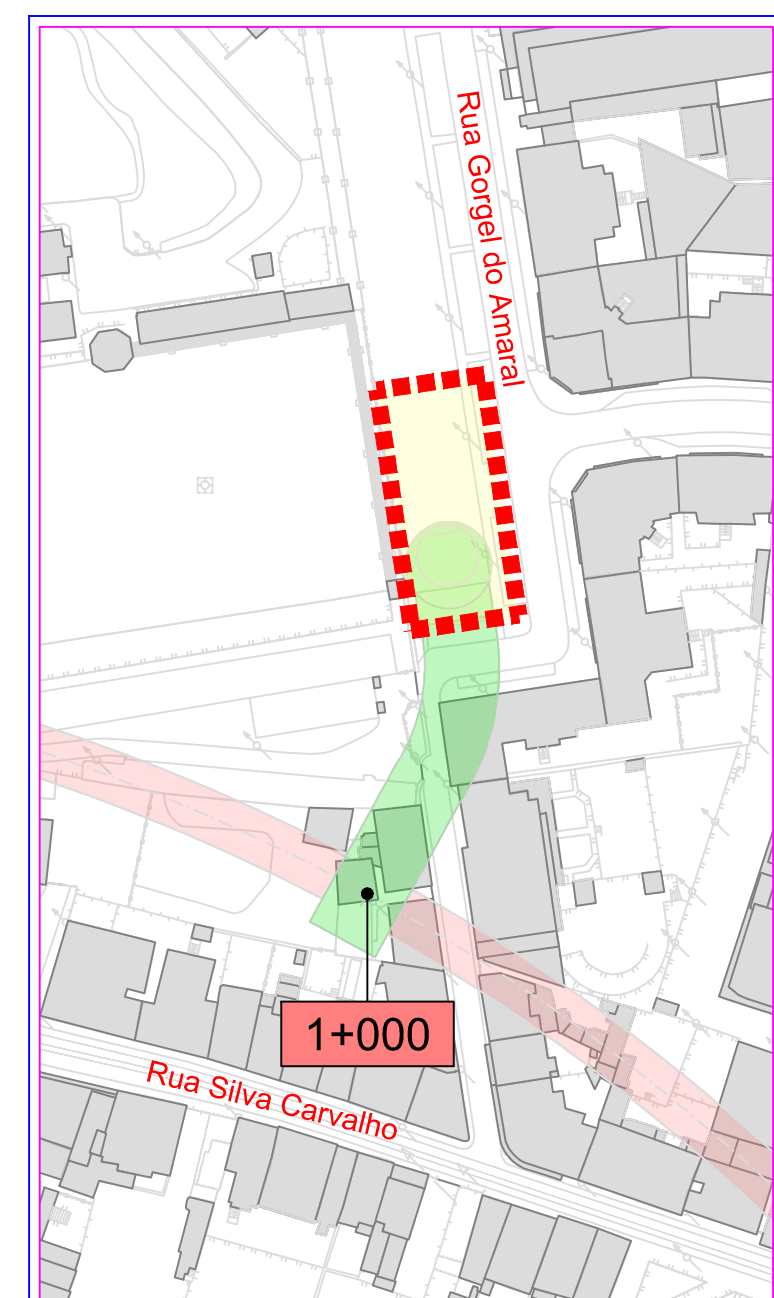



Estaleiro Central (Estacionamento Palácio da Justiça) Estação Campolide / Amoreiras (Km=0+616.221)
Escala 1:2000

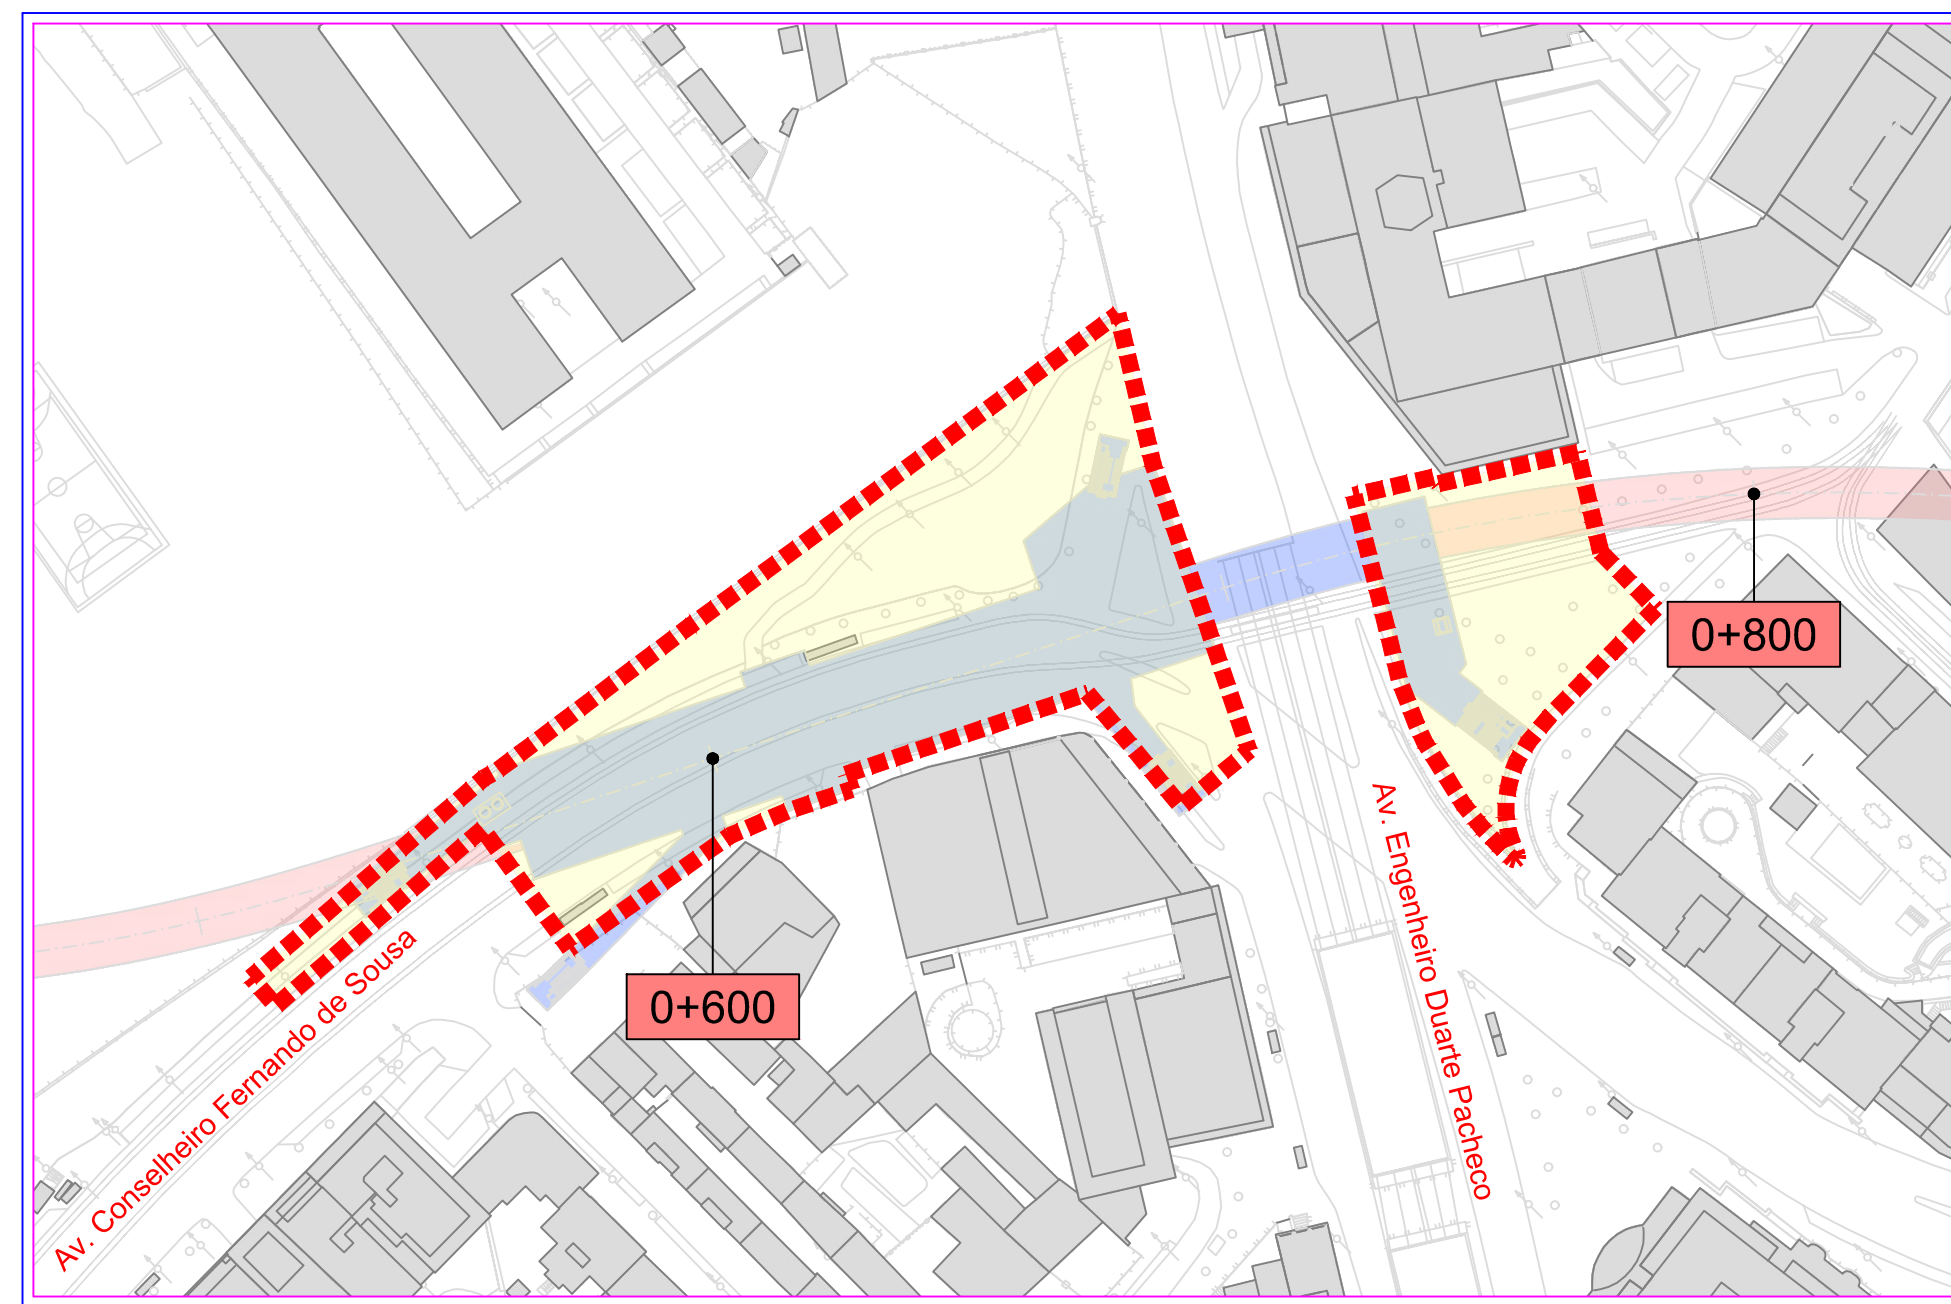


PV 211 (Km=1+000.000)
Escala 1:2000

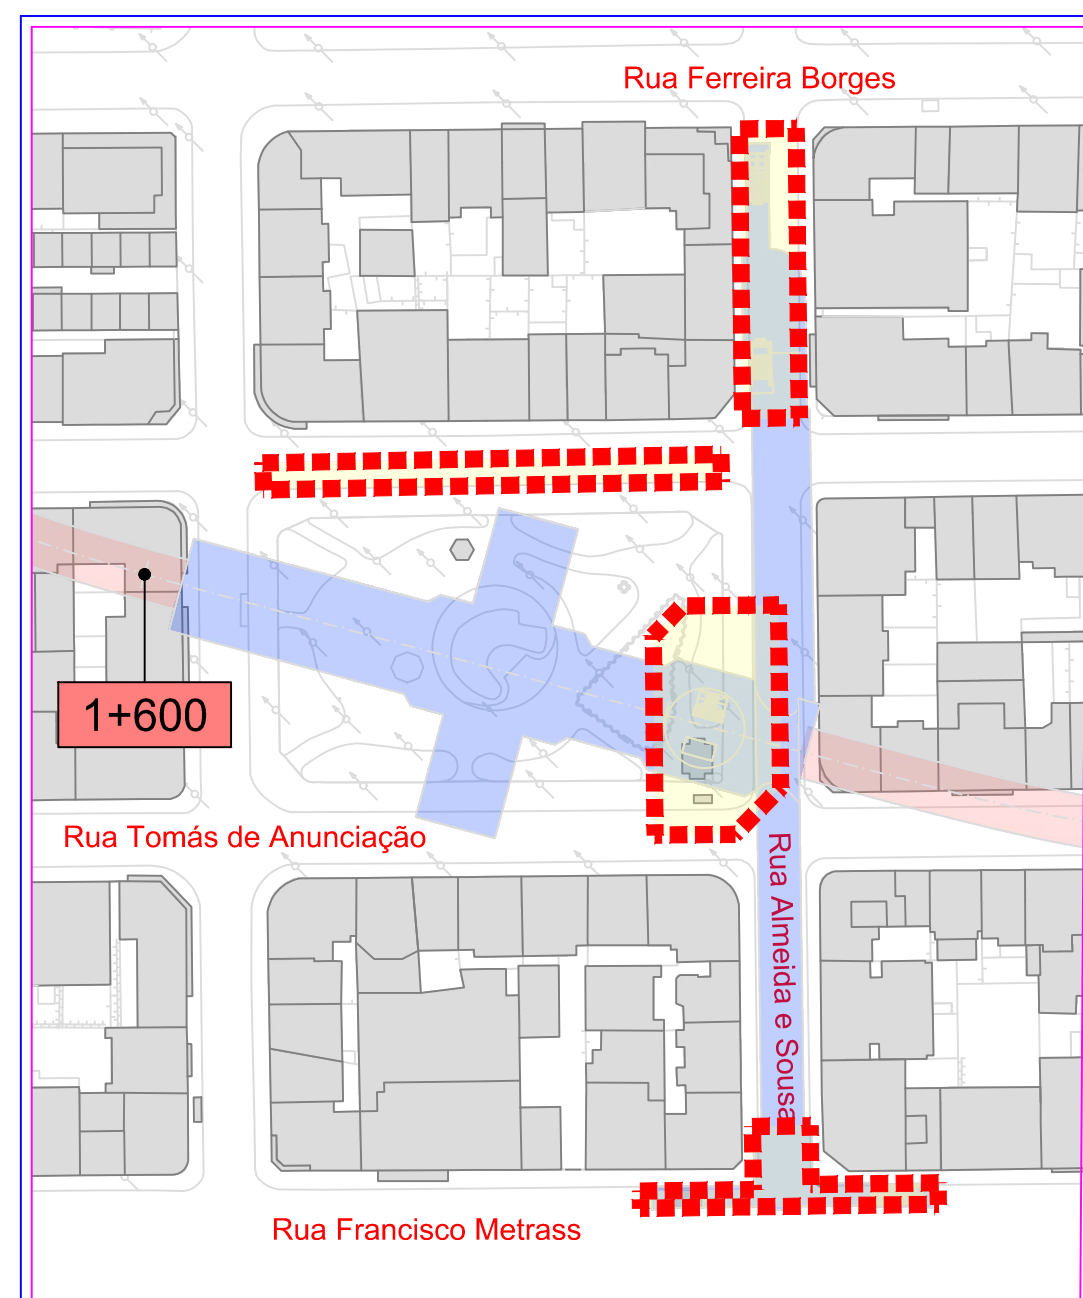


Estação Campo de Ourique (Km=1+672.808)
Escala 1:2000

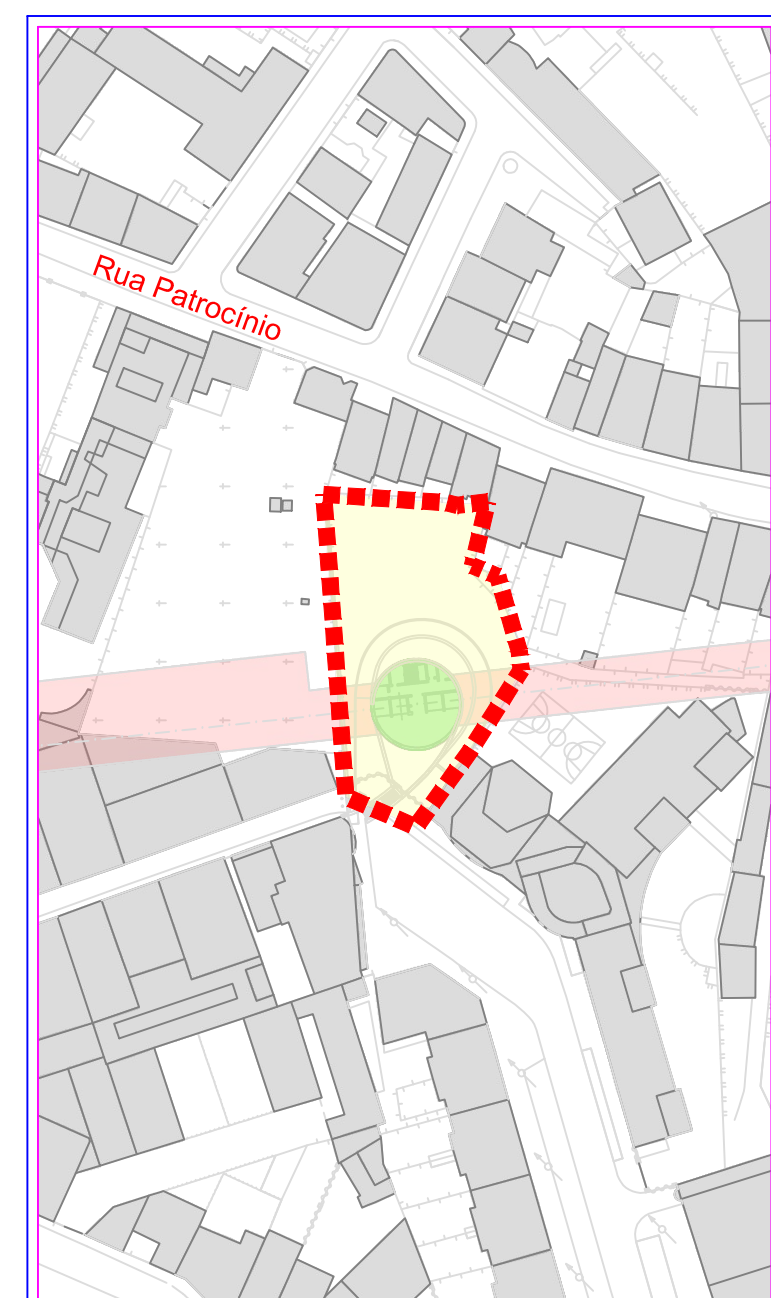


PV 215 (Km=2+103.037)
Escala 1:2000

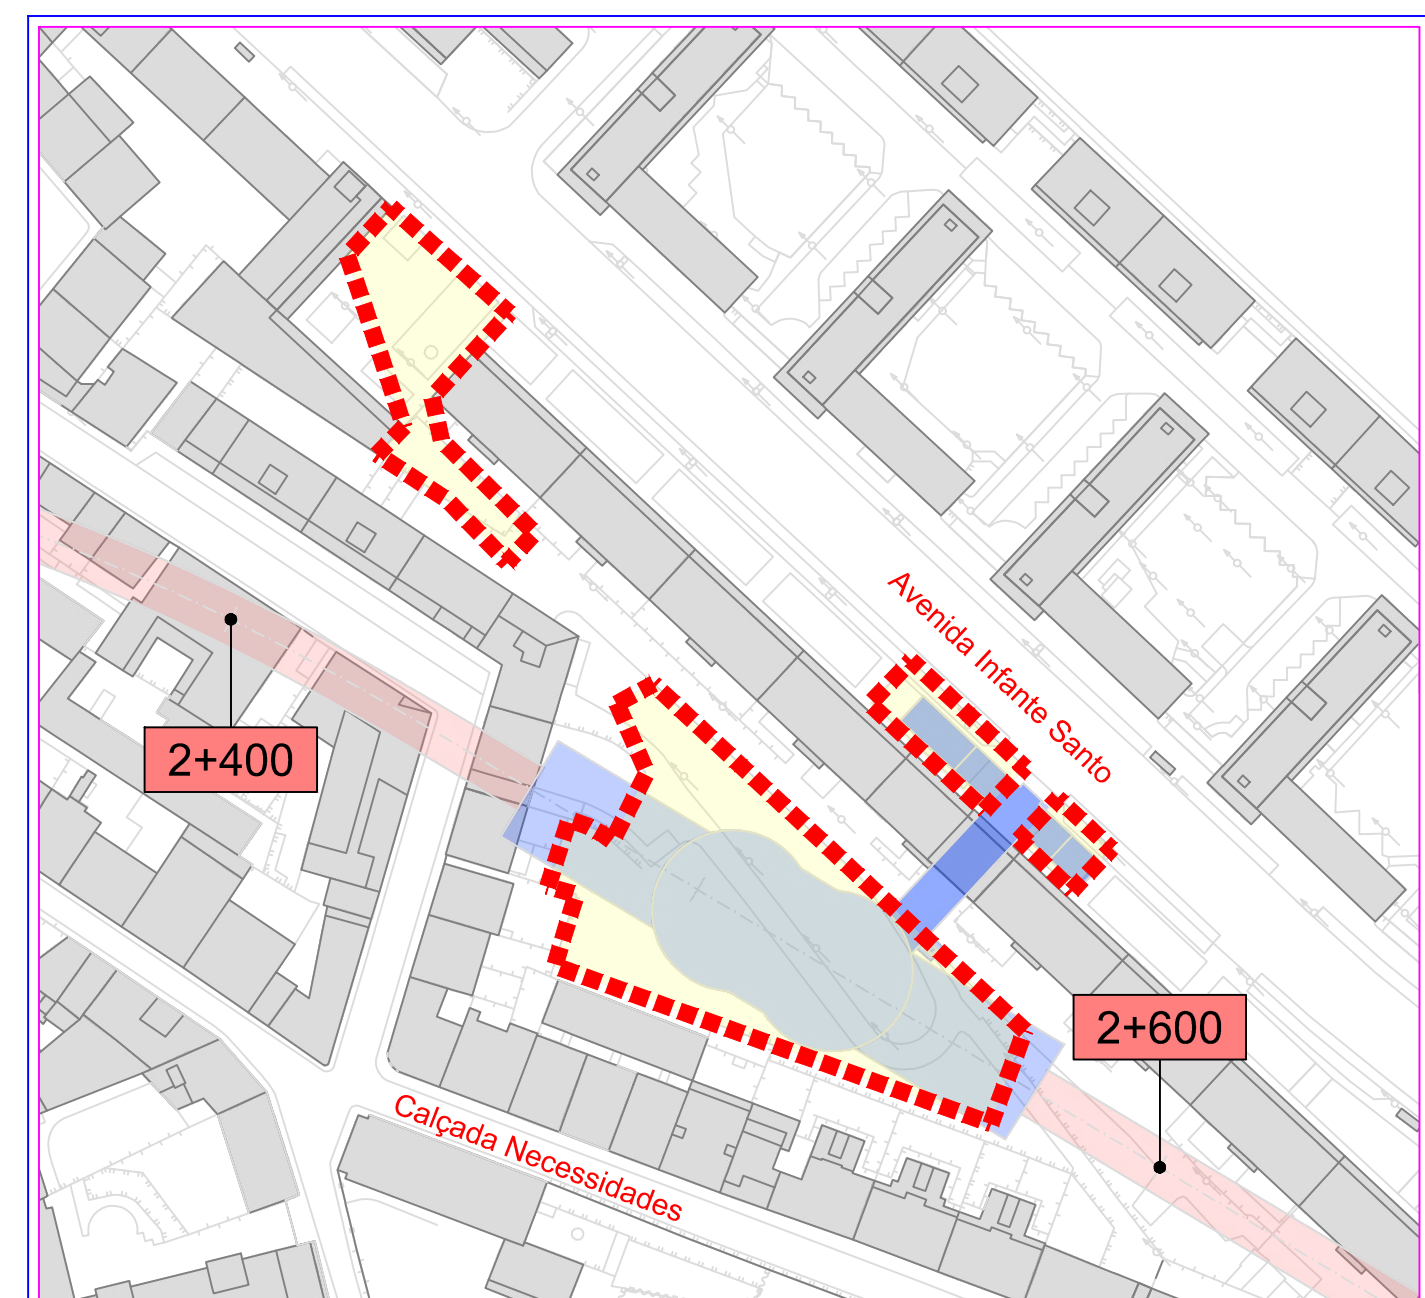


Estação Infante Santo (Km=2+518.438)
Escala 1:2000

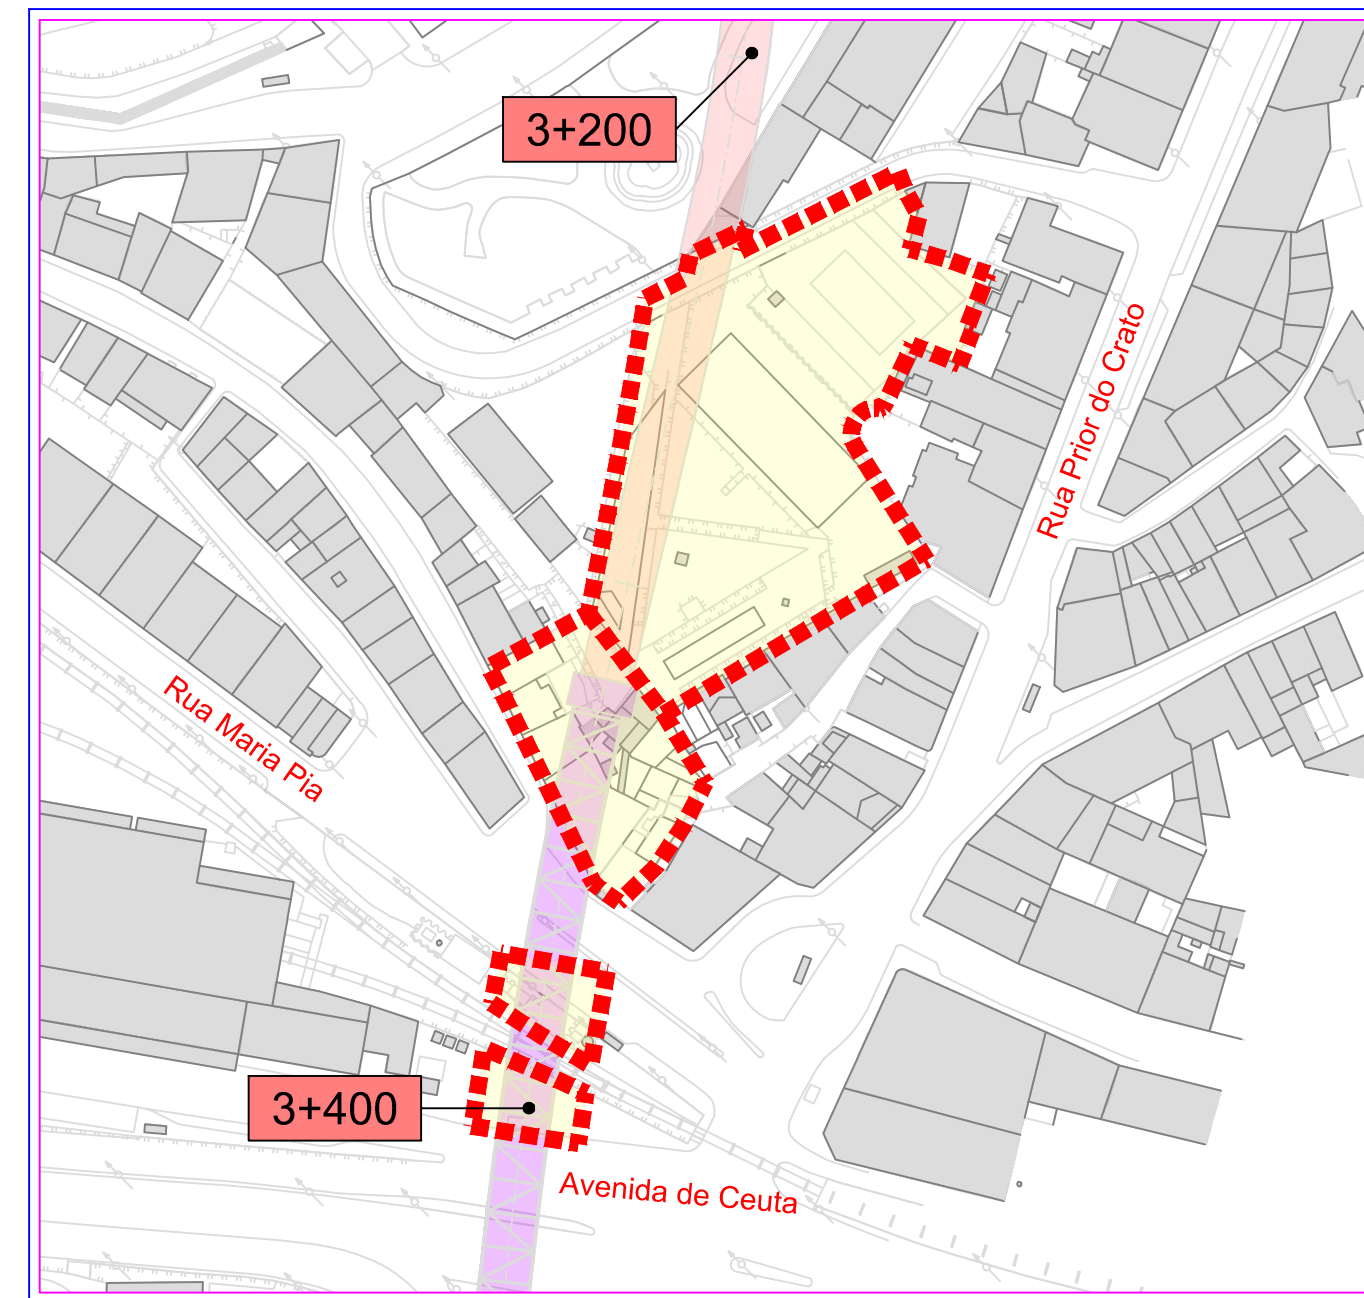


Viaduto de Alcântara / Baluarte do Livramento
Escala 1:2000

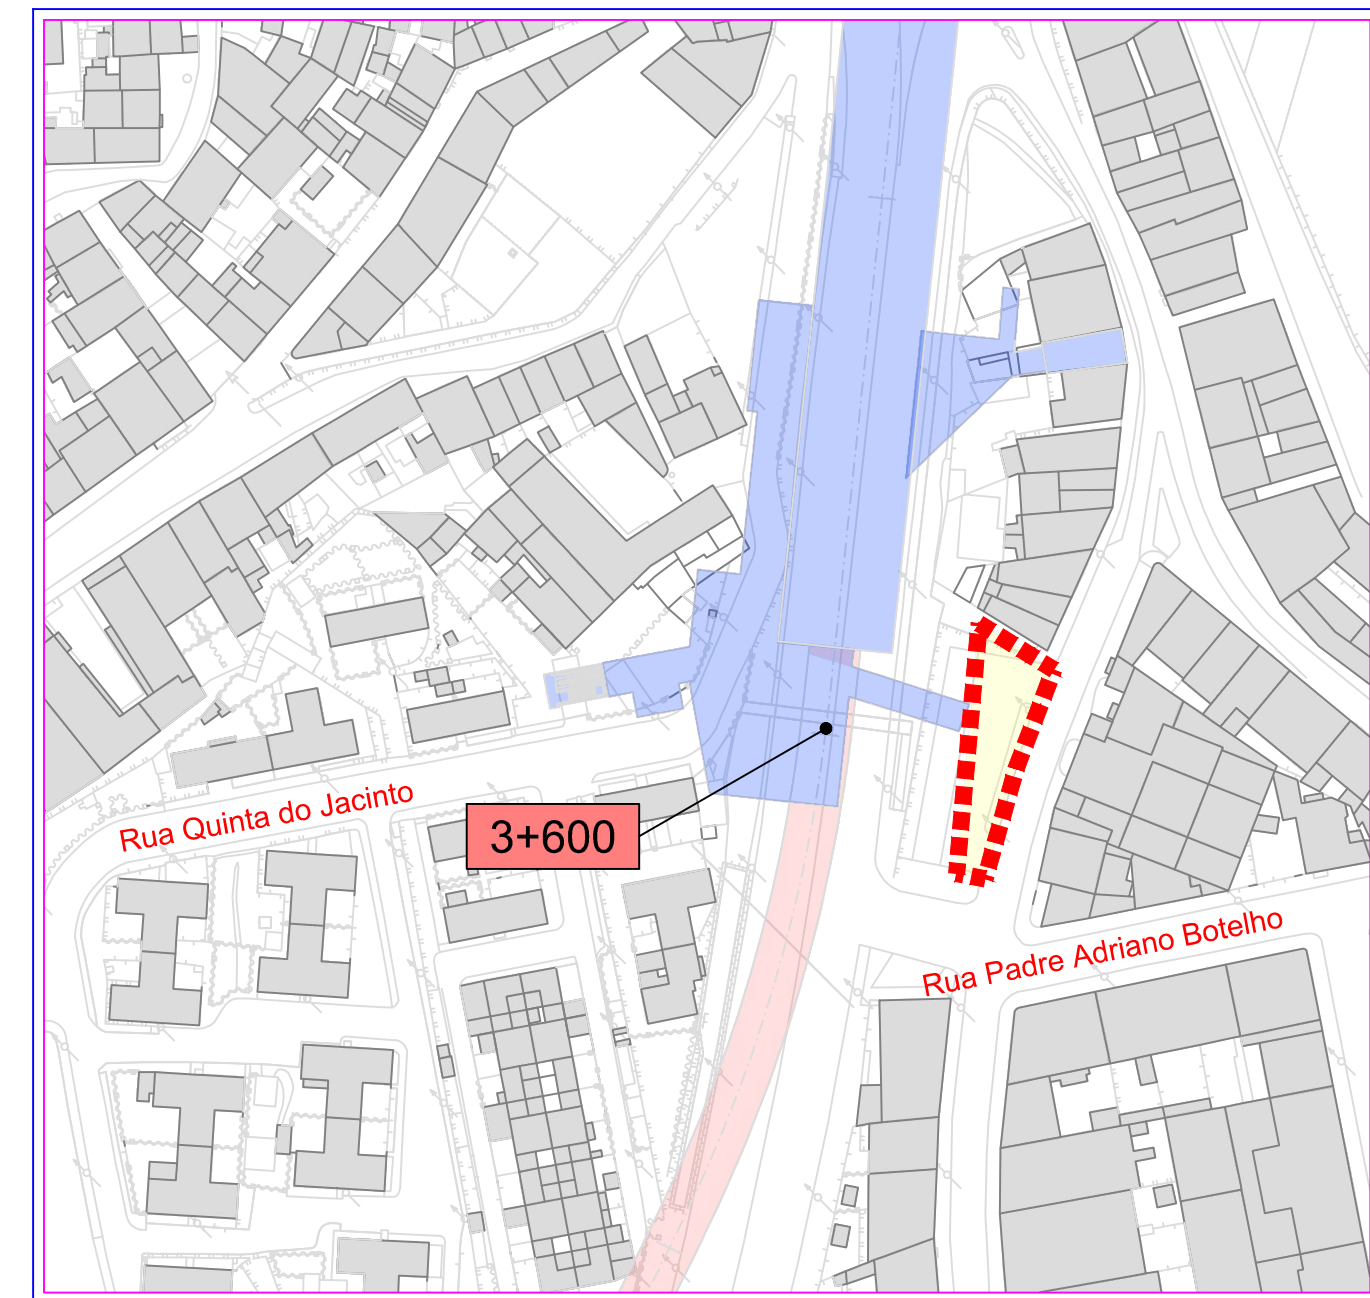

Estação Alcântara (Km=3+523.693)
Escala 1:2000

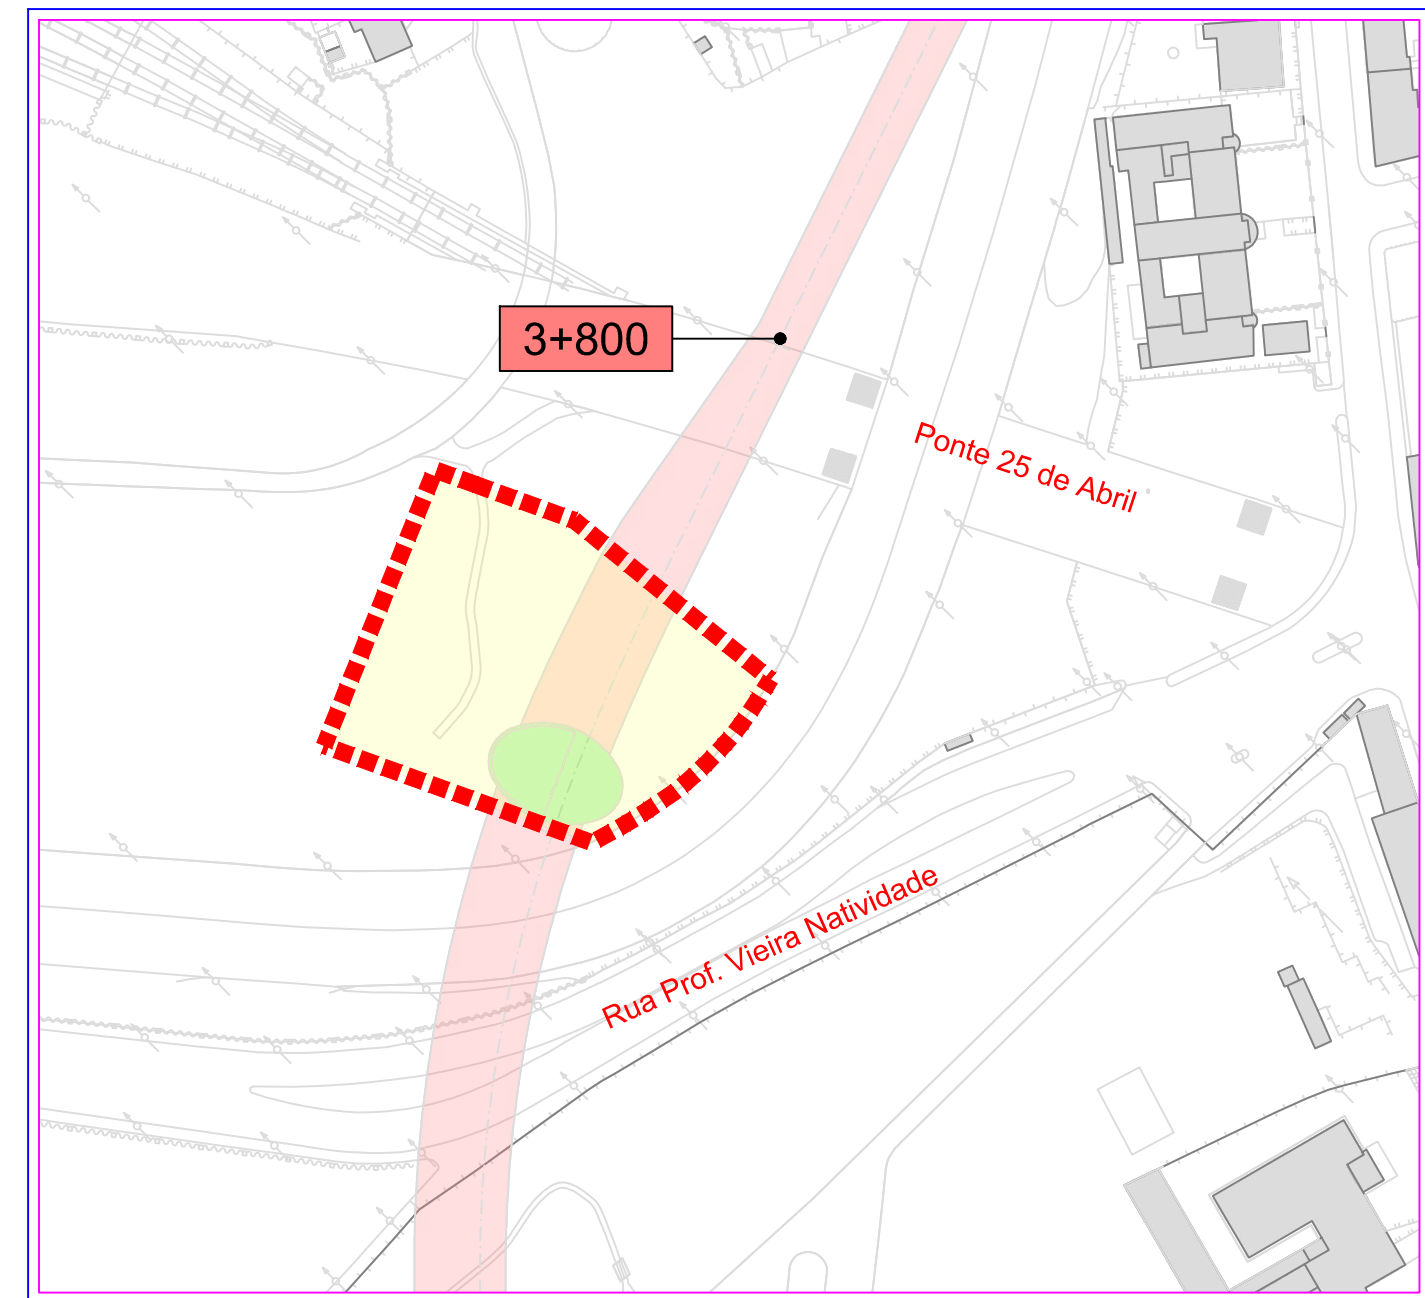

PV 217 (Km=3+889.338)
Escala 1:2000

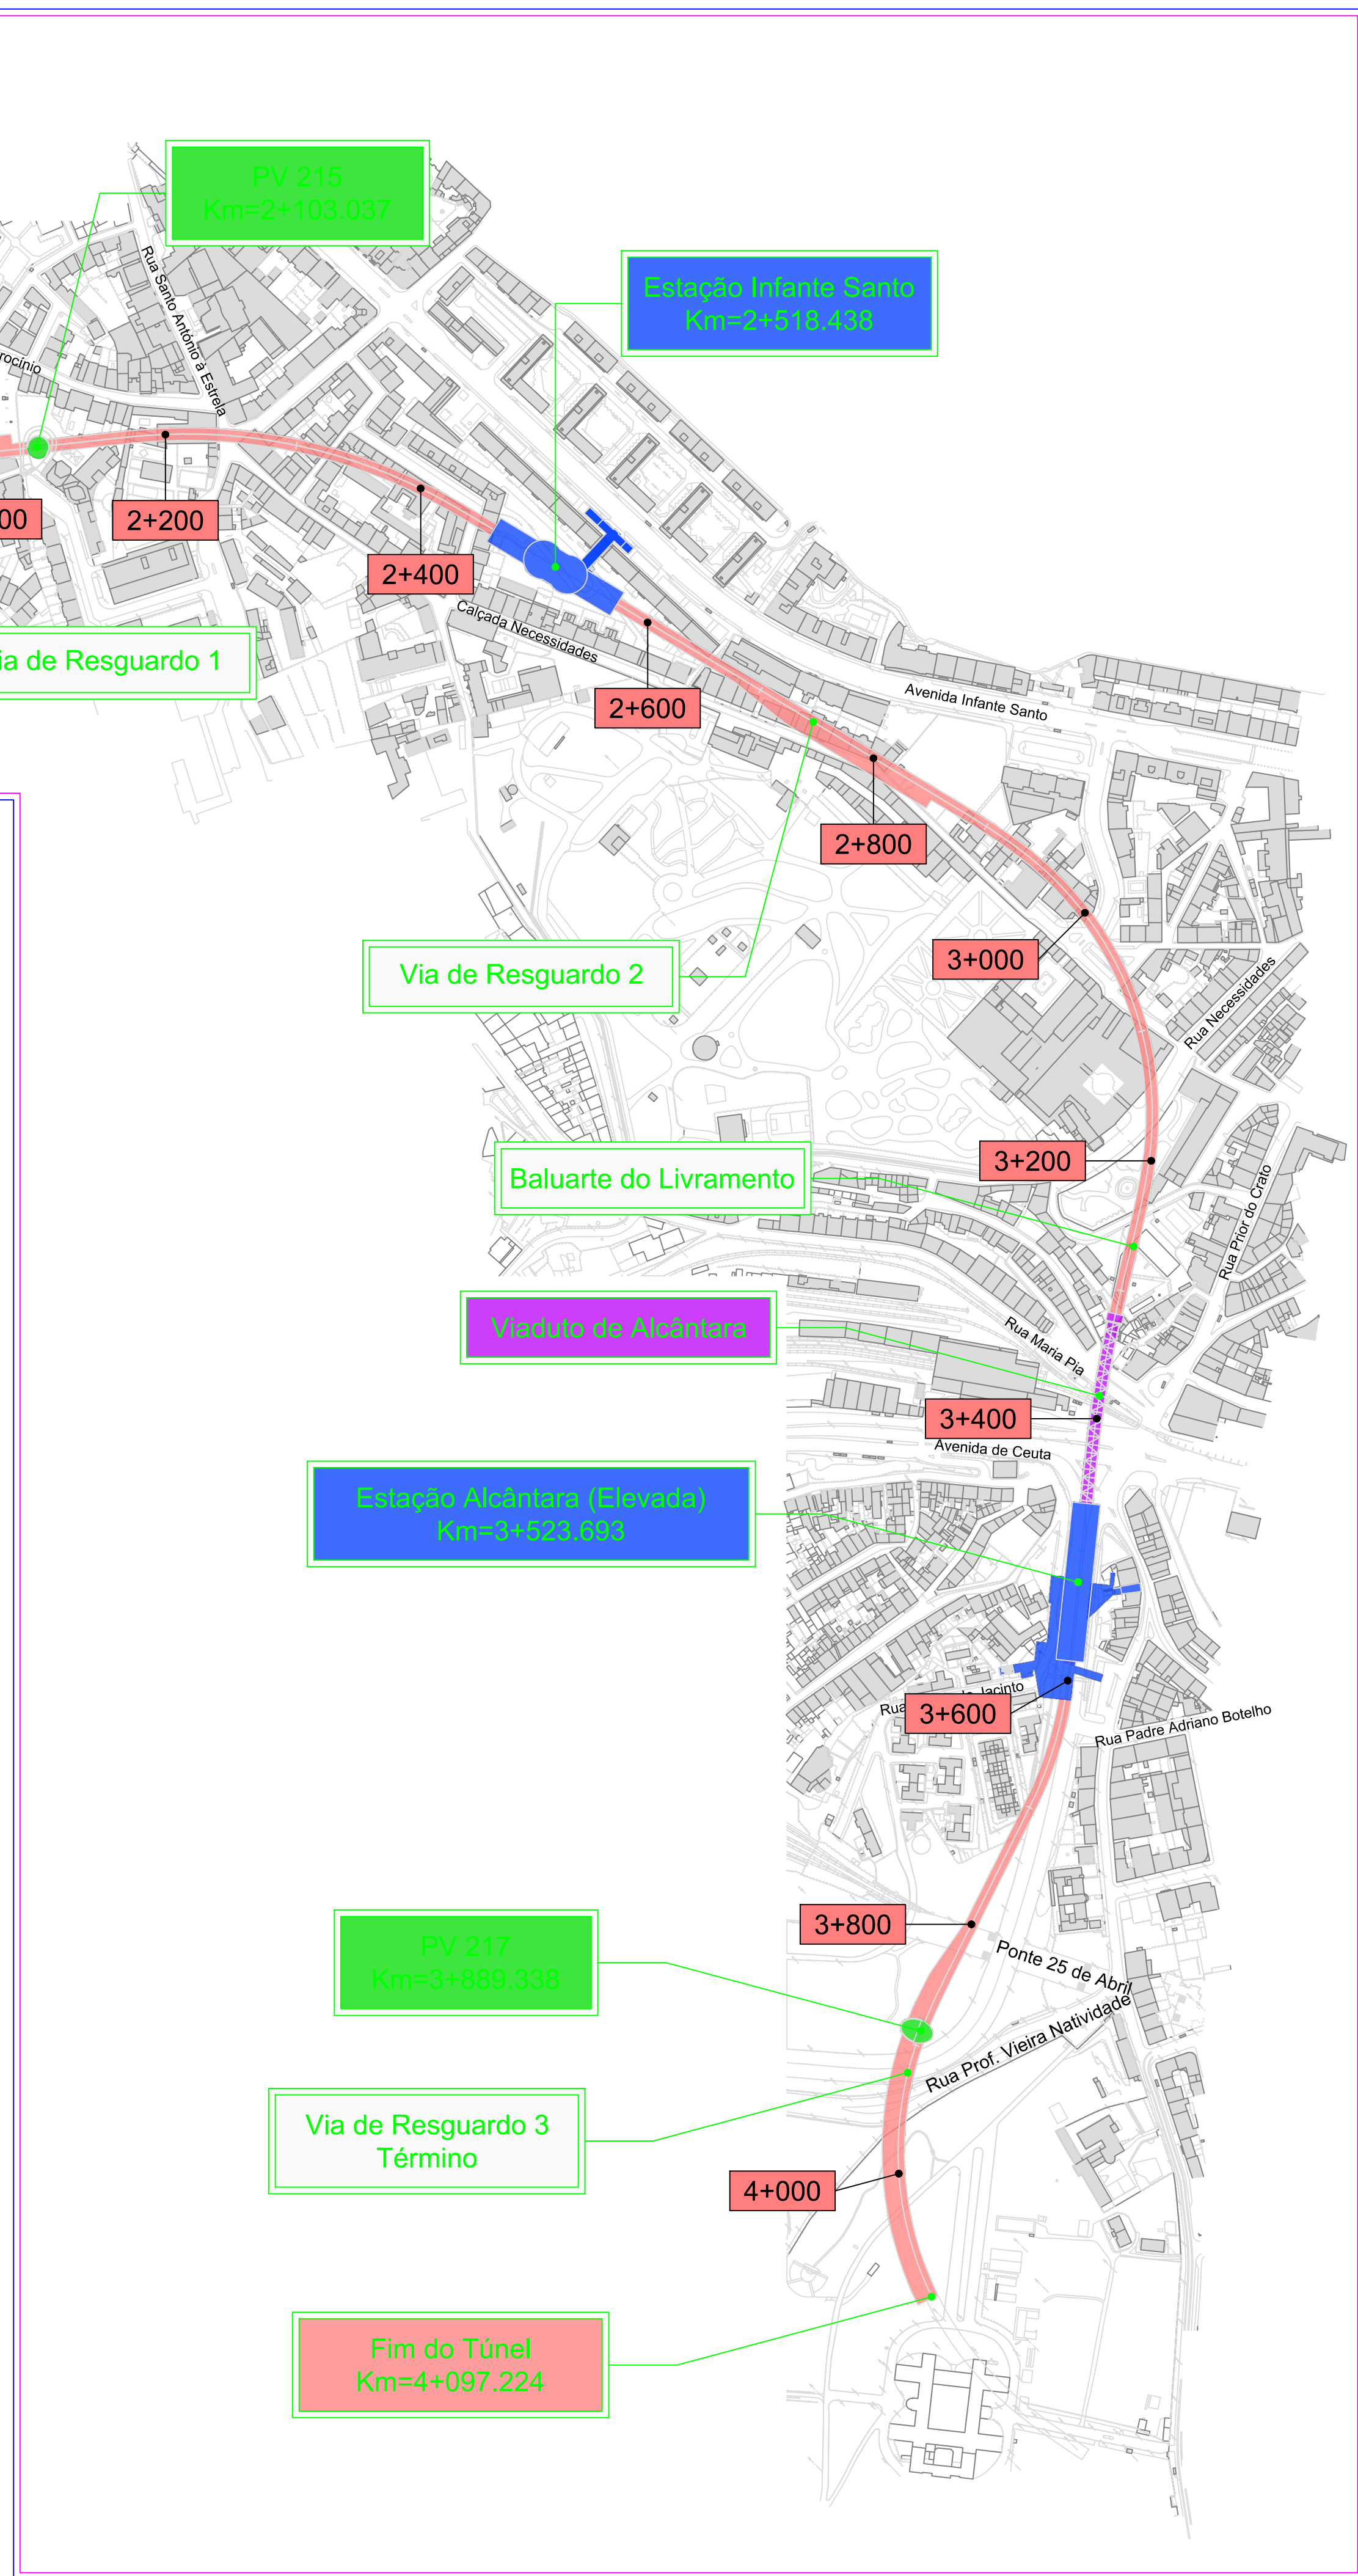

Planta de Enquadramento Geral
Escala 1:5000

Legenda:

- Túnel
- Estação
- Poços de Ventilação
- Viaduto
- Área de Estaleiro

ALTERAÇÕES		Emissão Inicial		20/09/2024		LF	
DATA	DES.	VERIF.	VERIF.	DATA	DES.	VERIF.	VERIF.
0	EMISSÃO INICIAL			20/09/2024	LF		

PROLONGAMENTO DA LINHA VERMELHA S. SEBASTIÃO - ALCÂNTARA PROJETO DE EXECUÇÃO		
ESTALEIROS, INSTALAÇÕES E REDES TEMPORÁRIAS PLANTA DE ENQUADRAMENTO GERAL E LOCALIZAÇÃO DOS ESTALEIROS		
Escalas: Des. nº _____ F. / _____ Alter. Substituído Nº SAP _____ Versão _____ Folha _____		
Identificação Empresa Proponente: COBA / JET S.J. / SPE BATHONNOLLES Escalas: 1:5000, 1:2000 Folha: 01 / 01	Desenho nº: LVSSA ACE PE ETL 000 000 DW 220001 0 Alter.: 0	

Desenho elaborado/adaptado sobre as bases editáveis do Programa Preliminar do Prolongamento da Linha Vermelha entre S. Sebastião e Alcântara, do Metropolitano de Lisboa, E.P.E.