



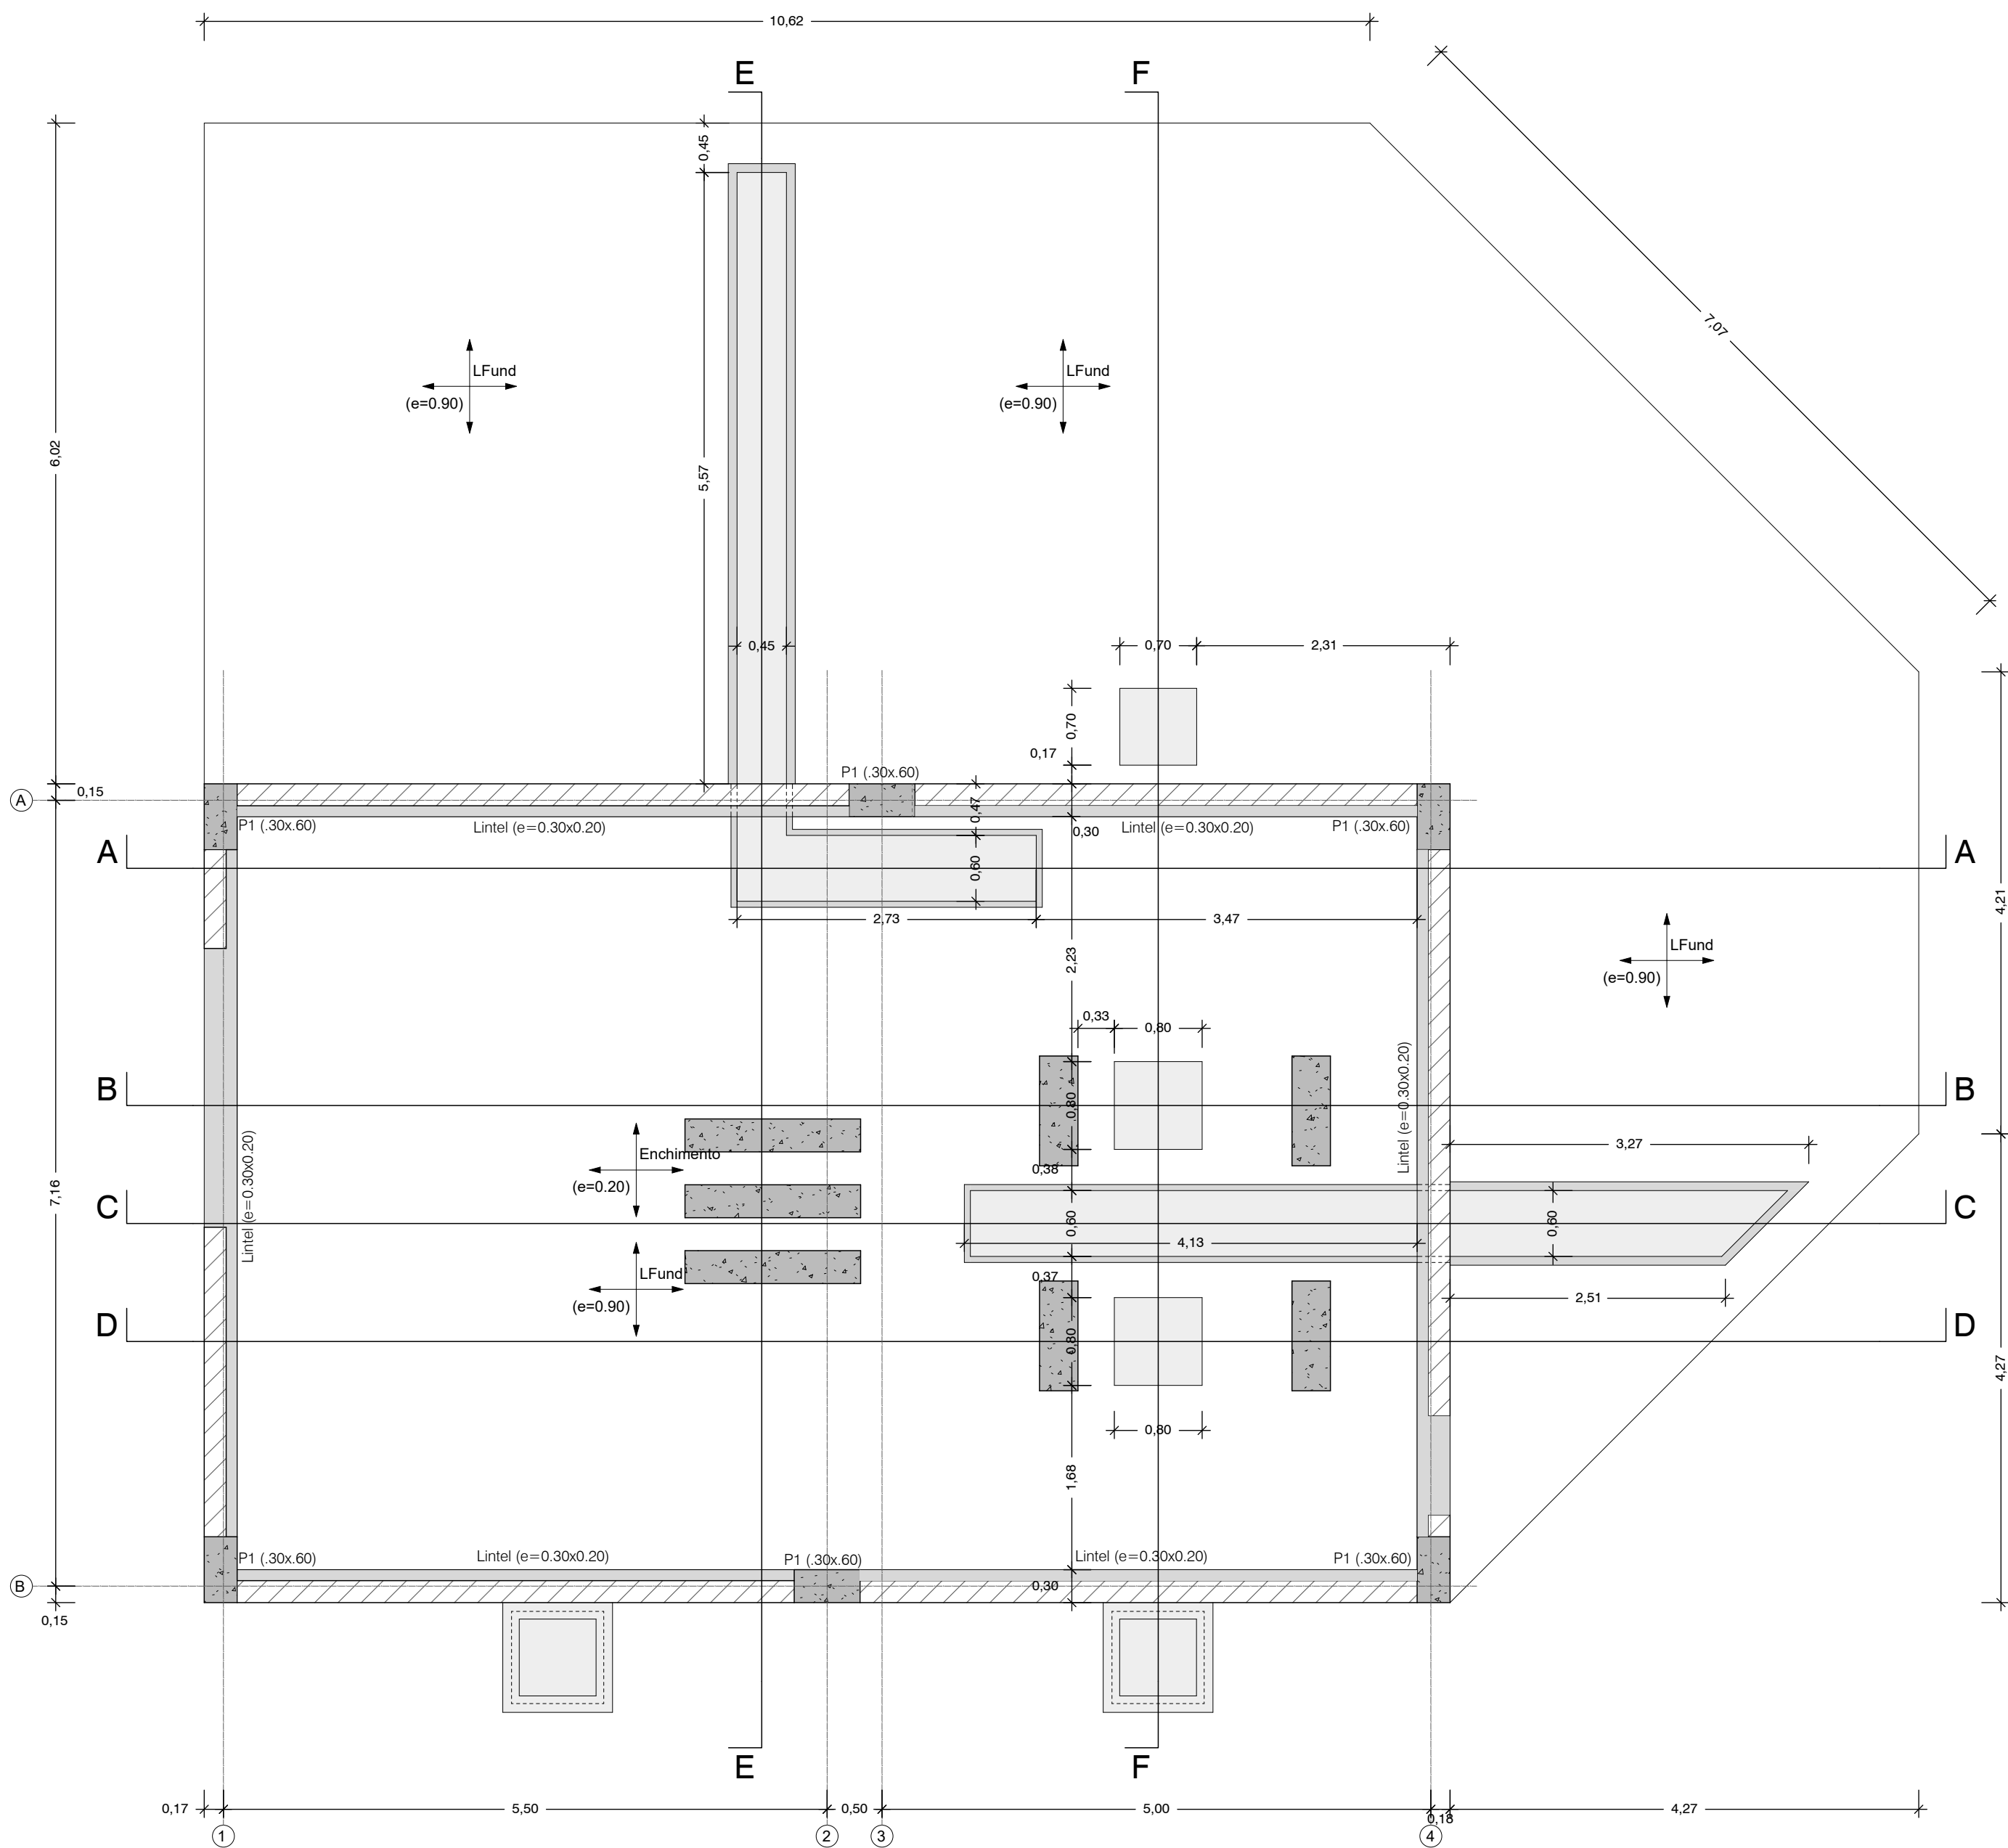

PLANTA DE FUNDAÇÕES

Esc: 1:50 (A1)
Esc: 1:100 (A3)

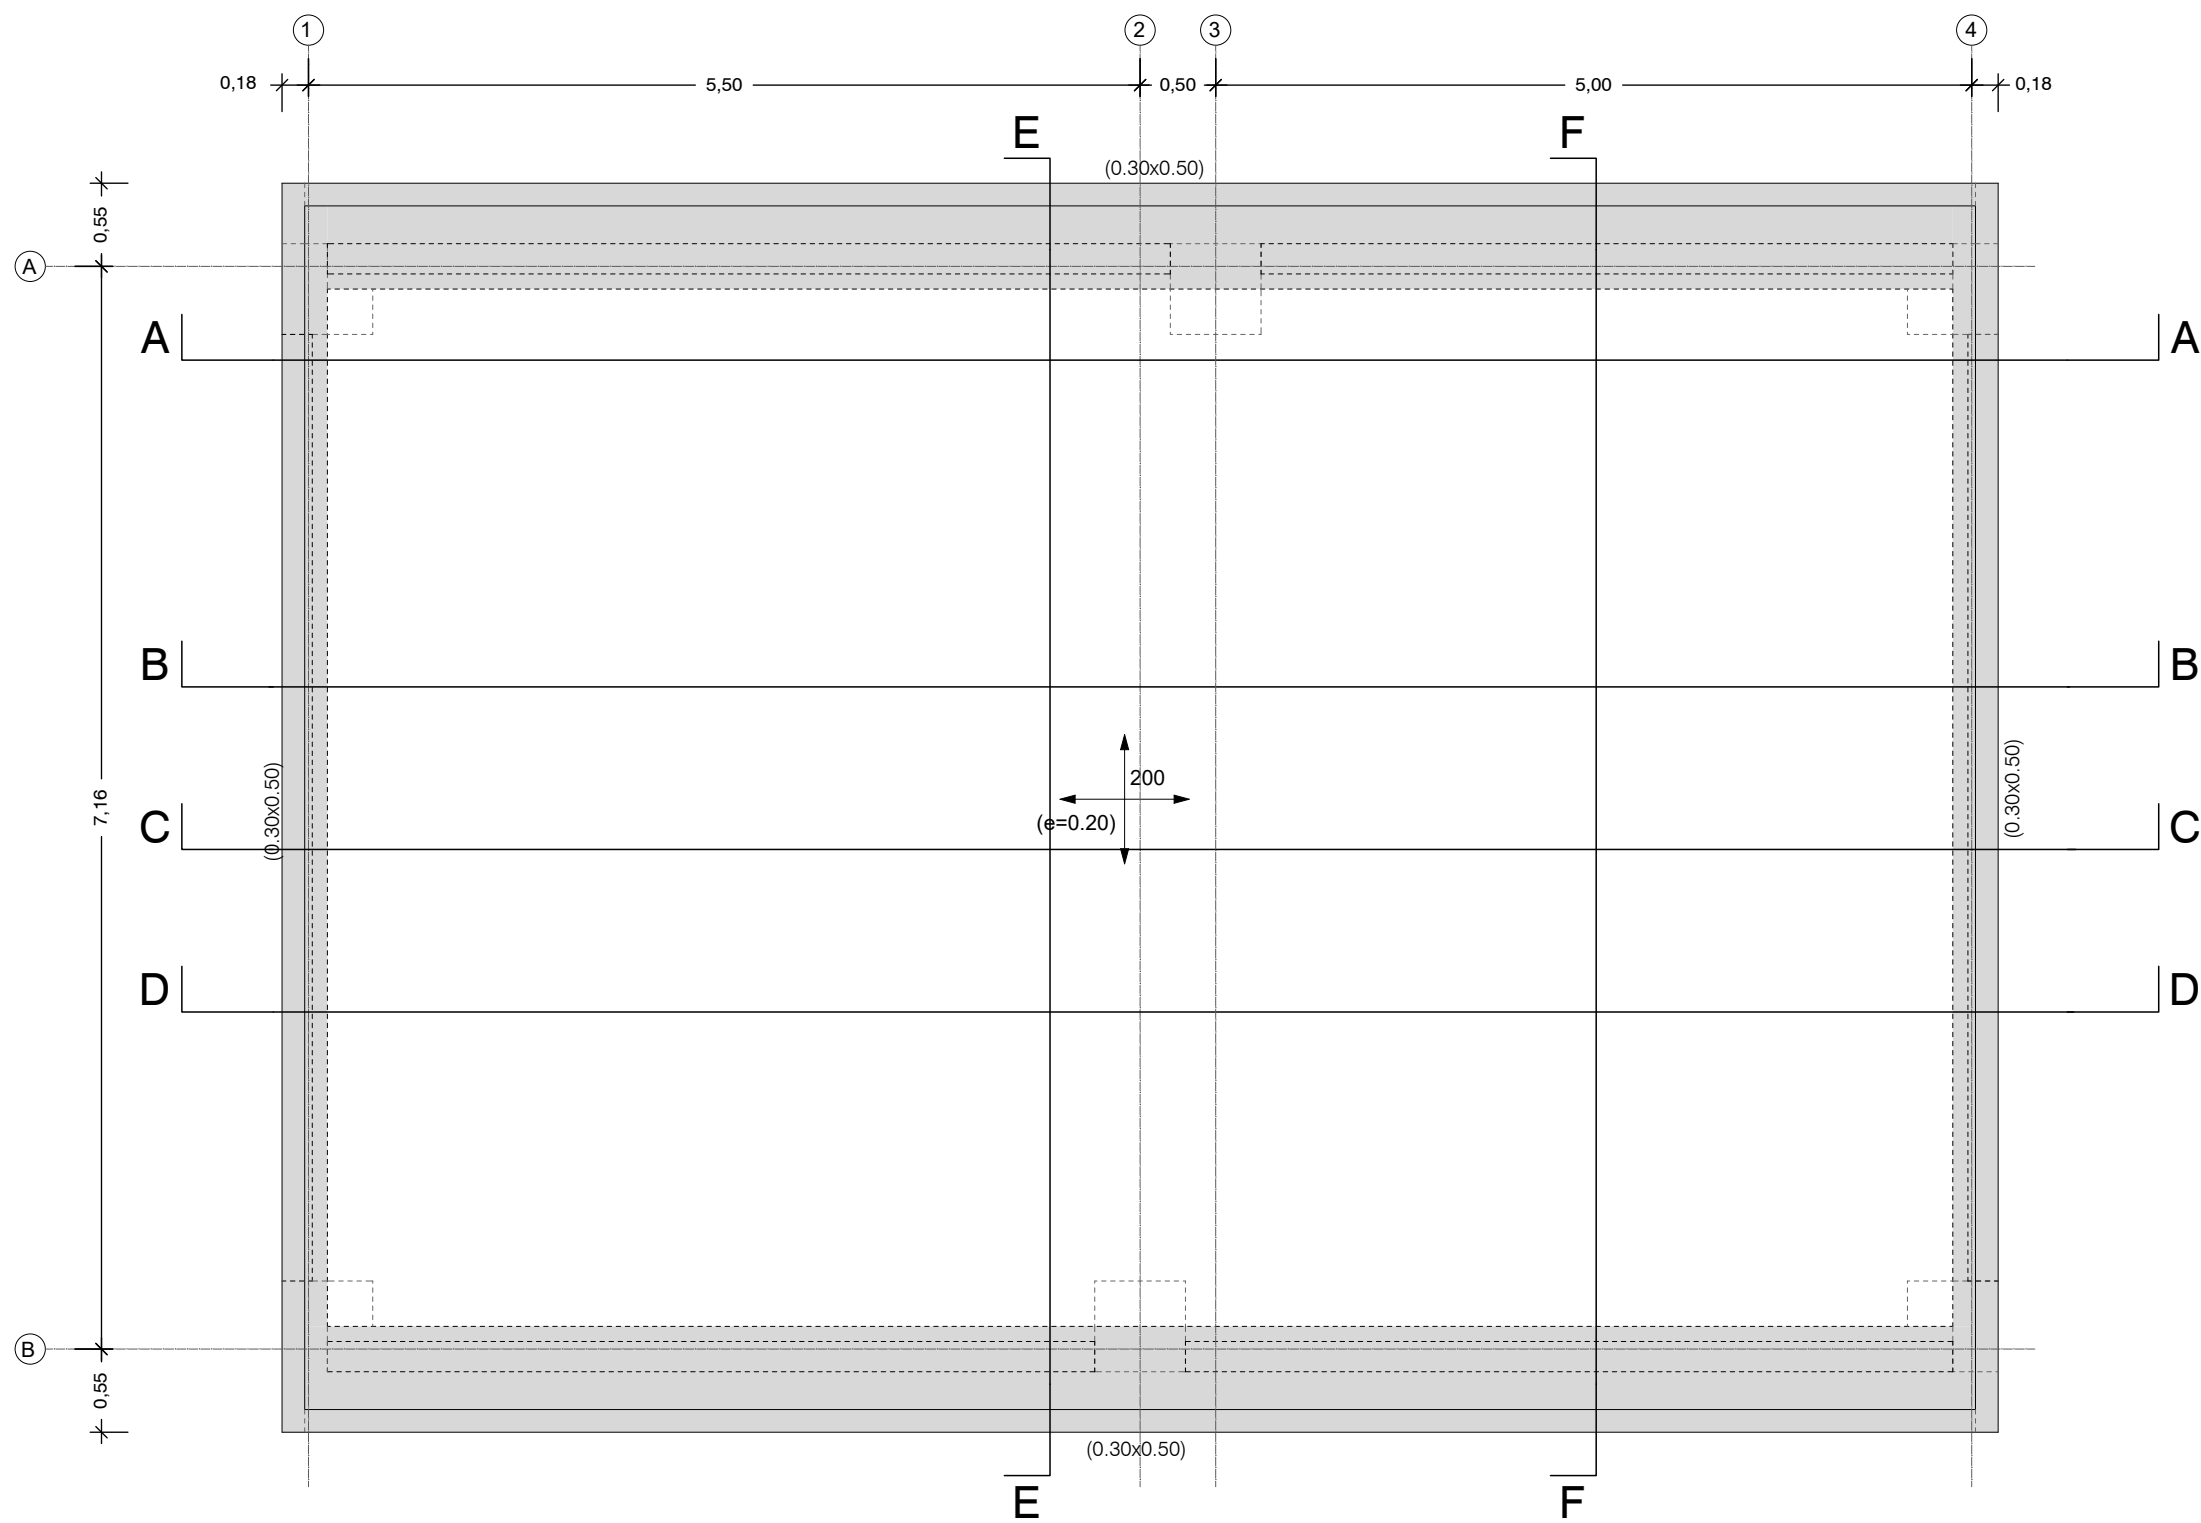


PLANTA DE COBERTURA

Esc: 1:50 (A1)
Esc: 1:100 (A3)

Esc: 1:50 (A1)




Esc: 1:100 (A3)

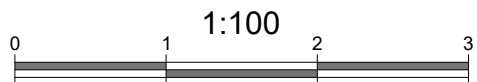

Sistema de coordenadas: ETRS89/TM06 - Portugal

PLANTA CHAVE

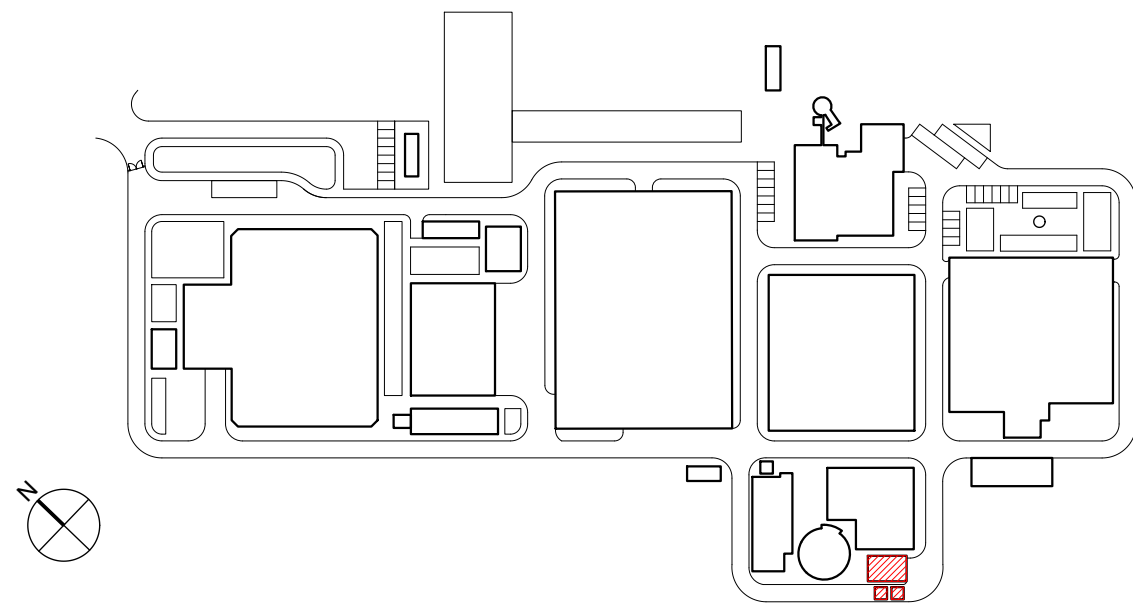


NOTAS


- A LAJE DE FUNDO / SOLEIRA DAS ESTRUTURAS DEVERÁ FICAR PERFEITAMENTE LISA E, NOS CASOS NECESSÁRIOS, PERFEITAMENTE HORIZONTAL, POR FORMA A PERMITIR A CORRETA INSTALAÇÃO E FUNCIONAMENTO DOS EQUIPAMENTOS
- AS DIMENSÕES E COTAS APRESENTADAS NO DESENHO SÃO EXPRESSAS EM METROS (SALVO HAJA OUTRA INDICAÇÃO NO DESENHO EM CONTRÁRIO)
- O RESSALTO MÍNIMO NAS ESTRUTURAS PARA INSTALAÇÃO DE TAMPAS E GRADIS É DE 40 mm x 40 mm
- AS SOLEIRAS DE CÂMARAS EM BETÃO DEVERÃO TER UMA PENDENTE MÍNIMA DE 1,5% PARA ENCAMINHAMENTO DE ÁGUA DA CHUVA A UMA FOSSA DE DRENAGEM
- AS COTAGENS INTERIORES APRESENTADAS NO DESENHO SÃO DIMENÕES ÚTEIS FINAIS
- TODAS AS COTAS ALTIMÉTRICAS DESTES DESENHOS ENCONTRAM-SE NO SISTEMA DE REFERÊNCIA - NÍVEL MÉDIO DO MAR (NMM)

01.0	PRIMEIRA EDIÇÃO	20/02/2025	INN	FME
Índice	Designação das alterações	Data	Nome	Velo
GS Inima Luságua aquapor		Fase do projeto Formato / Impressão A1 / 1:1		
Empreitada de Conceção- Construção DO SISTEMA DE DESSALINIZAÇÃO NA REGIÃO DO ALGARVE		Projeto Nome: Paulo Rodrigues Data: 20/02/2025		
Aprovado para Data: 20/02/2025		Verificado Nome: Francisco Nunes Data: 20/02/2025		
Aprova Data: 20/02/2025		Aprova Nome: Francisco Nunes Data: 20/02/2025		
ÁGUAS DO ALGARVE Gestão Águas do Portugal		Título AL-INN-3641-CW-DWG-00001_01.0_PR-22916-CC_EDLAMAS		
EDIFÍCIO DE ESPESAMENTO E DESIDRATAÇÃO DE LAMAS OBRA CIVIL - PLANTA - SEÇÕES - FORMENORES - PLANTAS		Escala 1/50 Nº Folha 1 DE 4		

AL-INN-3641-CW-DWG-00001_01.0_PR-22916-CC_EDLAMAS

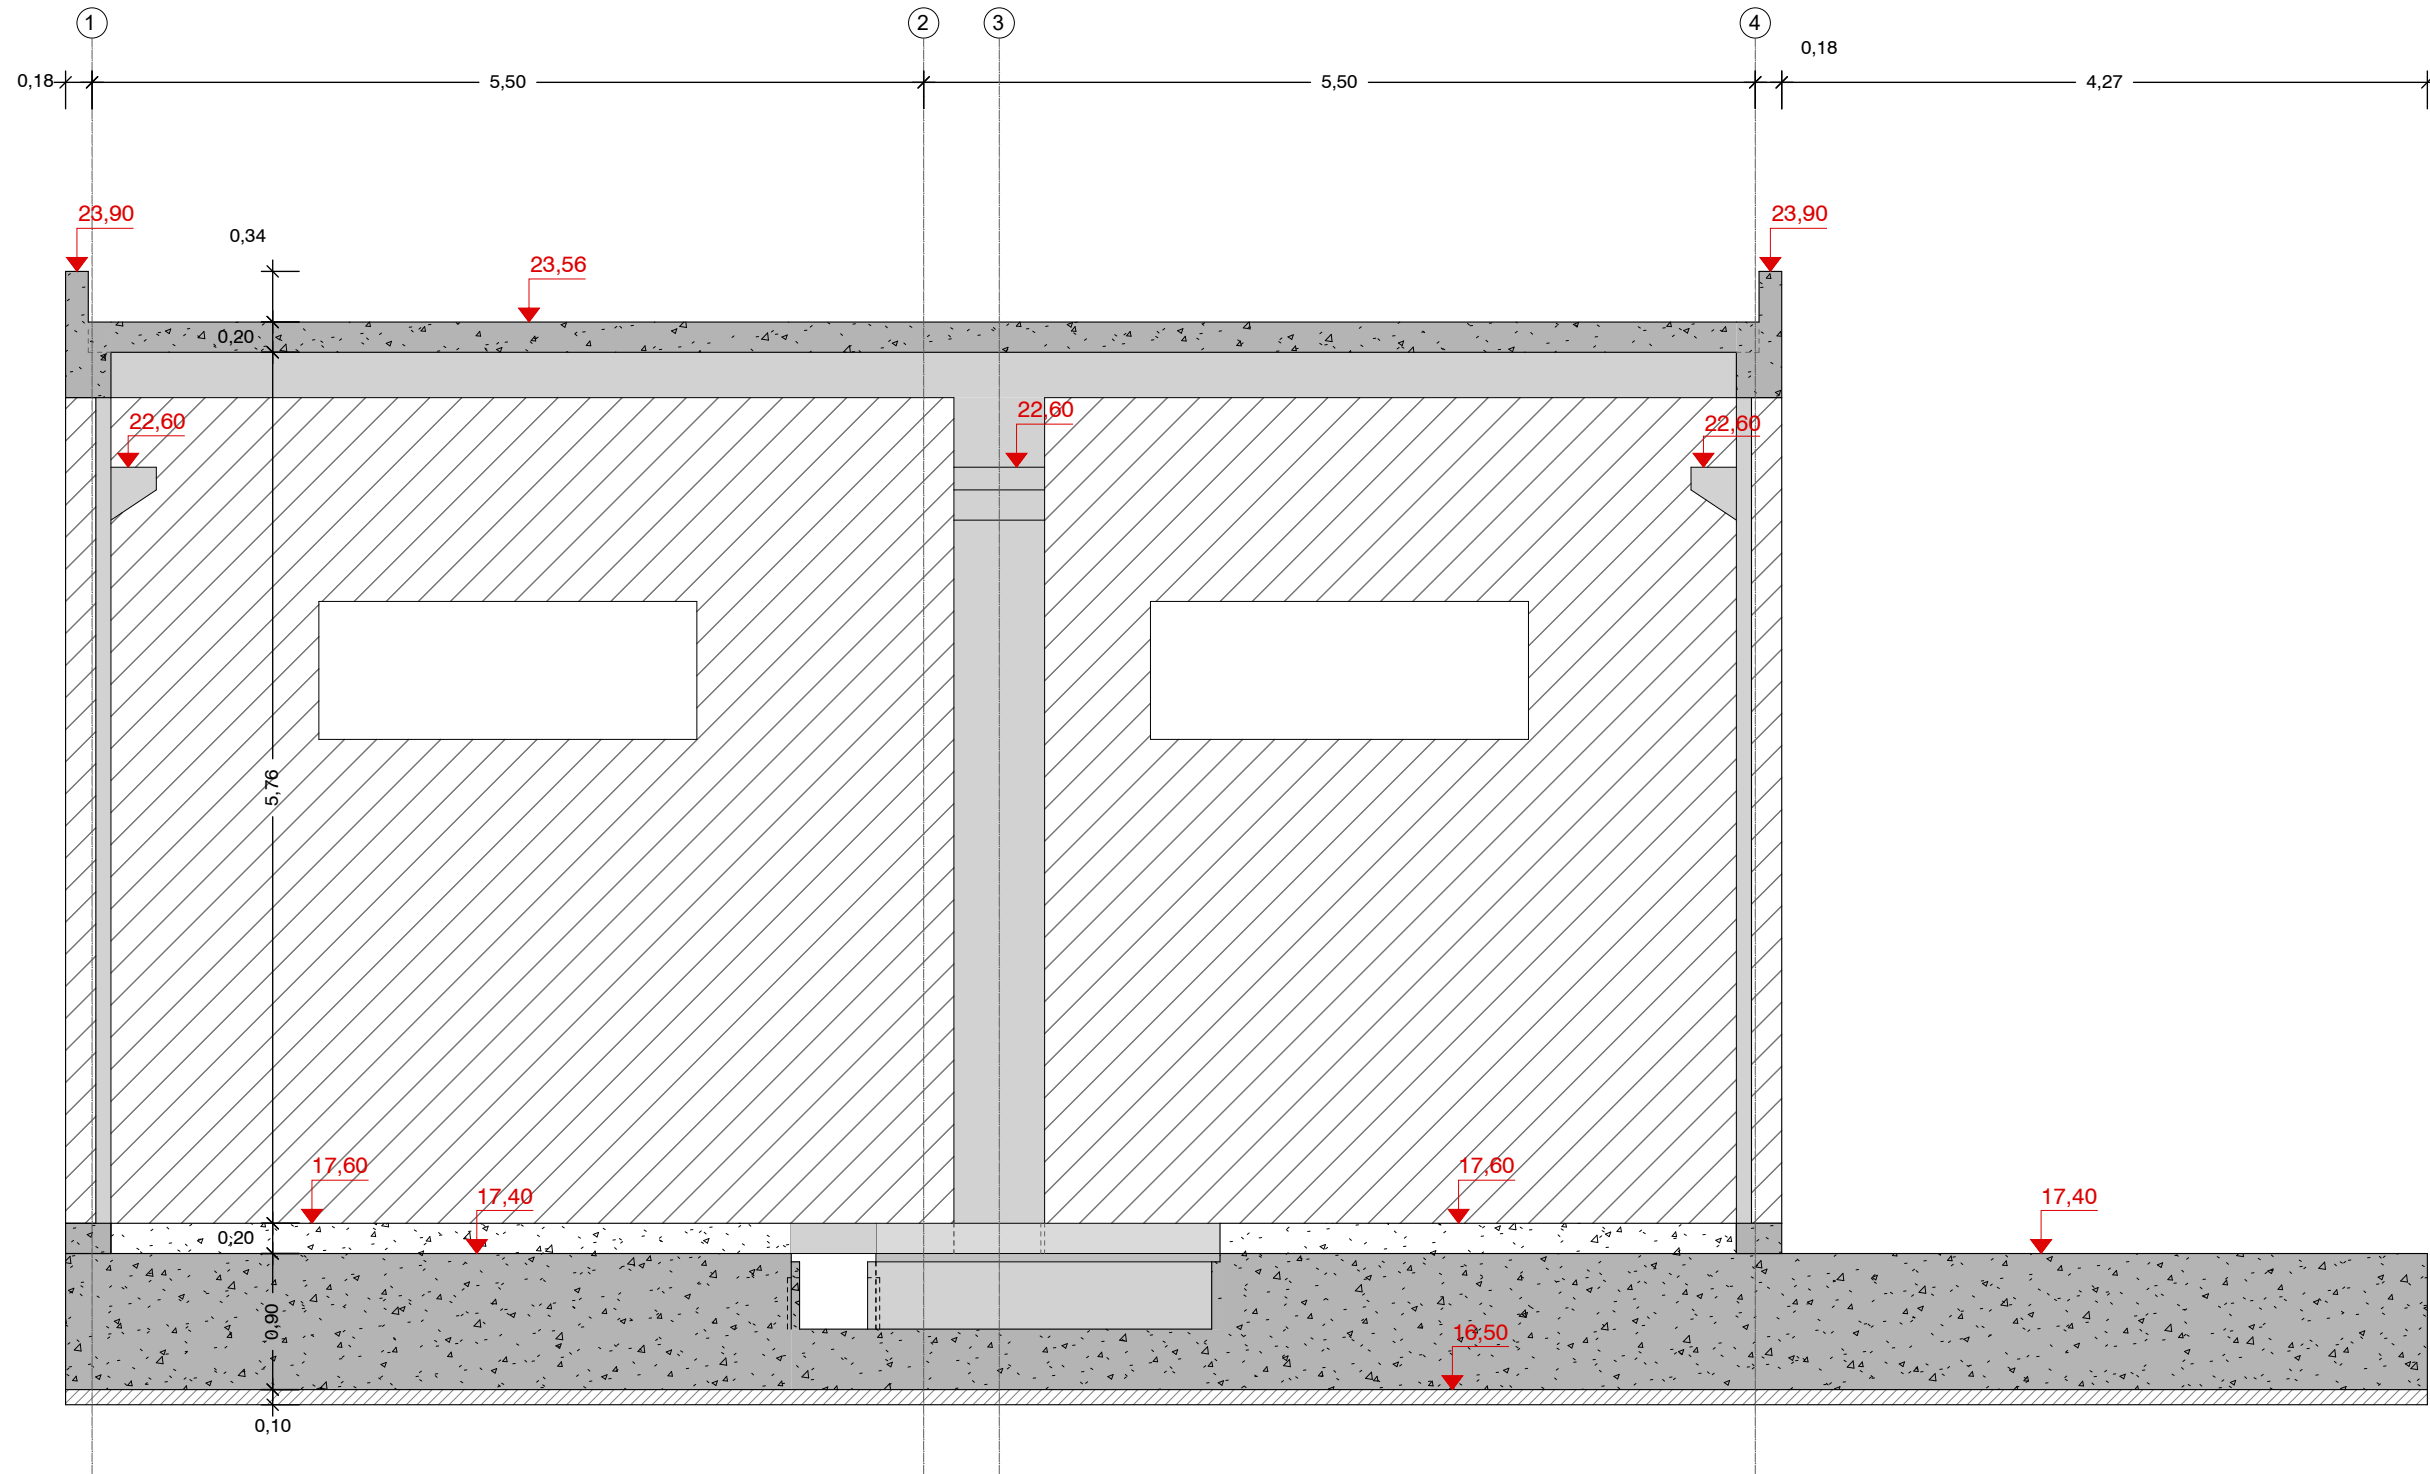


CORTE A-A
Esc: 1:50 (A1)
Esc: 1:100 (A3)

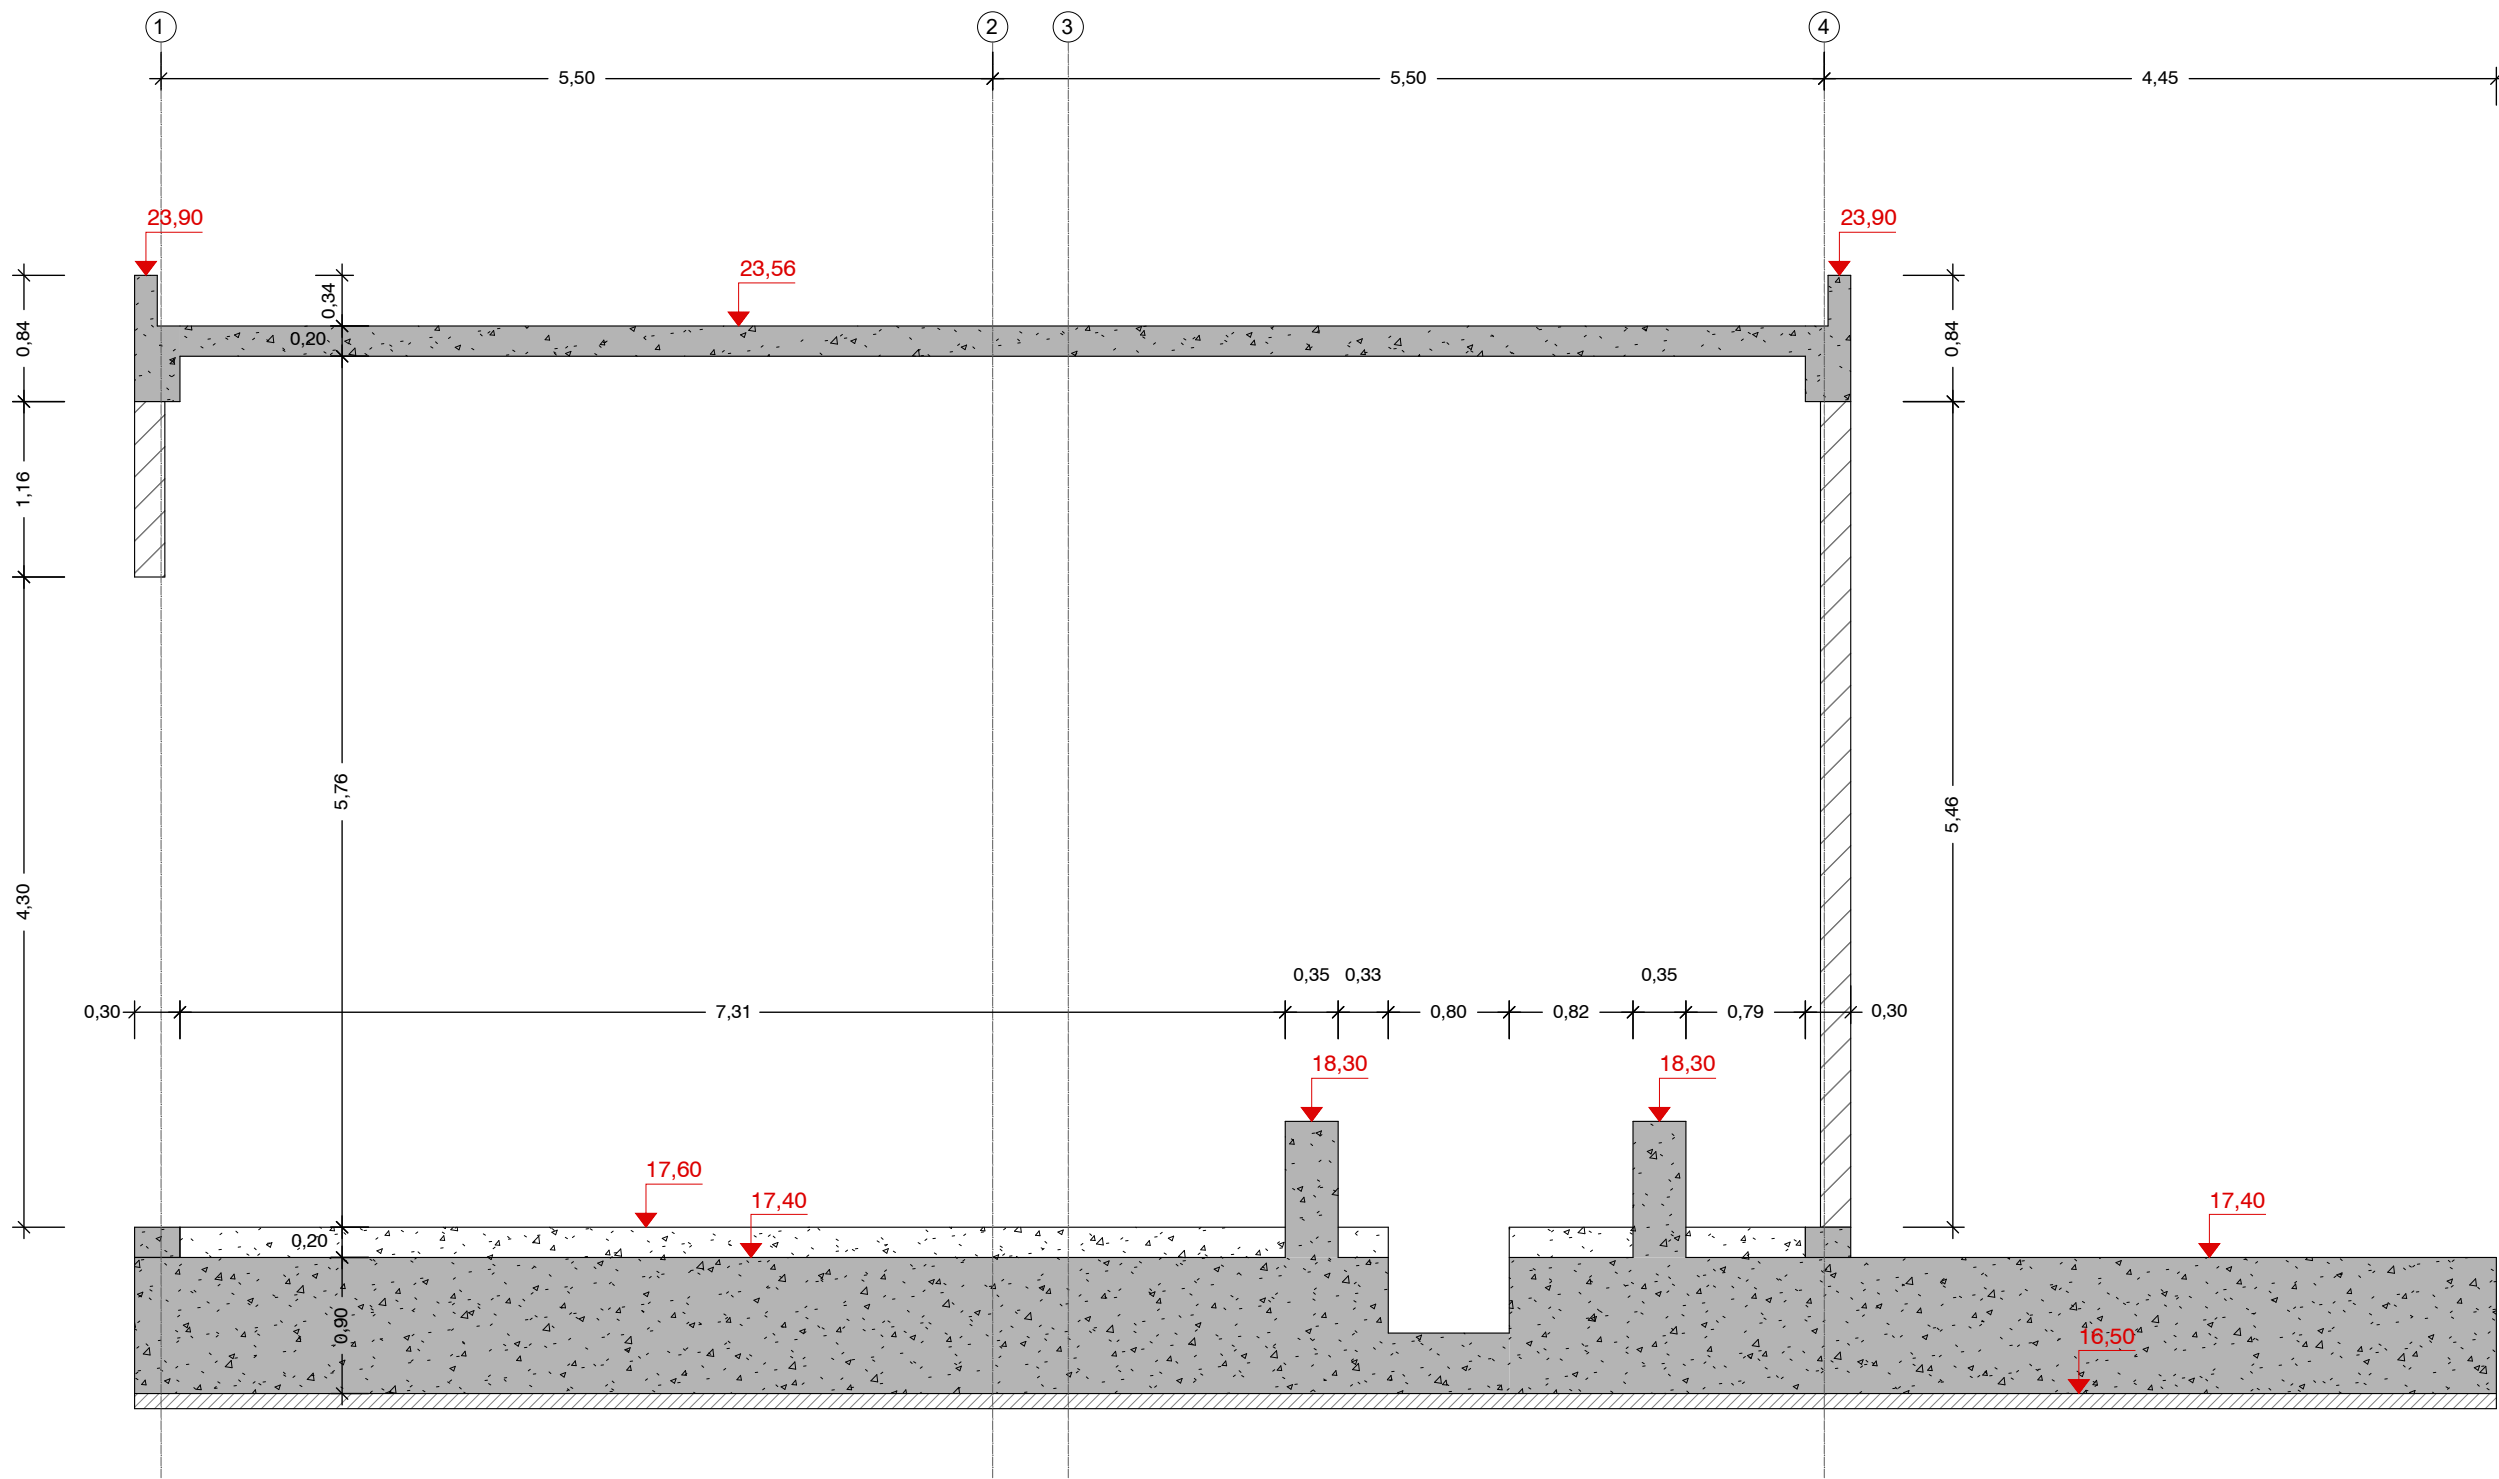


CORTE B-B
Esc: 1:50 (A1)
Esc: 1:100 (A3)

Esc: 1:50 (A1)

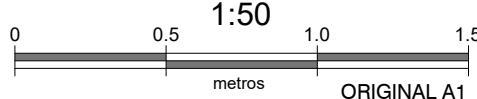


Esc: 1:100 (A3)

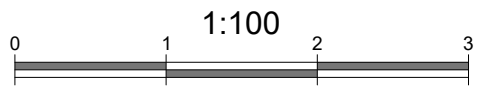

Sistema de coordenadas: ETRS89/TM06 - Portugal

PLANTA CHAVE

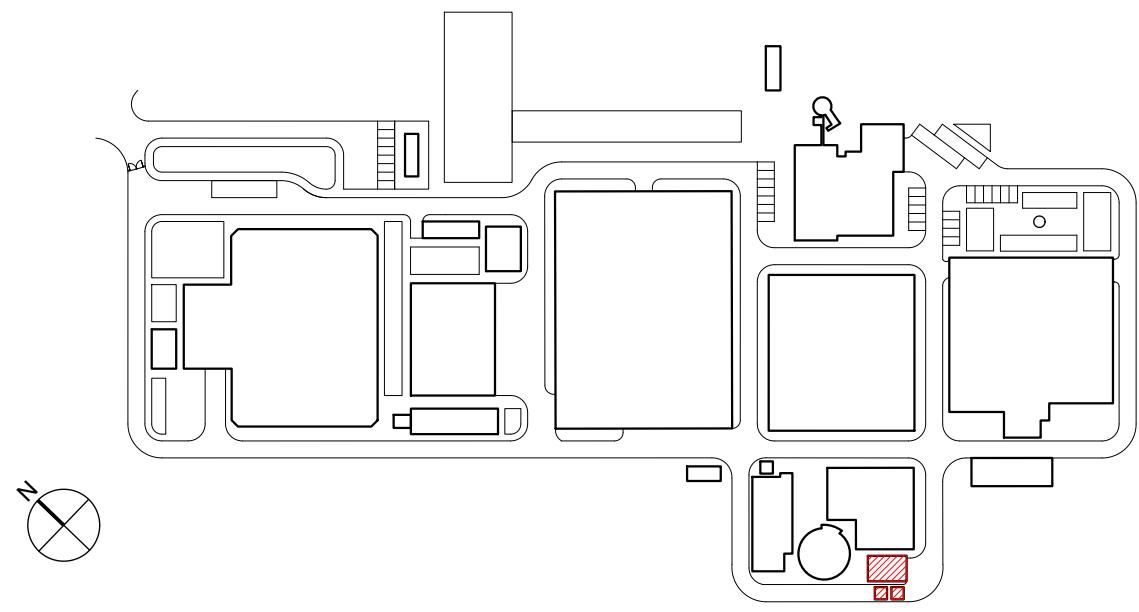


NOTAS

- A LAJE DE FUNDO / SOLEIRA DAS ESTRUTURAS DEVERÁ FICAR PERFEITAMENTE LISA E, NOS CASOS NECESSÁRIOS, PERFEITAMENTE HORIZONTAL, POR FORMA A PERMITIR A CORRETA INSTALAÇÃO E FUNCIONAMENTO DOS EQUIPAMENTOS
- AS DIMENSÕES E COTAS APRESENTADAS NO DESENHO SÃO EXPRESSAS EM METROS (SALVO HAJA OUTRA INDICAÇÃO NO DESENHO EM CONTRÁRIO)
- O RESSALTO MÍNIMO NAS ESTRUTURAS PARA INSTALAÇÃO DE TAMPAS E GRADIS É DE 40 mm x 40 mm
- AS SOLEIRAS DE CÂMARAS EM BETÃO DEVERÃO TER UMA PENDENTE MÍNIMA DE 1,5% PARA ENCAMINHAMENTO DE ÁGUA DA CHUVA A UMA FOSSA DE DRENAGEM
- AS COTAGENS INTERIORES APRESENTADAS NO DESENHO SÃO DIMENÇÕES ÚTEIS FINAIS
- TODAS AS COTAS ALTIMÉTRICAS DESTES DESENHOS ENCONTRAM-SE NO SISTEMA DE REFERÊNCIA - NÍVEL MÉDIO DO MAR (NMM)


01.0	PRIMEIRA EDIÇÃO	20/02/2025	INN	FME
Índice	Designação das alterações	Data	Nome	Veloz
GS Inima Luságua aquapor		Fase do projeto / Imagem		
Empreitada de Conceção- Construção DO SISTEMA DE DESSALINIZAÇÃO NA REGIÃO DO ALGARVE		A1 / 1=1		
Projeto		Projeto		
Verificação		Verificação		
Aprovação		Aprovação		
CONSTRUÇÃO CIVIL		CONSTRUÇÃO CIVIL		
ÁGUAS DO ALGARVE		ÁGUAS DO ALGARVE		
EDIFÍCIO DE ESPESAMENTO E DESIDRATAÇÃO DE LAMAS.		EDIFÍCIO DE ESPESAMENTO E DESIDRATAÇÃO DE LAMAS.		
OBRA CIVIL - PLANTA - SECÇÕES - FORMENORES - CORTE A-A E B-B		OBRA CIVIL - PLANTA - SECÇÕES - FORMENORES - CORTE A-A E B-B		
Escala		Escala		
1/50		1/50		
Nº Folha		Nº Folha		
2 DE 4		2 DE 4		

AL-INN-3641-CW-DWG-00001_01.0_PR-22916-CC_EDLAMAS

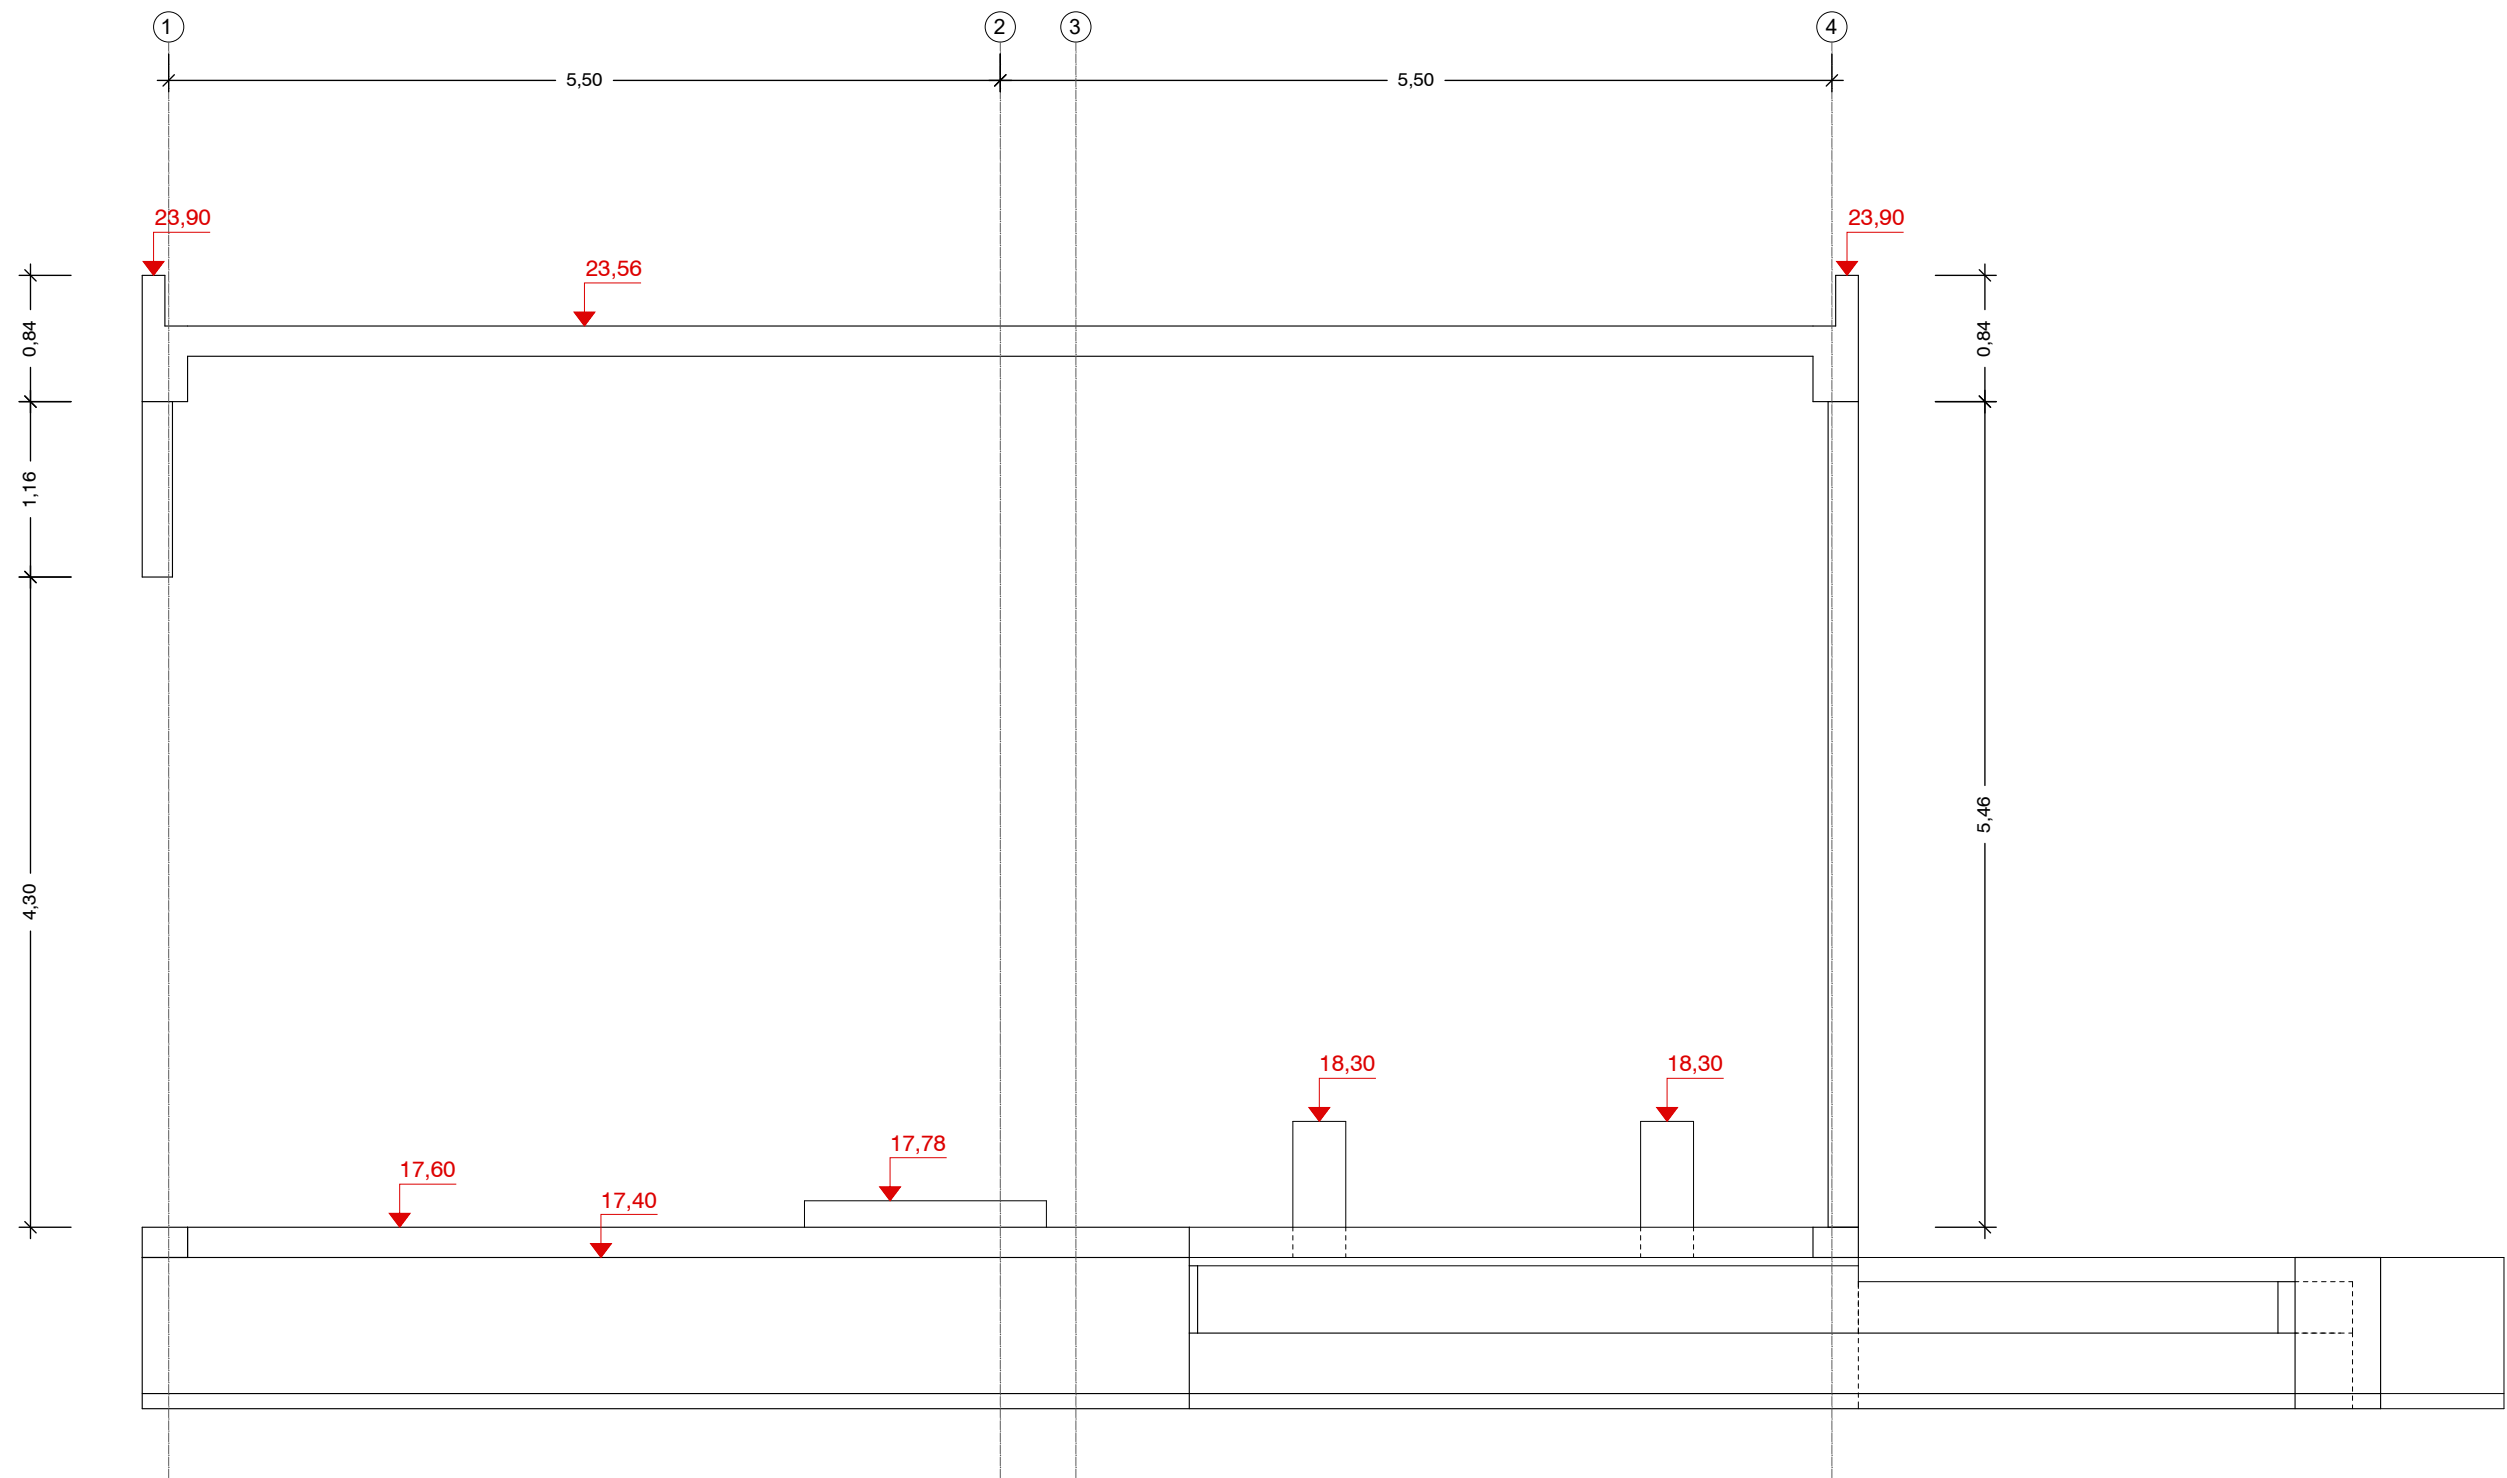

CORTE C-C

Esc: 1:50 (A1)
Esc: 1:100 (A3)

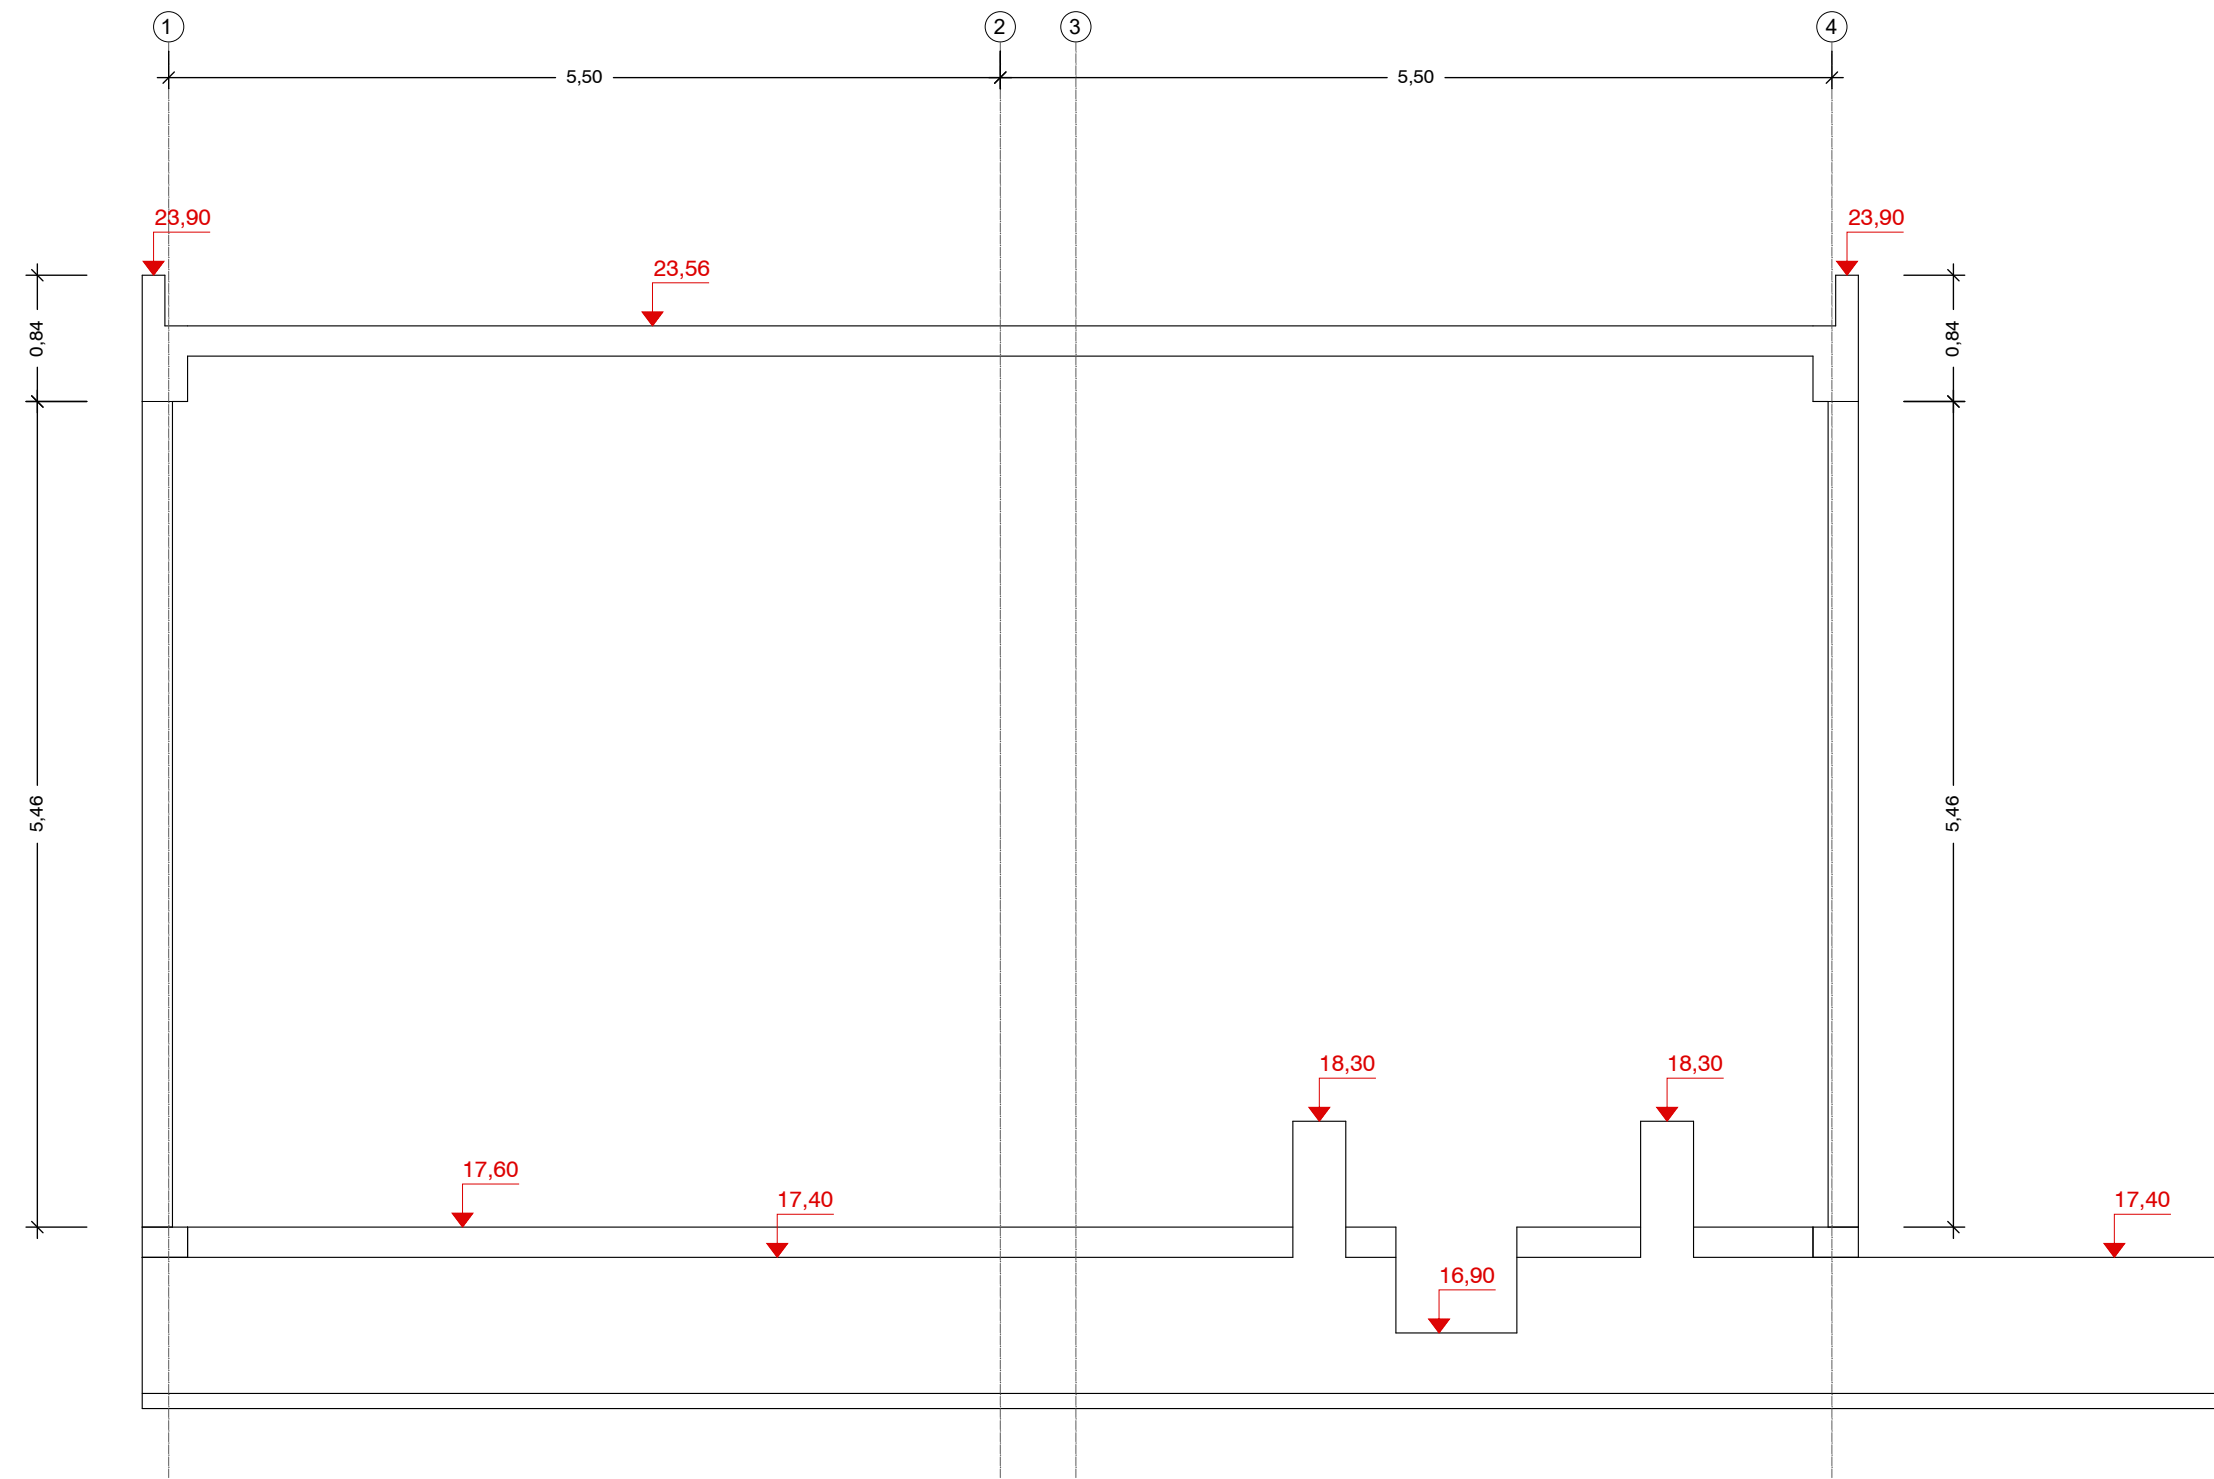


CORTE D-D

Esc: 1:50 (A1)
Esc: 1:100 (A3)

Esc. 1:50 (A1)




Esc. 1:100 (A3)

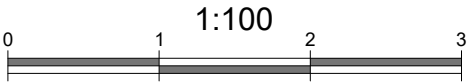

Sistema de coordenadas: ETRS89/TM06 - Portugal

PLANTA CHAVE

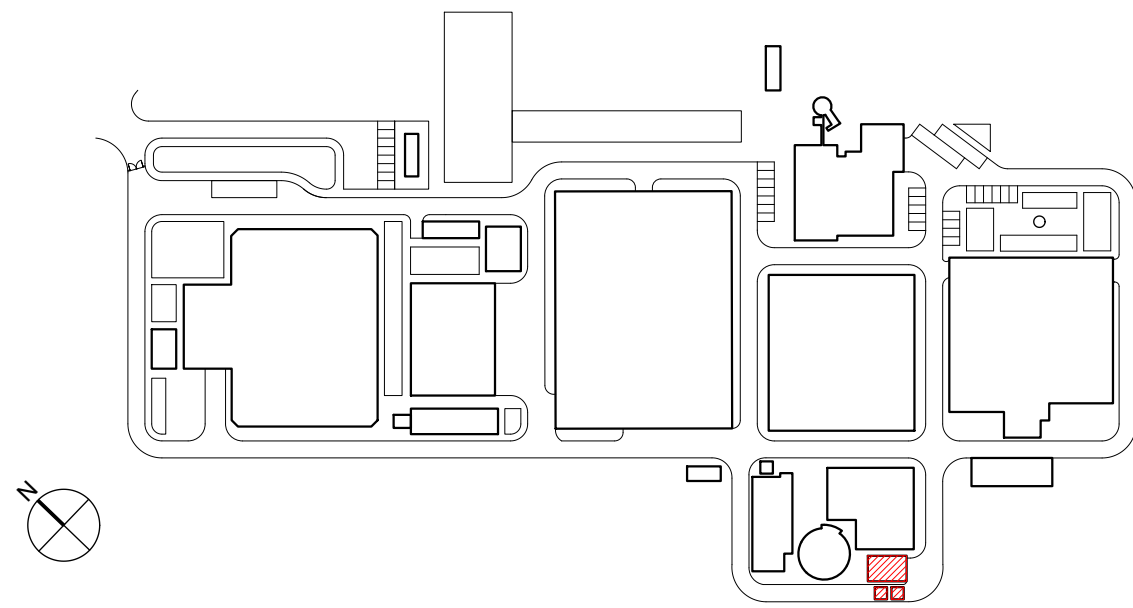


NOTAS


- A LAJE DE FUNDO / SOLEIRA DAS ESTRUTURAS DEVERÁ FICAR PERFEITAMENTE LISA E, NOS CASOS NECESSÁRIOS, PERFEITAMENTE HORIZONTAL, POR FORMA A PERMITIR A CORRETA INSTALAÇÃO E FUNCIONAMENTO DOS EQUIPAMENTOS
- AS DIMENSÕES E COTAS APRESENTADAS NO DESENHO SÃO EXPRESSAS EM METROS (SALVO HAJA OUTRA INDICAÇÃO NO DESENHO EM CONTRÁRIO)
- O RESSALTO MÍNIMO NAS ESTRUTURAS PARA INSTALAÇÃO DE TAMPAS E GRADIS É DE 40 mm x 40 mm
- AS SOLEIRAS DE CÂMARAS EM BETÃO DEVERÃO TER UMA PENDENTE MÍNIMA DE 1,5% PARA ENCAMINHAMENTO DE ÁGUA DA CHUVA A UMA FOSSA DE DRENAGEM
- AS COTAGENS INTERIORES APRESENTADAS NO DESENHO SÃO DIMENÕES ÚTEIS FINAIS
- TODAS AS COTAS ALTIMÉTRICAS DESTES DESENHOS ENCONTRAM-SE NO SISTEMA DE REFERÊNCIA - NÍVEL MÉDIO DO MAR (NMM)

01.0	PRIMEIRA EDIÇÃO	20/02/2025	INN	FME
Índice	Designação das alterações	Data	Nome	Veloz
GS Inima Luságua aquapor		Folha do projeto / Impressão		
EMPREITADA DE CONCEÇÃO-CONSTRUÇÃO DO SISTEMA DE DESSALINIZAÇÃO NA REGIÃO DO ALGARVE		A1 / 1=1		
PROPOSTA PARA		Projeto		
Data		Nome		
Revisão		Verificação		
		Aprovação		
CONSTRUÇÃO CIVIL		Nº Projeto XIA		
ÁGUAS DO ALGARVE		PR-22916-CC		
Edição		1/50		
EDIFÍCIO DE ESPESAMENTO E DESIDRATAÇÃO DE LAMAS.		3 DE 4		
OBRA CIVIL - PLANTA - SECÇÕES - FORMENORES - CORTE C-C E D-D				



AL-INN-3641-CW-DWG-00001_01.0_PR-22916-CC_EDLAMAS

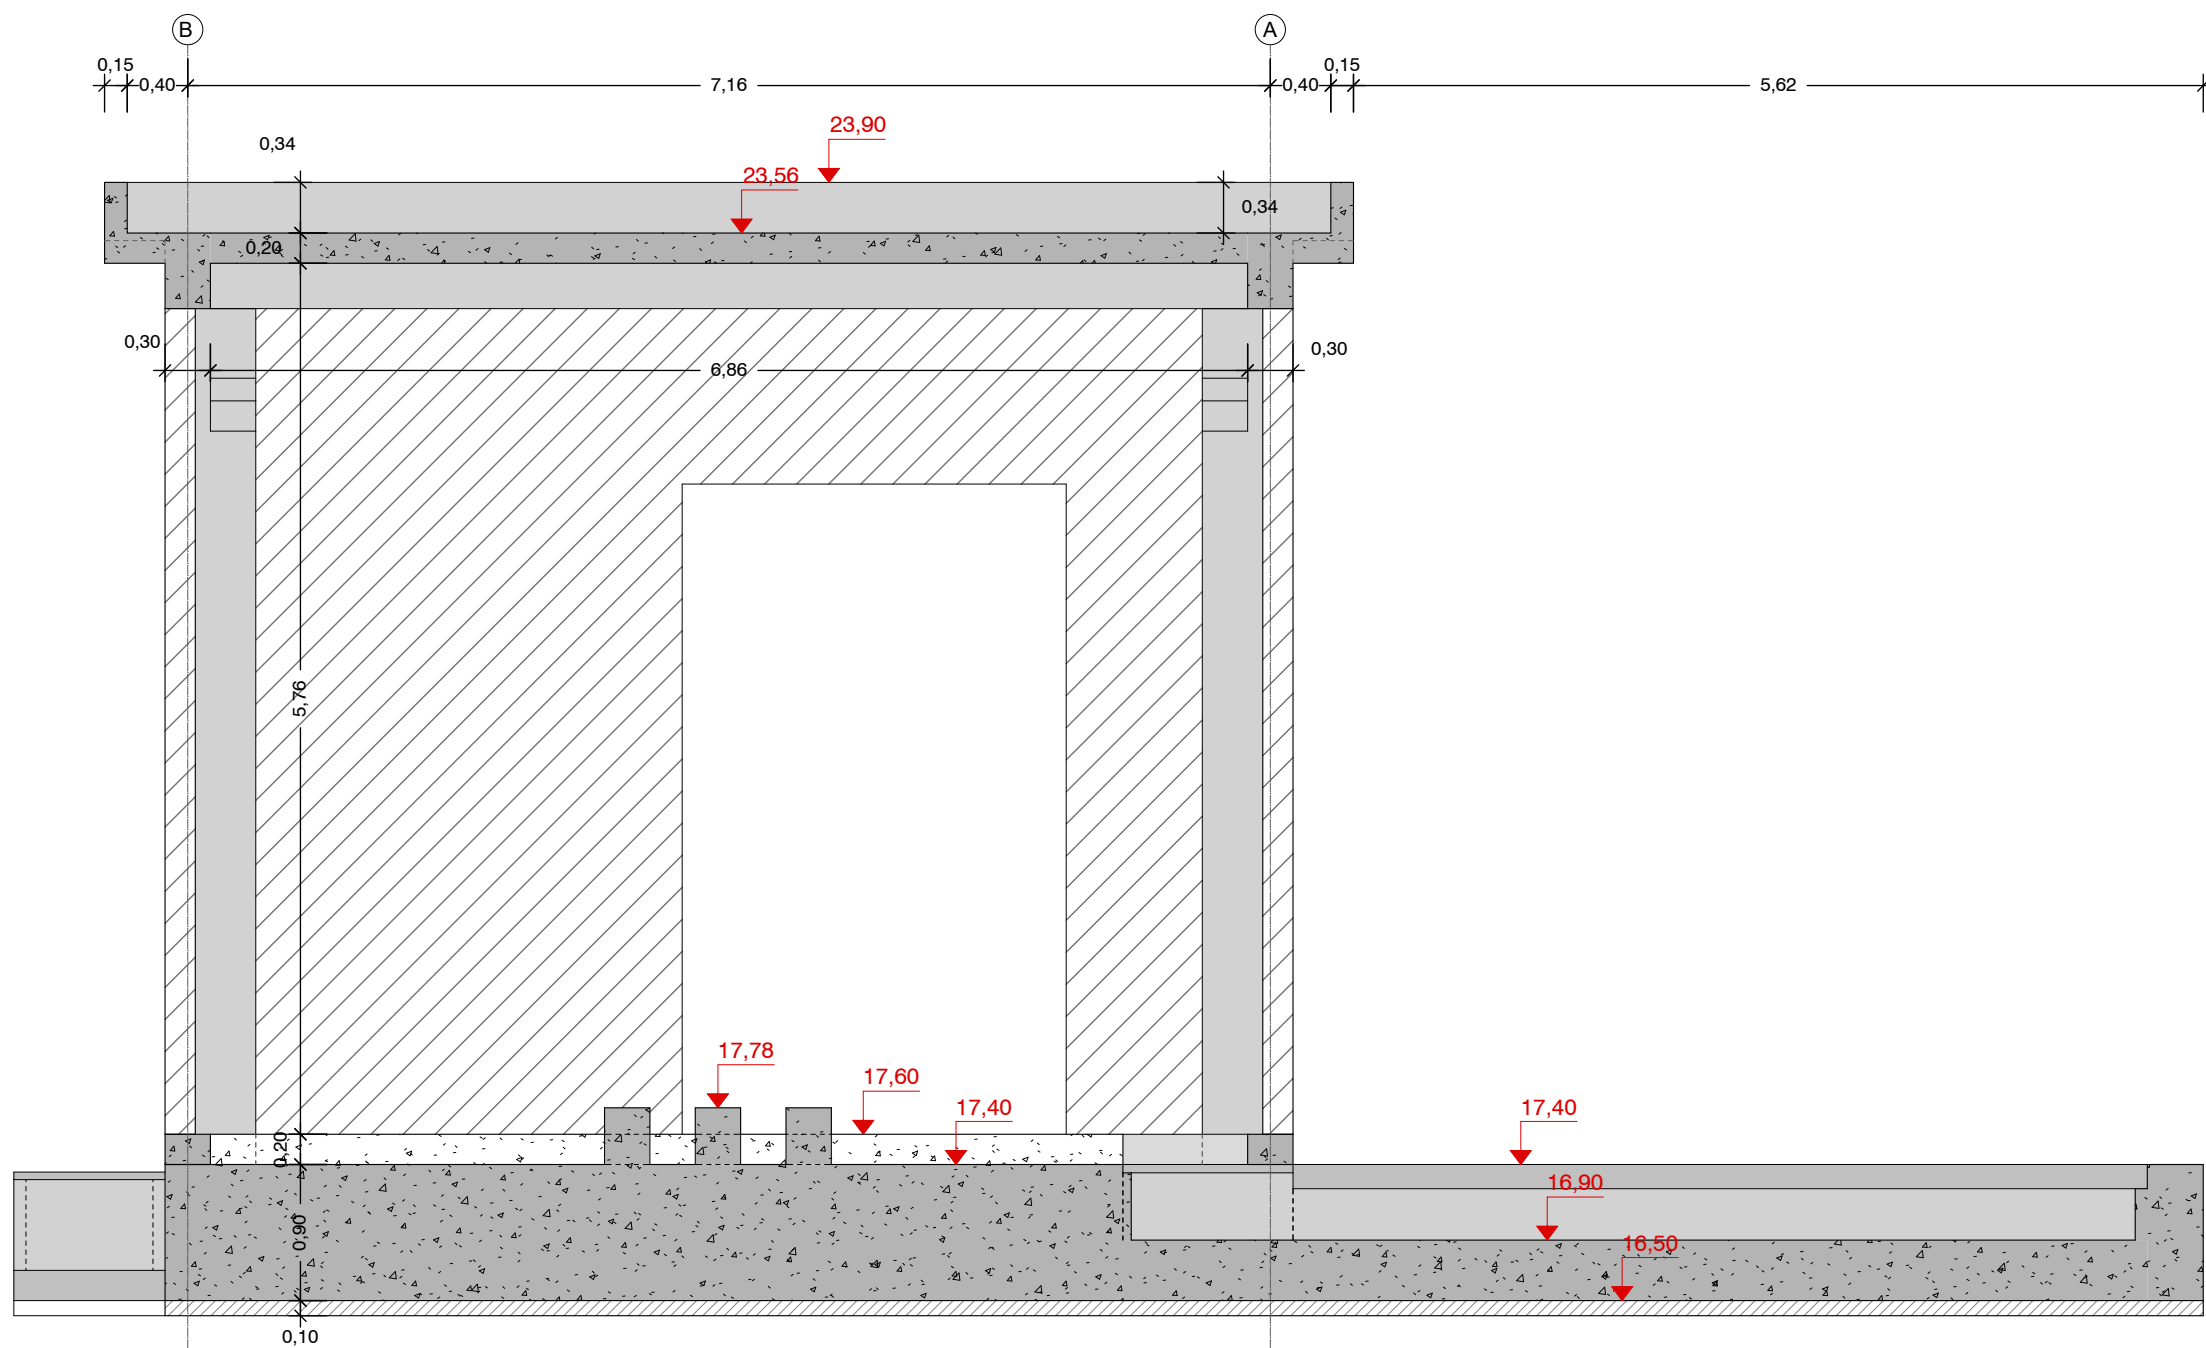

CORTE E-E
Esc: 1:50 (A1)
Esc: 1:100 (A3)

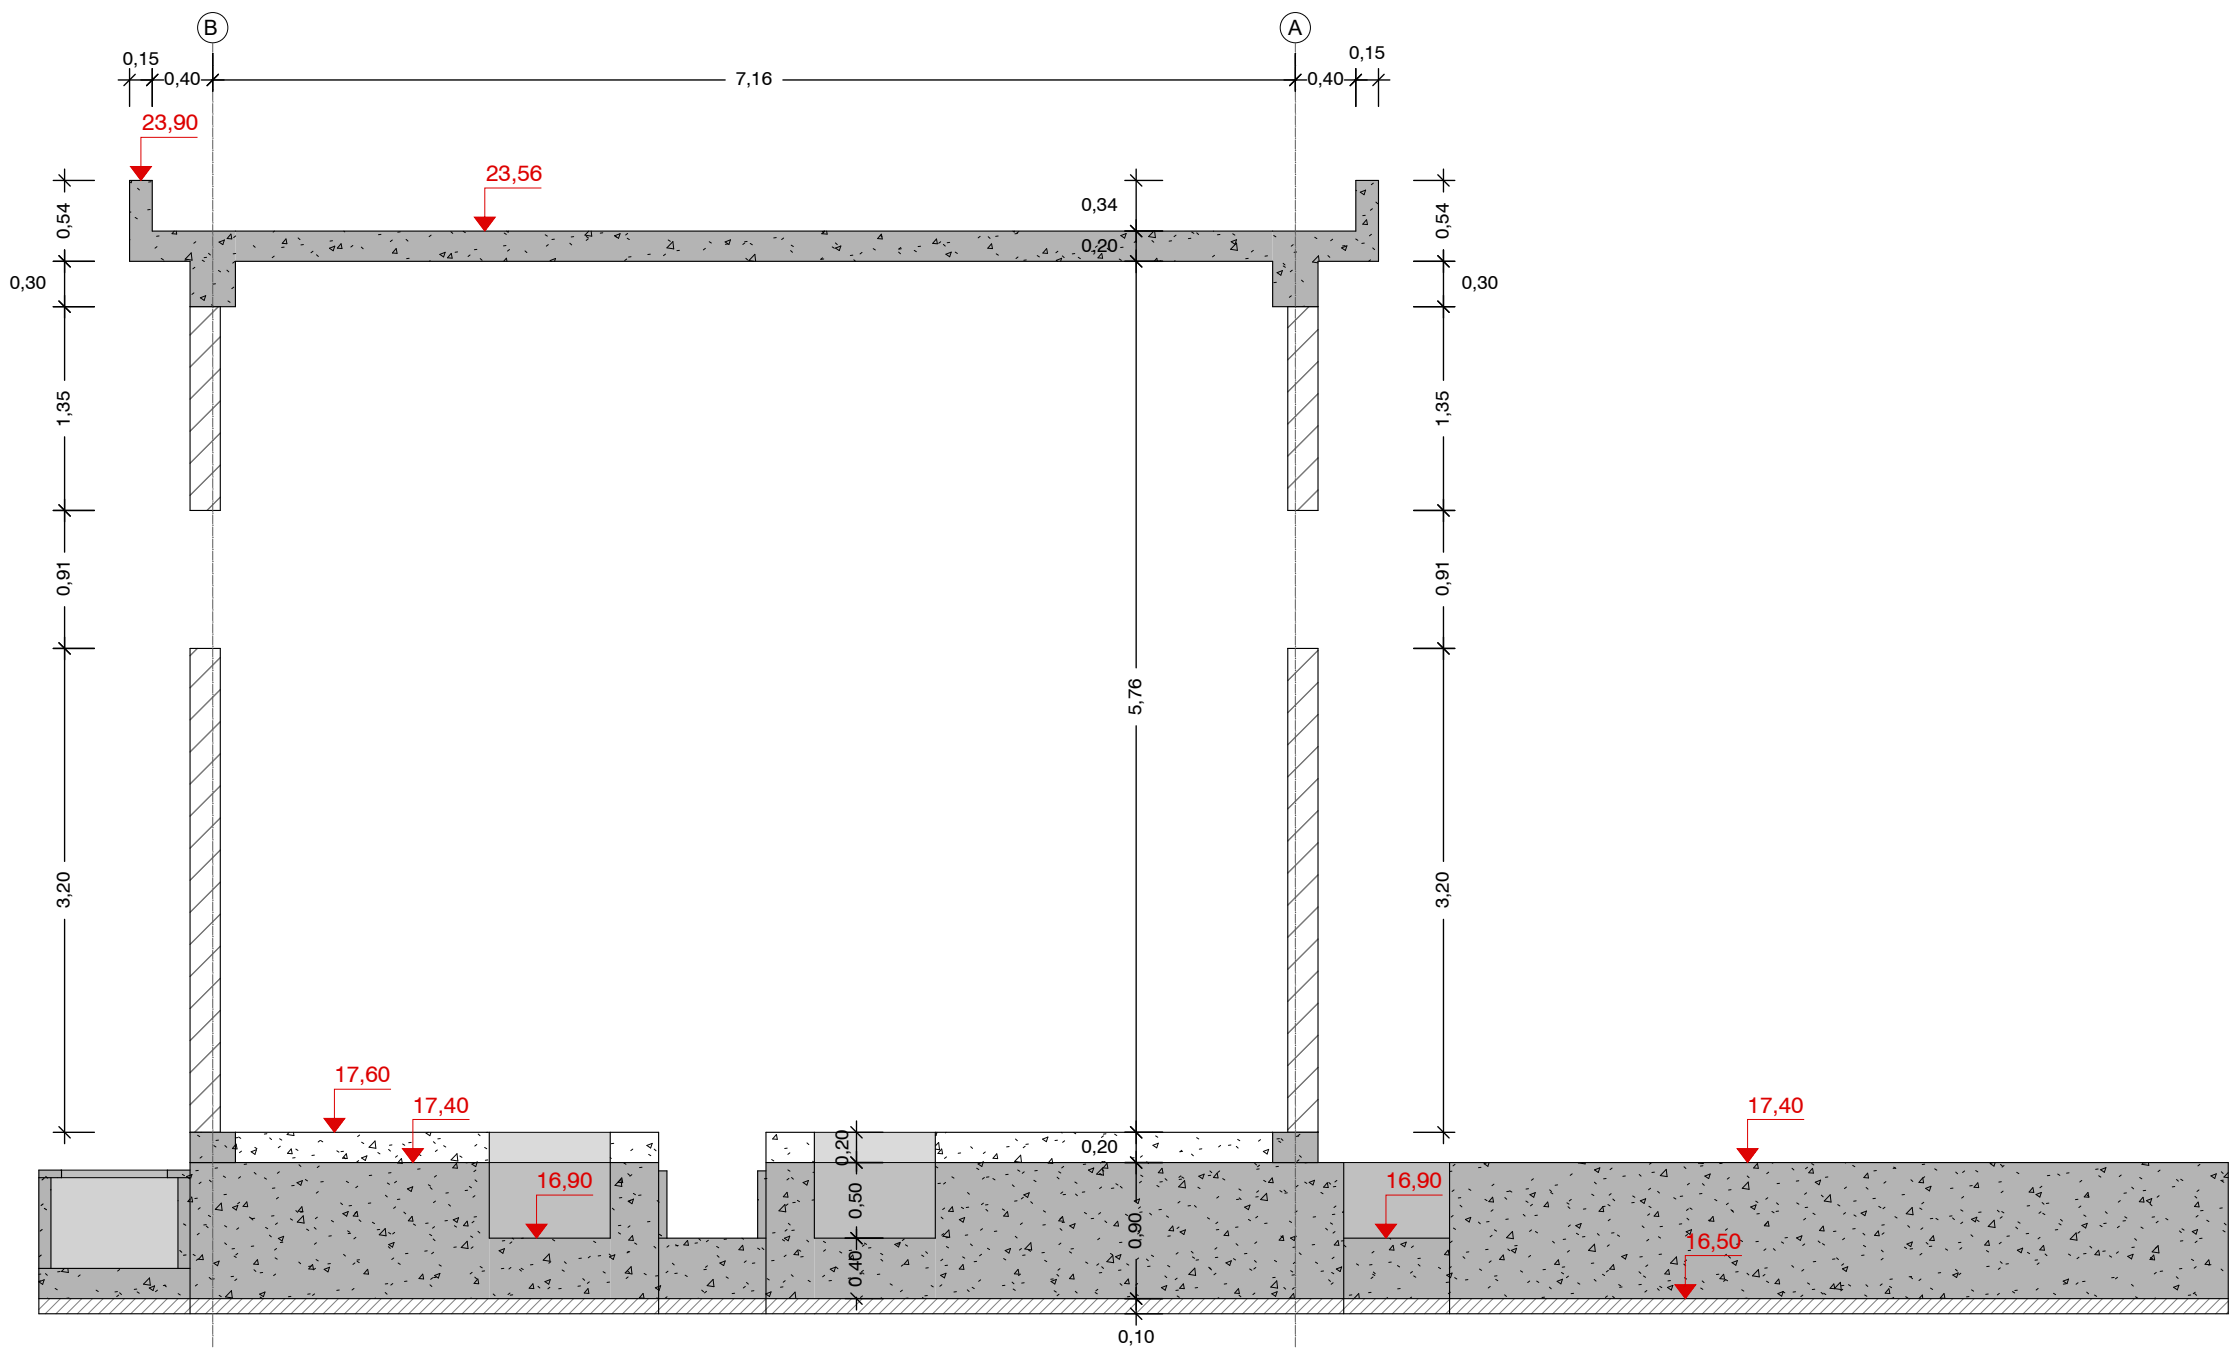


CORTE F-F
Esc: 1:50 (A1)
Esc: 1:100 (A3)

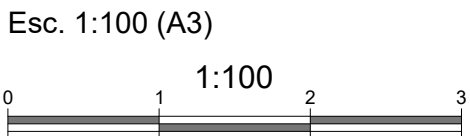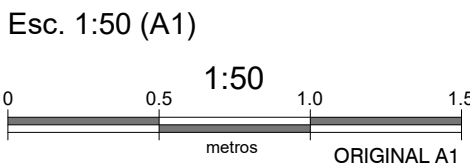

Sistema de coordenadas: ETRS89/TM06 - Portugal

PLANTA CHAVE

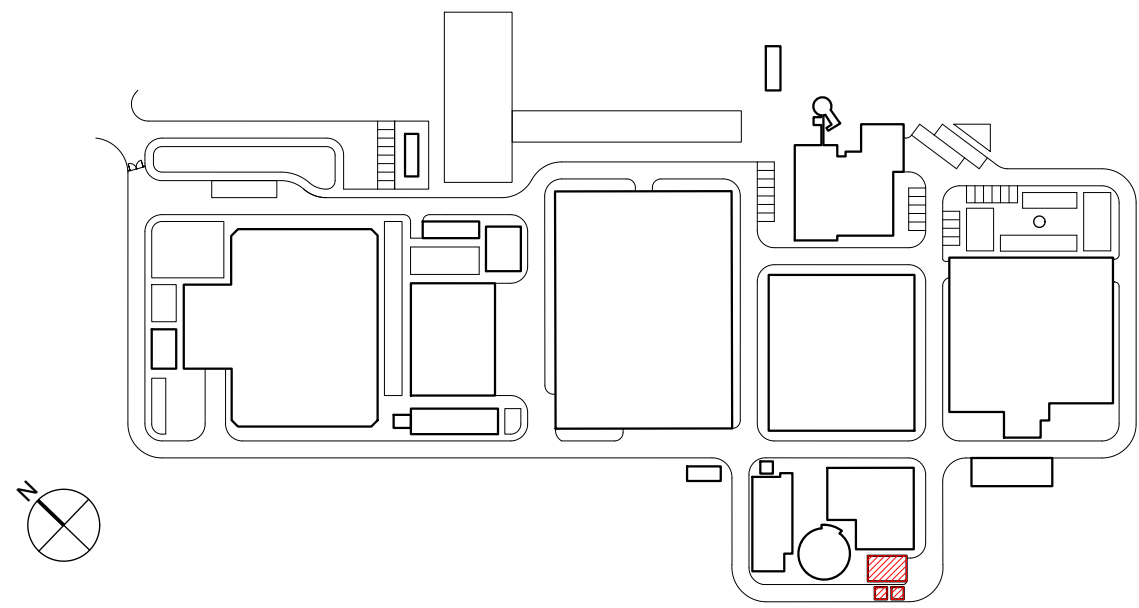

NOTAS

- A LAJE DE FUNDO / SOLEIRA DAS ESTRUTURAS DEVERÁ FICAR PERFEITAMENTE LISA E, NOS CASOS NECESSÁRIOS, PERFEITAMENTE HORIZONTAL, POR FORMA A PERMITIR A CORRETA INSTALAÇÃO E FUNCIONAMENTO DOS EQUIPAMENTOS
- AS DIMENSÕES E COTAS APRESENTADAS NO DESENHO SÃO EXPRESSAS EM METROS (SALVO HAJA OUTRA INDICAÇÃO NO DESENHO EM CONTRÁRIO)
- O RESSALTO MÍNIMO NAS ESTRUTURAS PARA INSTALAÇÃO DE TAMPAS E GRADIS É DE 40 mm x 40 mm
- AS SOLEIRAS DE CÂMARAS EM BETÃO DEVERÃO TER UMA PENDENTE MÍNIMA DE 1,5% PARA ENCAMINHAMENTO DE ÁGUA DA CHUVA A UMA FOSSA DE DRENAGEM
- AS COTAGENS INTERIORES APRESENTADAS NO DESENHO SÃO DIMENÕES ÚTEIS FINAIS
- TODAS AS COTAS ALTIMÉTRICAS DESTES DESENHOS ENCONTRAM-SE NO SISTEMA DE REFERÊNCIA - NÍVEL MÉDIO DO MAR (NMM)

01.0	PRIMEIRA EDIÇÃO	20/02/2025	INN	FME
Índice	Designação das alterações	Data	Nome	Veloz
GS Inima Luságua aquapor		Folha do projeto A1 / 1-1		
Designação de Projeto/empreitada EMPREITADA DE CONCEÇÃO-CONSTRUÇÃO DO SISTEMA DE DESSALINIZAÇÃO NA REGIÃO DO ALGARVE		Projeto Nome: Paulo Rodrigues Data: 20/02/2025		
Verificação Nome: Francisco Nunes Data: 20/02/2025		Aprovação Nome: Francisco Nunes Data: 20/02/2025		
Sistema de coordenadas: ETRS89/TM06 - Portugal		Título AL-INN-3641-CW-DWG-00001_01.0_PR-22916-CC_EDLAMAS EDIFÍCIO DE ESPESAMENTO E DESIDRATAÇÃO DE LAMAS. OBRA CIVIL - PLANTA - SEÇÕES - FORMENORES - CORTE E-E E F-F		
Escala 1/50		Nº Desenho PR-22916-CC		
Folha 4 DE 4		Título EDIFÍCIO DE ESPESAMENTO E DESIDRATAÇÃO DE LAMAS.		

AL-INN-3641-CW-DWG-00001_01.0_PR-22916-CC_EDLAMAS