

Este documento é propriedade intelectual dos autores, não podendo ser reproduzido, alterado ou usado para outros fins, sem autorização expressa dos mesmos (DL 63/85 de 14 de março alterado pela Lei 114/91 de 03 de setembro).

LEGENDA (TRABALHOS PREPARATÓRIOS: LEVANTAMENTO DE PAVIMENTOS E DEMOLIÇÕES):

- PAVIMENTO BETUMINOSO A LEVANTAR E REMOVER
- PAVIMENTO BETUMINOSO A FRESAR (REABILITAR COM REPOSIÇÃO DA CAMADA DE DESGASTE APÓS FRESAGEM DO PAVIMENTO)
- PAVIMENTO EM BETONILHA ESQUARTELADA EM PASSEIOS A LEVANTAR E REMOVER
- PAVIMENTO EM CUBO DE GRANITO A LEVANTAR
- PAVIMENTO EM TERRA BATIDA A REMOVER
- PAVIMENTO EM BLOCO PRÉ-FABRICADO DE BETÃO EXAGONAL TIPO PAVÉ EM PASSEIOS A LEVANTAR E REMOVER
- DESMATAÇÃO E DECAPAGEM
- ÁRVORES A ABATER
- LANCIL RAMPEADO A LEVANTAR E REMOVER
- SUMIDOURO/ SARJETA EXISTENTE ("A" A ADAPTAR OU "D" A DEMOLIR)
- POSTE DE ILUMINAÇÃO (CONSULTAR DISCIPLINA DA ESPECIALIDADE)
- CÂMARA DE ÁGUAS PLUVIAIS EXISTENTE ("A" A ADAPTAR OU "D" A DEMOLIR)
- CÂMARA DE ÁGUAS RESIDUAIS EXISTENTE ("A" A ADAPTAR OU "D" A DEMOLIR)
- CÂMARA NÃO IDENTIFICADA EXISTENTE (ADAPTAÇÃO OU DEMOLIÇÃO A CONFIRMAR DURANTE EMPREITADA)
- VÁLVULA DE ÁGUA EXISTENTE ("A" A ADAPTAR OU "D" A DEMOLIR)
- COLUNA DE TELECOMUNICAÇÕES OU SERVIÇOS PARTILHADOS (CONSULTAR DISCIPLINA DA ESPECIALIDADE)
- CÂMARA DE TELEGESTÃO (CONSULTAR DISCIPLINA DA ESPECIALIDADE)
- MURO DE BLOCO COM VEDAÇÃO NO COROAMENTO A DEMOLIR
- MURO A DEMOLIR (TODOS OS TIPOS/ MATERIAIS COM EXCEÇÃO DO ANTERIOR ESPECIFICADO)
- PORTÕES A REMOVER
- LANCIS A LEVANTAR E REMOVER
- ESTRUTURAS/ CONSTRUÇÕES A DEMOLIR
- VEDAÇÃO DE PERFIS METÁLICOS CIRCULARES A REMOVER E ACONDICIONAR EM OBRA PARA REUTILIZAÇÃO
- VEDAÇÃO DE COLUNAS VERTICAIS CIRCULARES DE DUPLA CORDA A REMOVER E ACONDICIONAR EM OBRA PARA REUTILIZAÇÃO
- VEDAÇÃO A REMOVER (TODOS OS TIPOS COM EXCEÇÃO DAS ANTERIORES ESPECIFICADAS)
- LIMITE DE INTERVENÇÃO

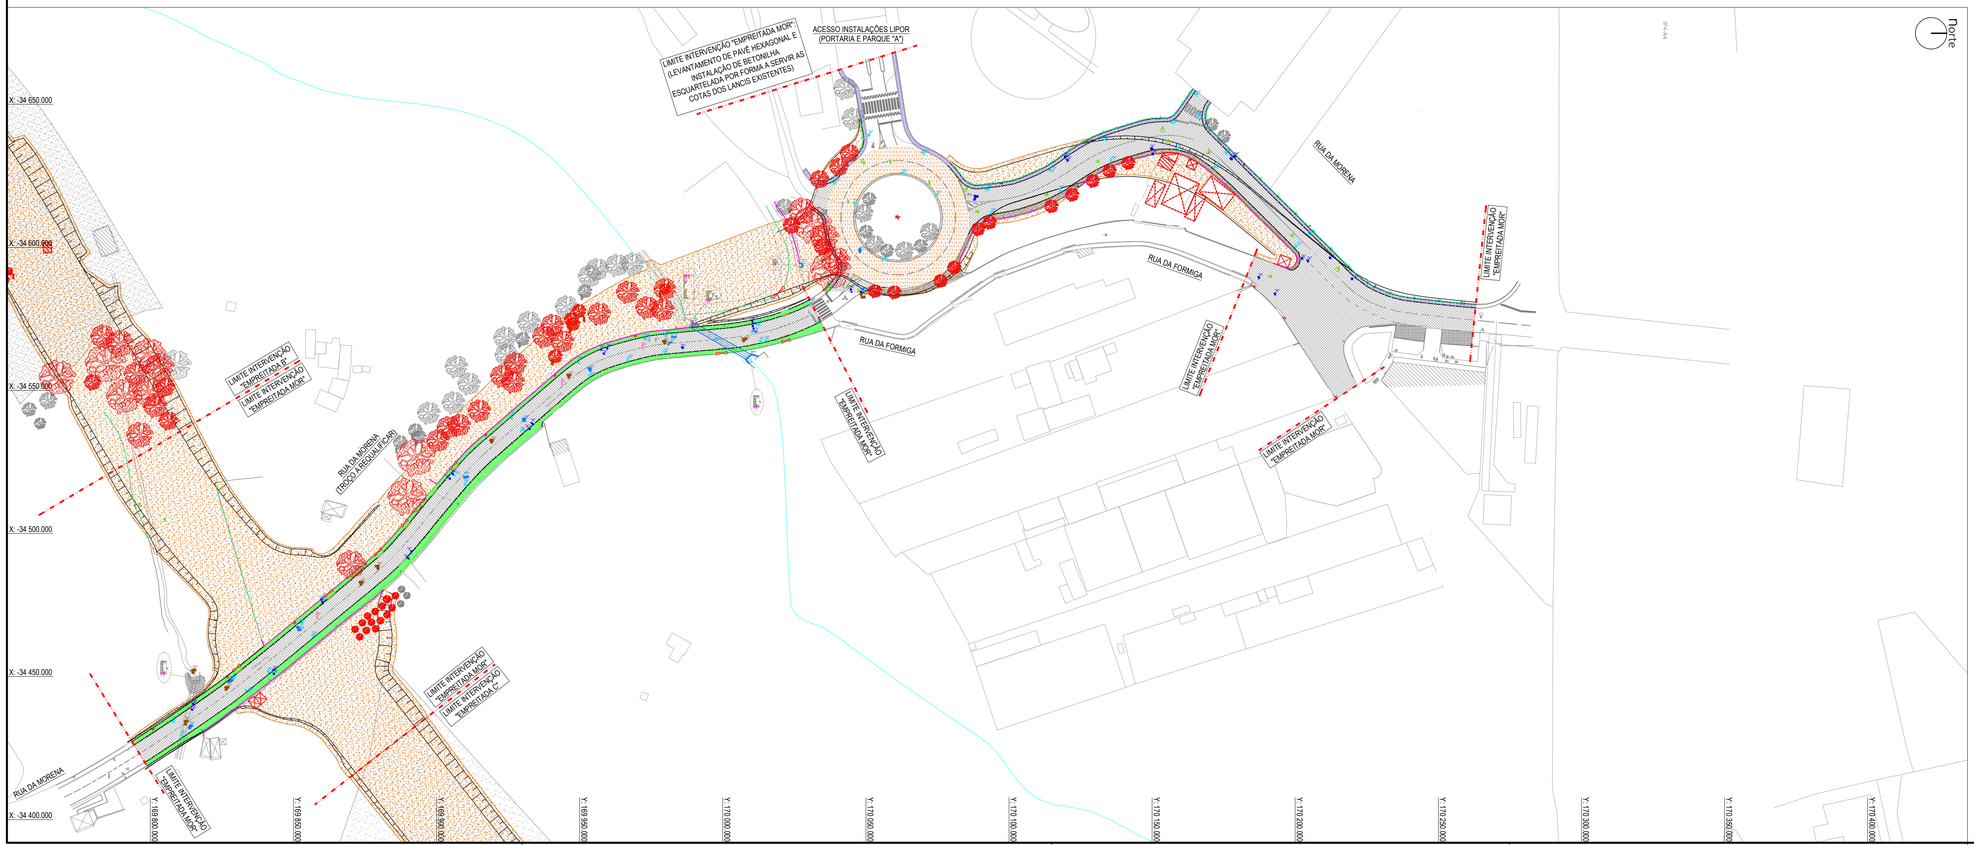

ESQUEMA DE FOLHAS:

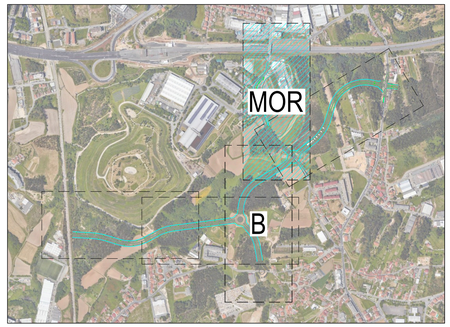

Revisão	Descrição	Data	Projetou	Desenhou	Aprovou
0	Emissão inicial	11/2024	LM	JG	GM

Projetista: HIDROFUNÇÃO Consultores de Engenharia, Lda.

Requerente: lipor

Designação: PROJETO DE EXECUÇÃO DA REQUALIFICAÇÃO DA RUA MORENA

PROJETO DE EXECUÇÃO

1 | PROJETO GERAL

DESENHOS GERAIS
PLANTA DE DEMOLIÇÕES

Ficheiro:	Escala:	Arquivo:	Desenho:	Folha:
1647-MOR-PE-PD-PG-1-2.3.dwg Layout: 1-2.3	1/1000	1647-MOR	1|2.3	1/1