


PI&D - REDE AGUAS RESIDUAIS DOMESTICAS

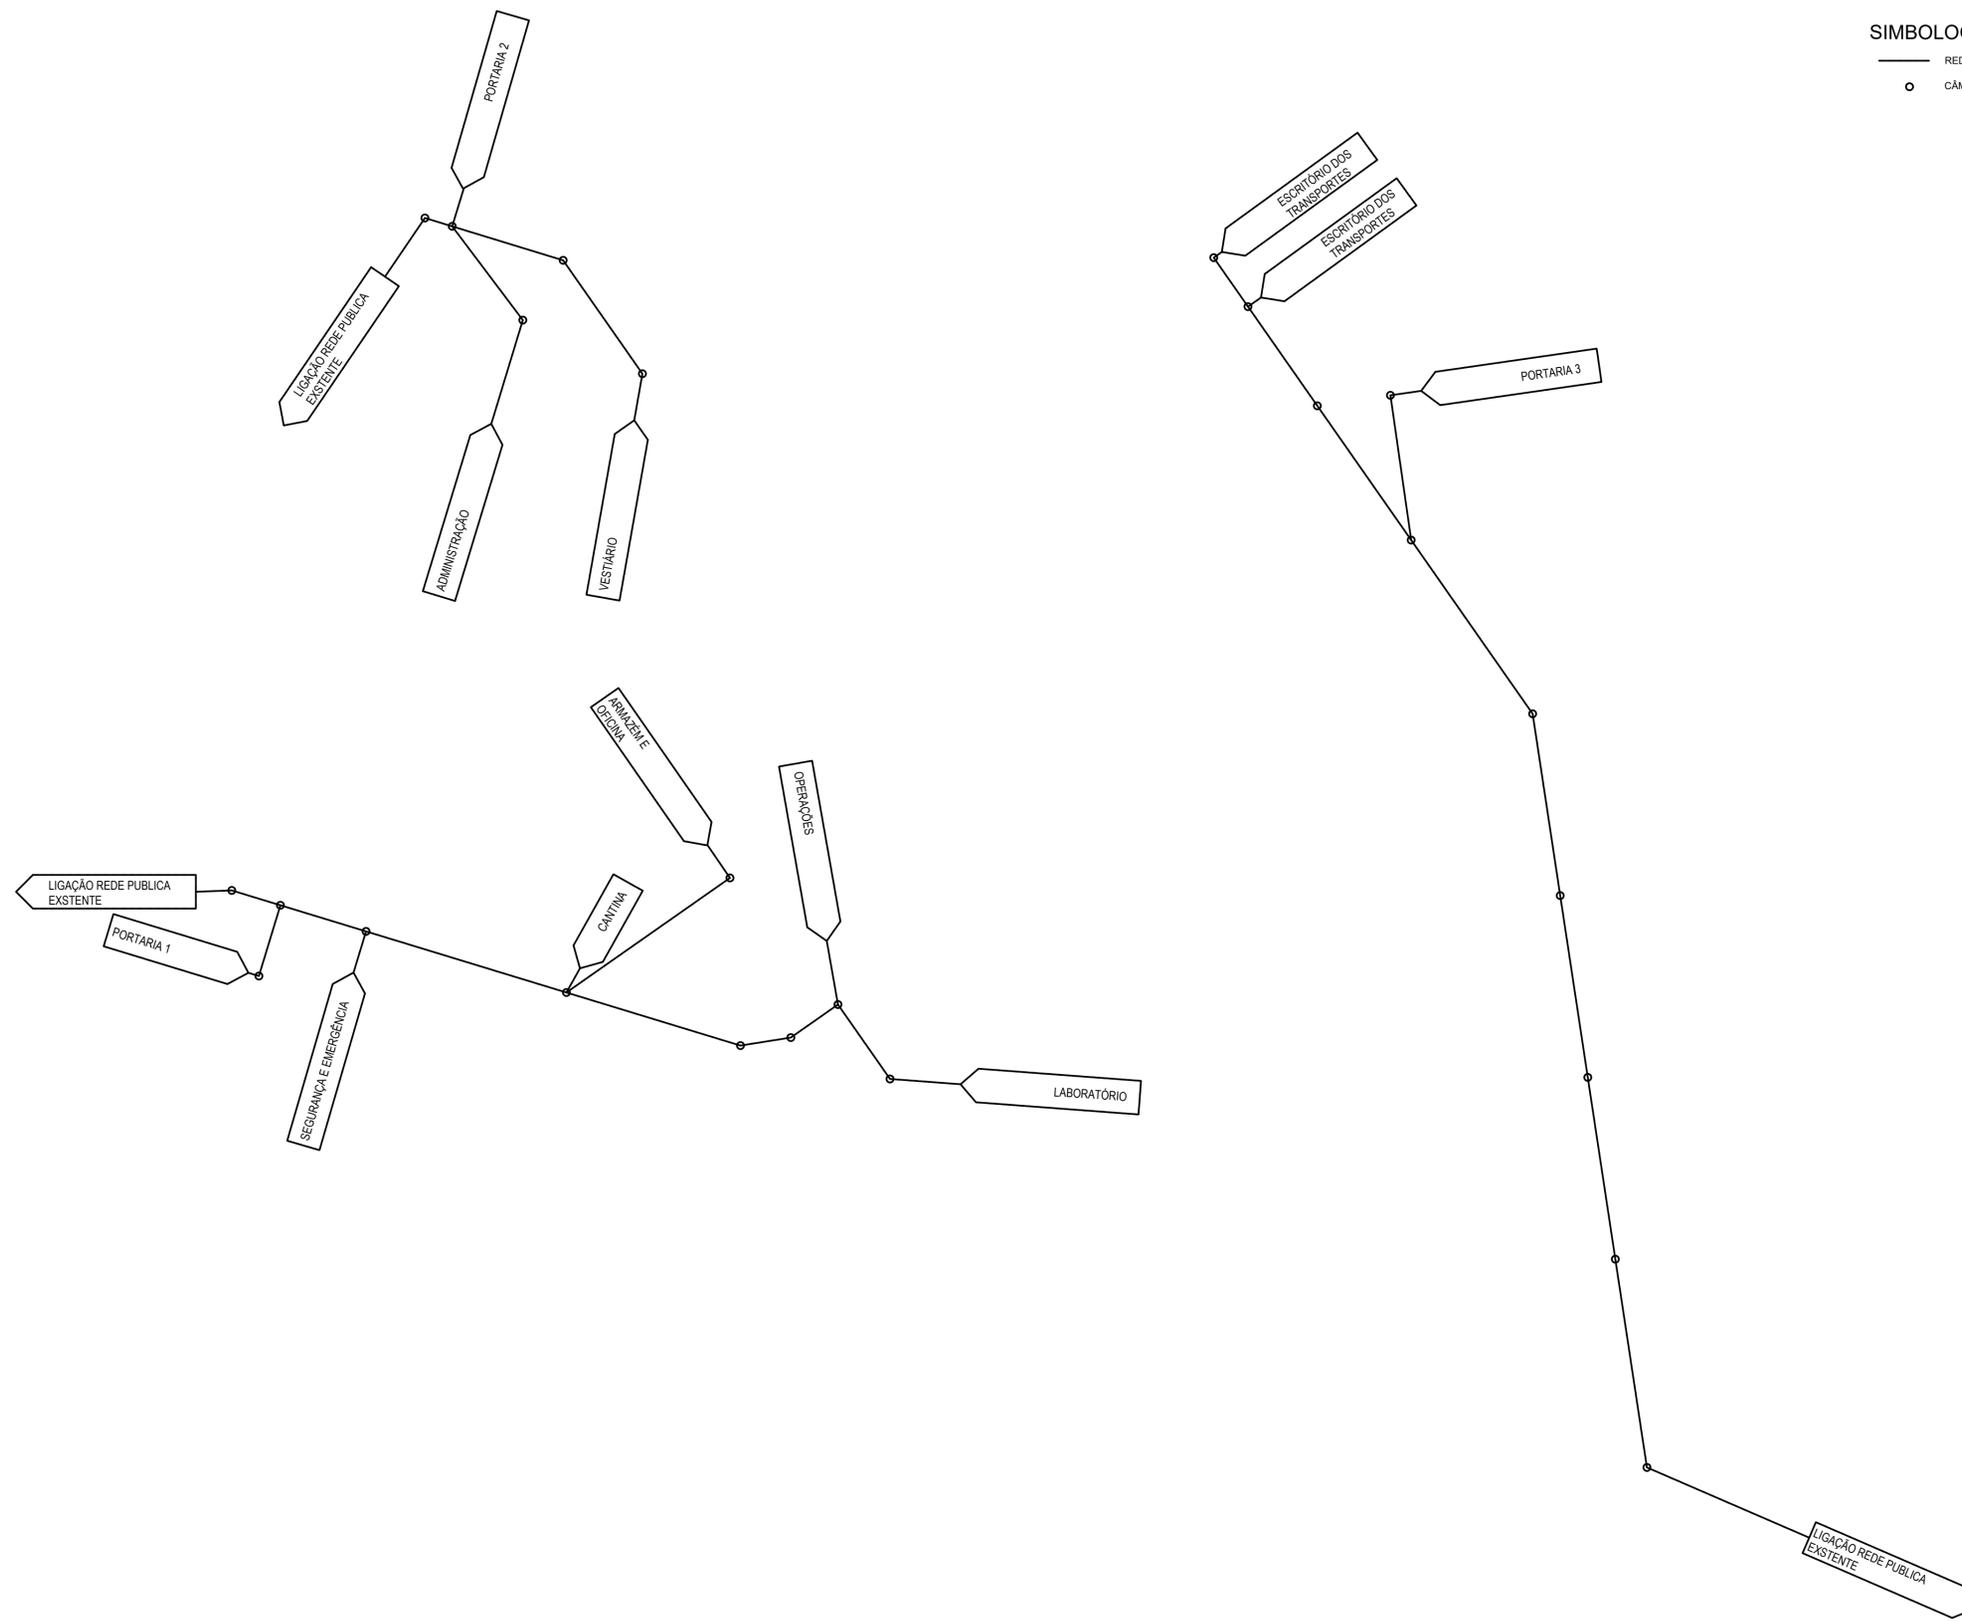

SIMBOLOGIA

- REDE DE DRENAGEM
- CÂMARA DE VISITA

Rev.	Data	Descrição	Aprov.
1	12-04-2024	REVISÃO DO PLOT PLAN	PPT
0	22-12-2023	EMIÇÃO PARA REVISÃO	PPT



QUADRANTE

www.qd-eng.com

Ciente

AURORA
LITHIUM

Projeto

UNIDADE INDUSTRIAL DE
CONVERSÃO DE LÍTIUM

Fase

PROJETO DE EXECUÇÃO

Designação

REDE DE DRENAGEM DE ÁGUAS
RESIDUAIS DOMÉSTICAS

P&ID

Escalas : -
Data : 22-12-2023
Processo : T2023-594
Ficheiro : T2023-594-01-EX-HID-07-019_01

Projeto : FBC
Desenho : FBC
Verificou : PPT
Aprovou : TSP

Desenho Nº

EX-HID-07-019

Revisão

1

Este desenho é propriedade do GRUPO QUADRANTE, não podendo ser utilizado ou reproduzido no todo ou em parte, ou comunicado a terceiros, sem a sua expressa autorização. Este desenho só é válido para construção depois de devidamente assinado.