


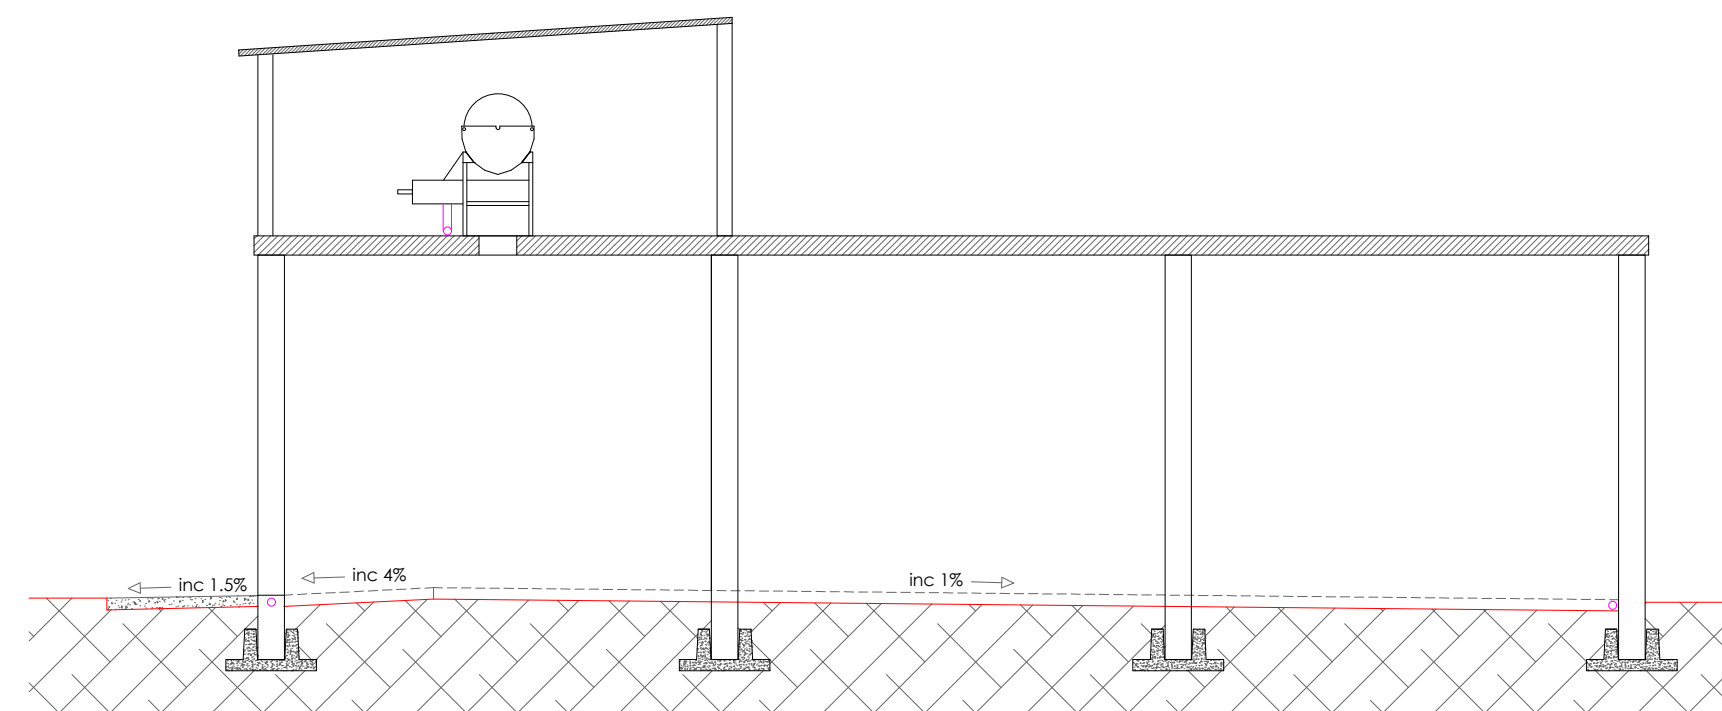

NITREIRA
Área = 138.60m²

TANQUE DE RETENÇÃO
Volume útil = 301.60m³

Piso em Betão
Área = 16.60m²

PLANTA DO PISO

Caixa

Tubo PVC Ø110

Caixa

Tubo PVC Ø110

inc. 1%

inc. 1%

inc. 4%

inc. 1.5%

Caleira escorências

7

8

7

8.00


6.00

6.00

2.00

18.00

8.30

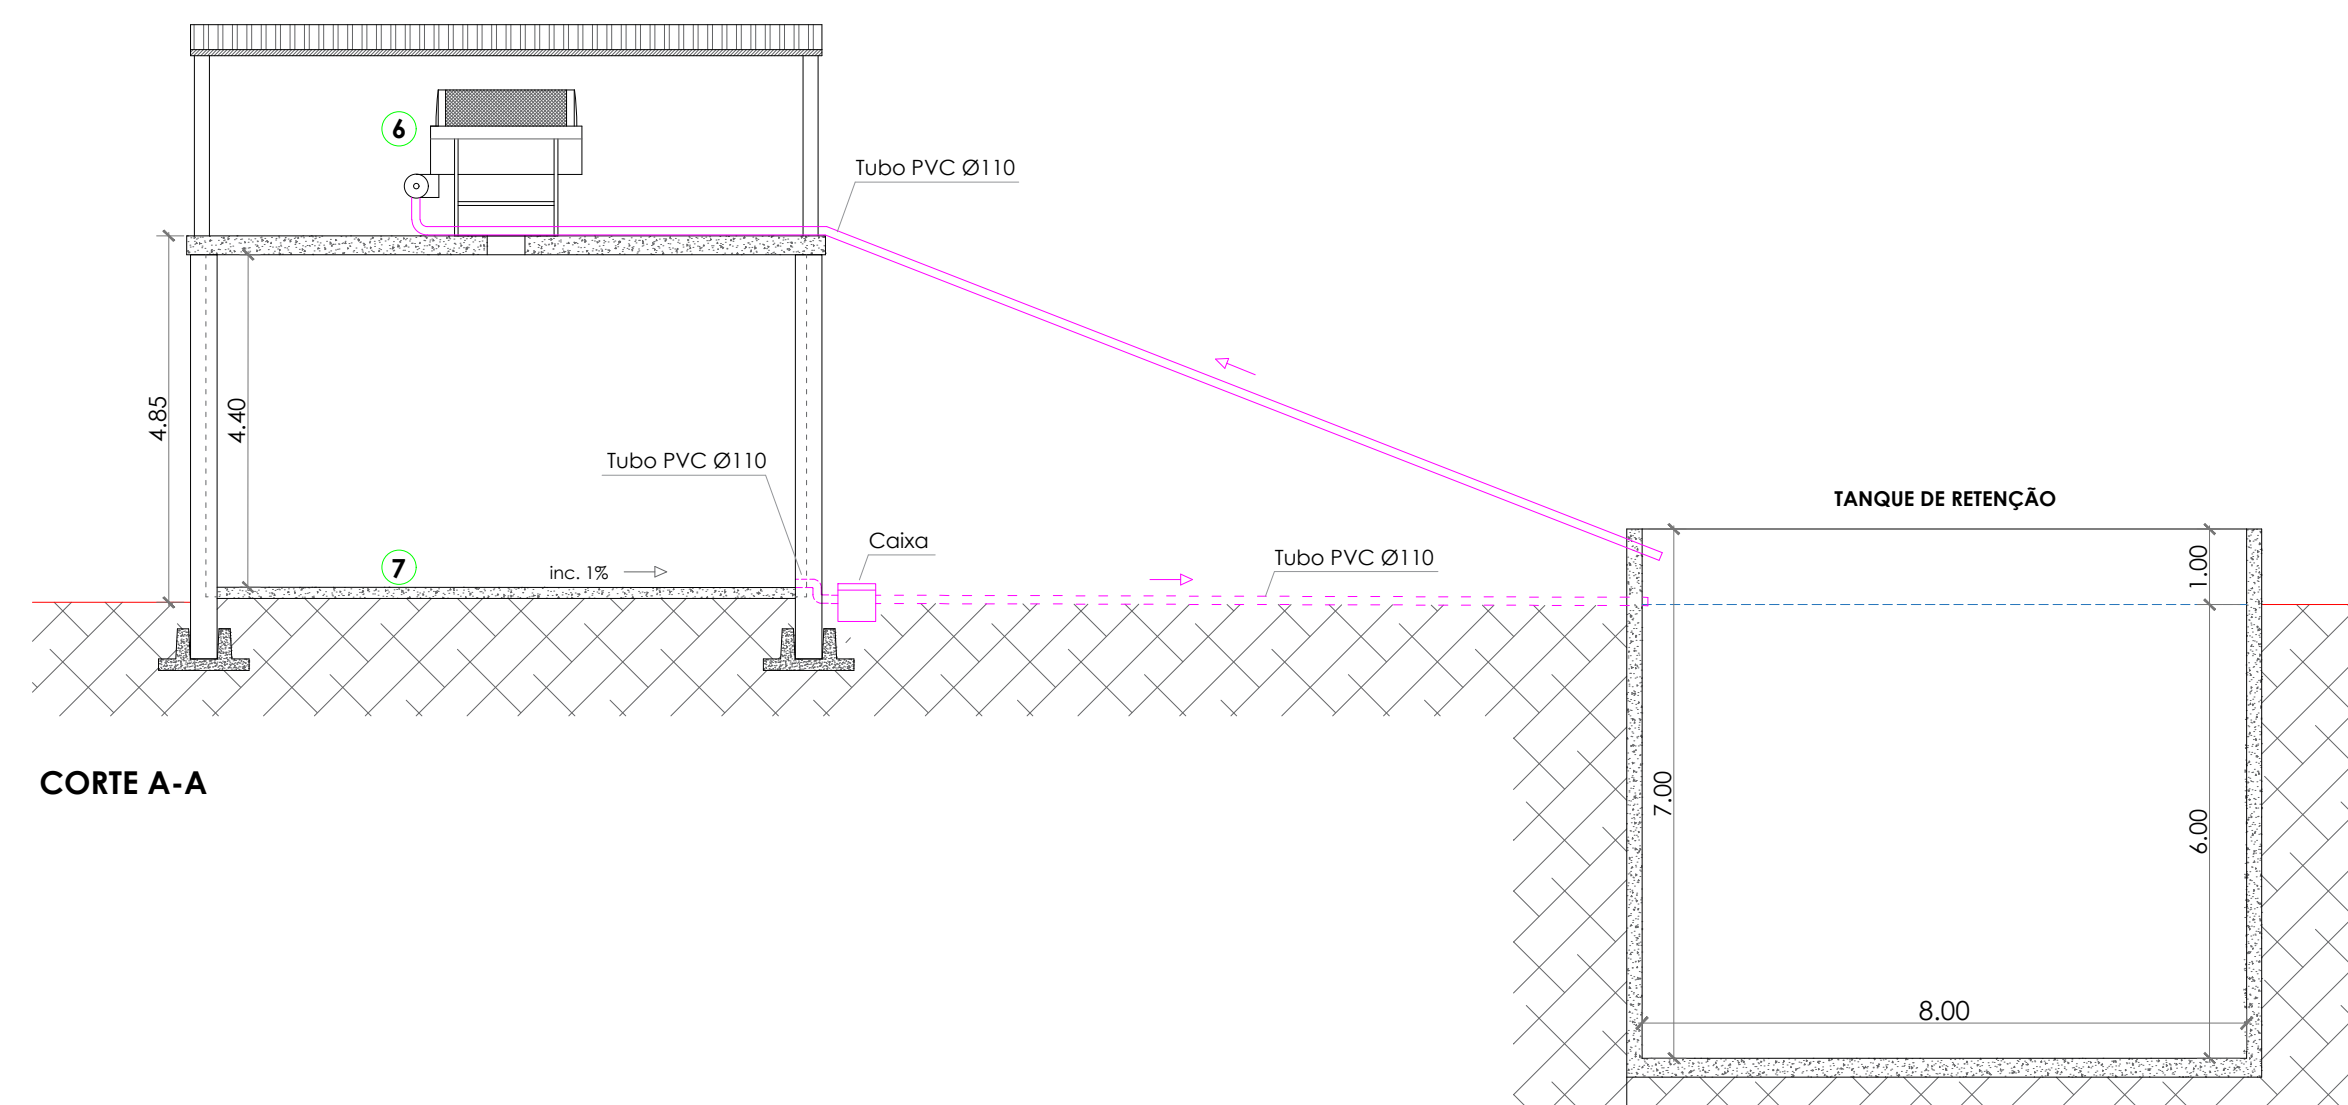

CORTE A-A

REQUERENTE:			DATA	RÚBRICA	 Ser Sancho Eg. Pecuarios e Construção. SA
Fontembro, Soc. Agrícola e Imobiliária, S.A.			DESENHOU	18/06/2024	
LOCALIZAÇÃO:			PROJETOU	18/06/2024	
Herdade do Monte Ruivo - Freguesia do Vimieiro			VERIFICOU	18/06/2024	
DESIGNAÇÃO:			REVISÃO:		
Pedido Licenciamento - Águas Residuais			IMPRESSÃO:	18/06/2024	TOLERÂNCIA: 0,01 MM
Nitreira, Poço de Retenção e Tamisador			ARQUIVO:	M.R.RESIDUAIS.DWG	
			DESENHO NÚMERO:		09
			ESCALA:		1:100