


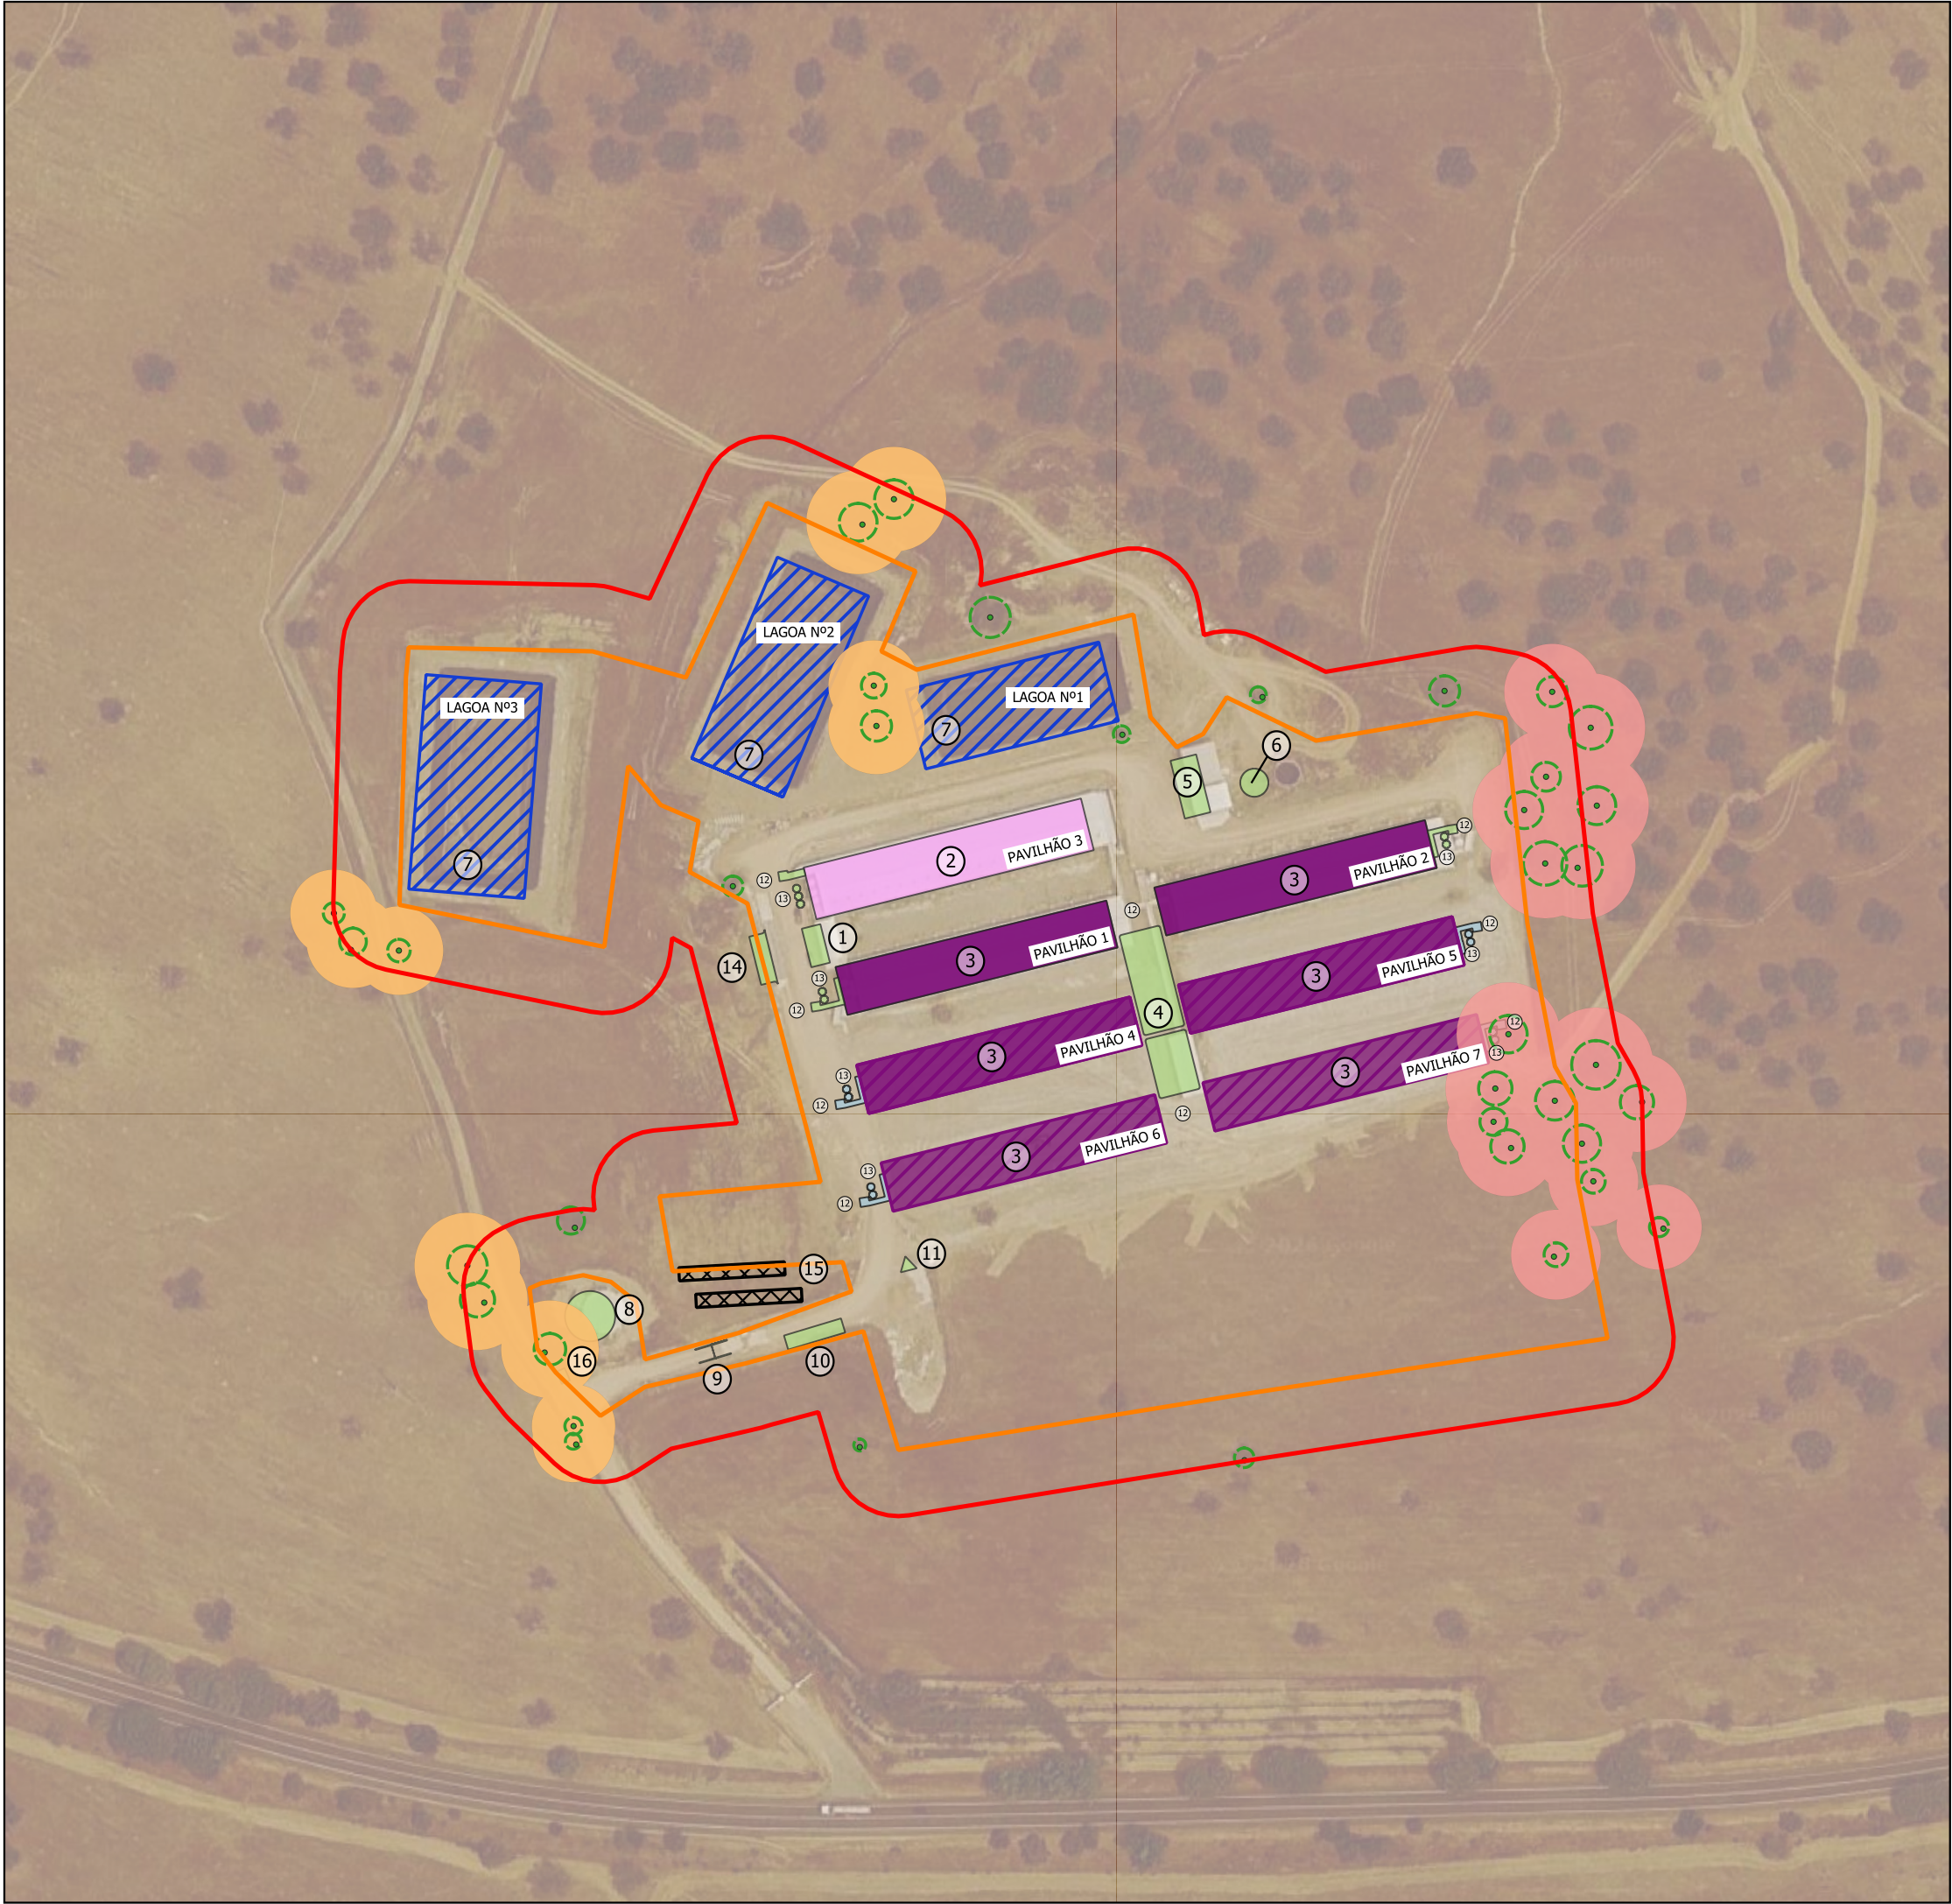

LEGENDA:

Edifícios e Equipamentos Existentes

- Pavilhão de recria
- Pavilhão de engorda
- Outros Equipamentos
- Lagoas
- Painéis Fotovoltaicos

Edifícios e equipamentos previstos

- Pavilhão de engorda (construídos a ocupar)
- Pavilhão de engorda (a construir)
- Outros Equipamentos

Levantamento de Sobreiros

- Perímetro da Instalação
- Área de Levantamento (20m)
- Azinheiras
- Limite da Copa
- Pequeno Núcleo
- Povoamento

Nº	DESIGNAÇÃO
1	BALNEÁRIOS / ARRUMOS
2	PAVILHÃO DE RECREIA
3	PAVILHÃO DE ENGORDA
4	ENFERMARIA
5	ARMAZÉM DE TAMISADOS
6	TANQUE DE RETENÇÃO DE EFLUENTES
7	LAGOAS
8	DEPÓSITO DE ÁGUA
9	ARCO DE DESINFECÇÃO
10	BÁSCULA
11	POSTO DE TRANSFORMAÇÃO (PT)
12	CAIS DE EMBARQUE
13	SILOS
14	PARQUE DE ESTACIONAMENTO
15	PAINÉIS FOTOVOLTAICOS
16	NECROTÉRIO

Escalas

1:2 000

0 25 50 m

↑

Escala de Base: 1:25 000

Sistema de Coordenadas: PT-TM06/ETRS 89 (EPSG: 3763)





AMPLIAÇÃO DA EXPLORAÇÃO PECUÁRIA
MONTE RUIVO

ESTUDO DE IMPACTE AMBIENTAL

Título	Desenho	
	20	
	Versão	Folha
Levantamento Arbóreo	0	1/1
	Data	
JUN 2026		