

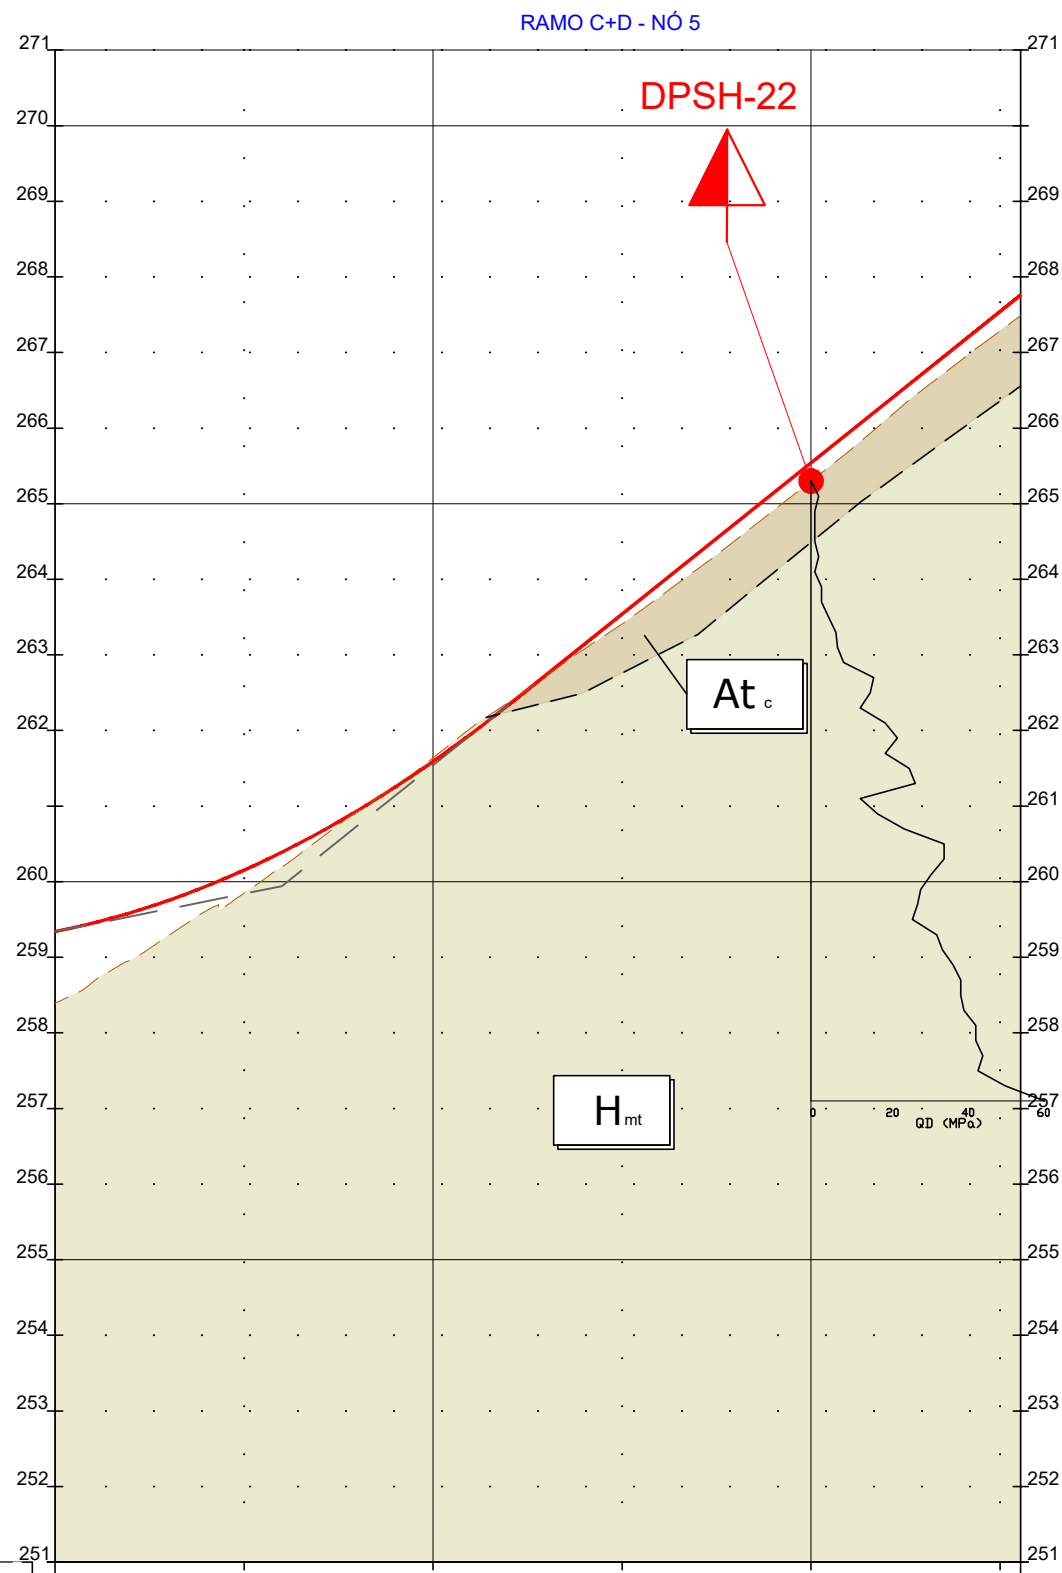
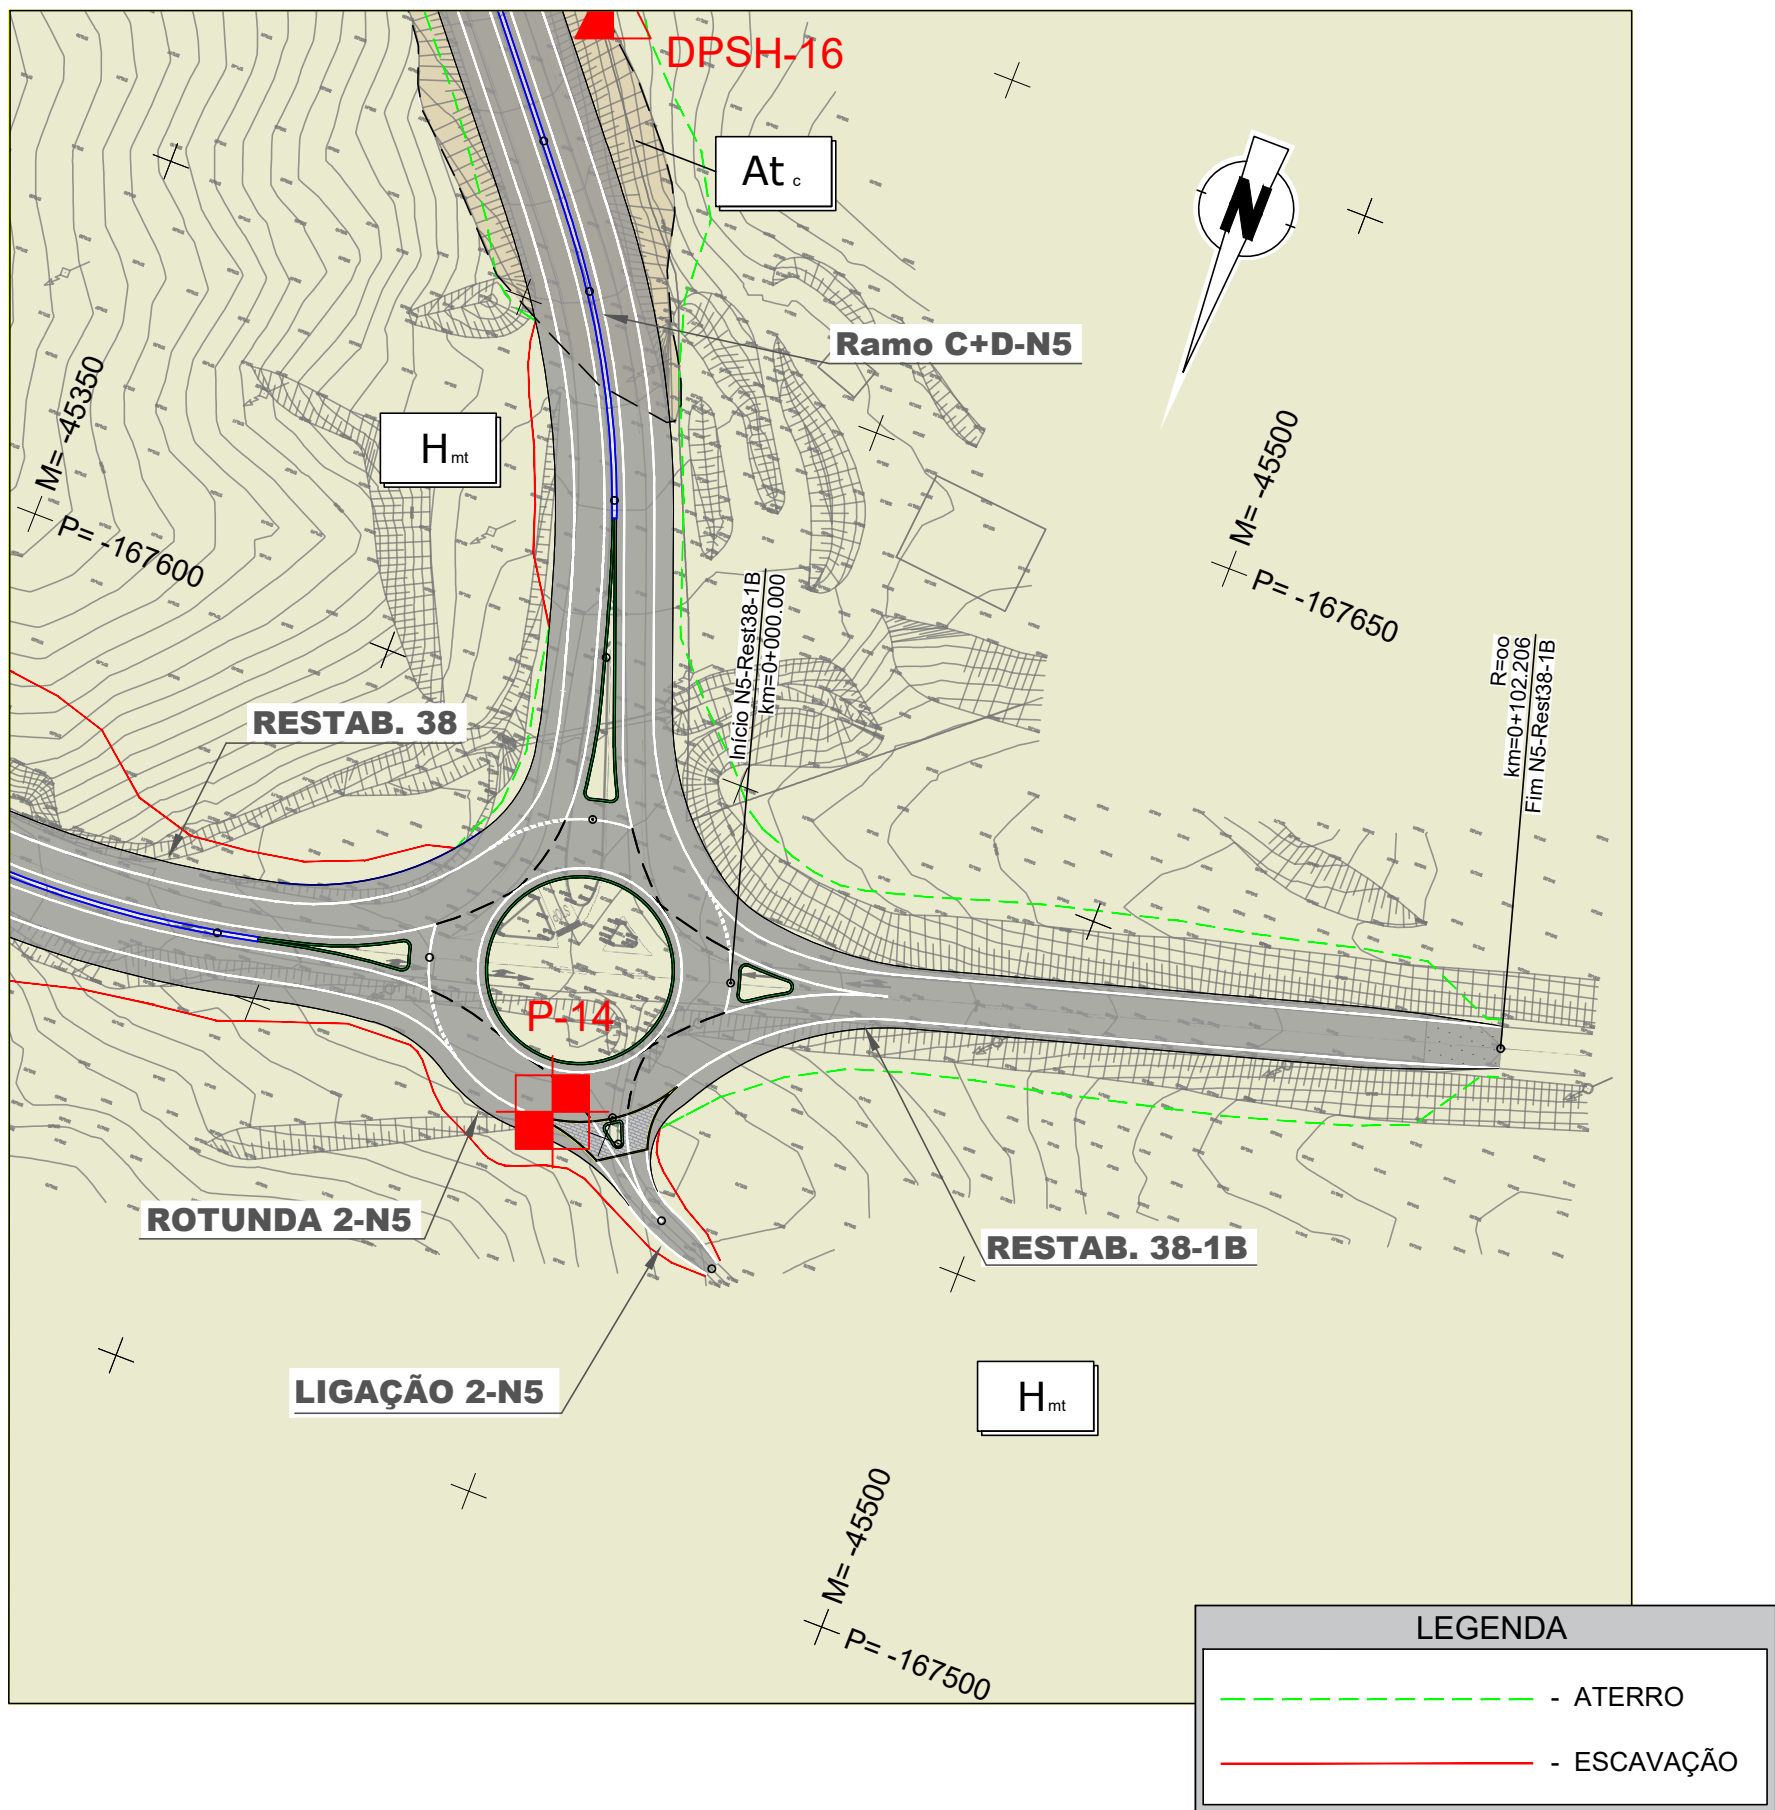
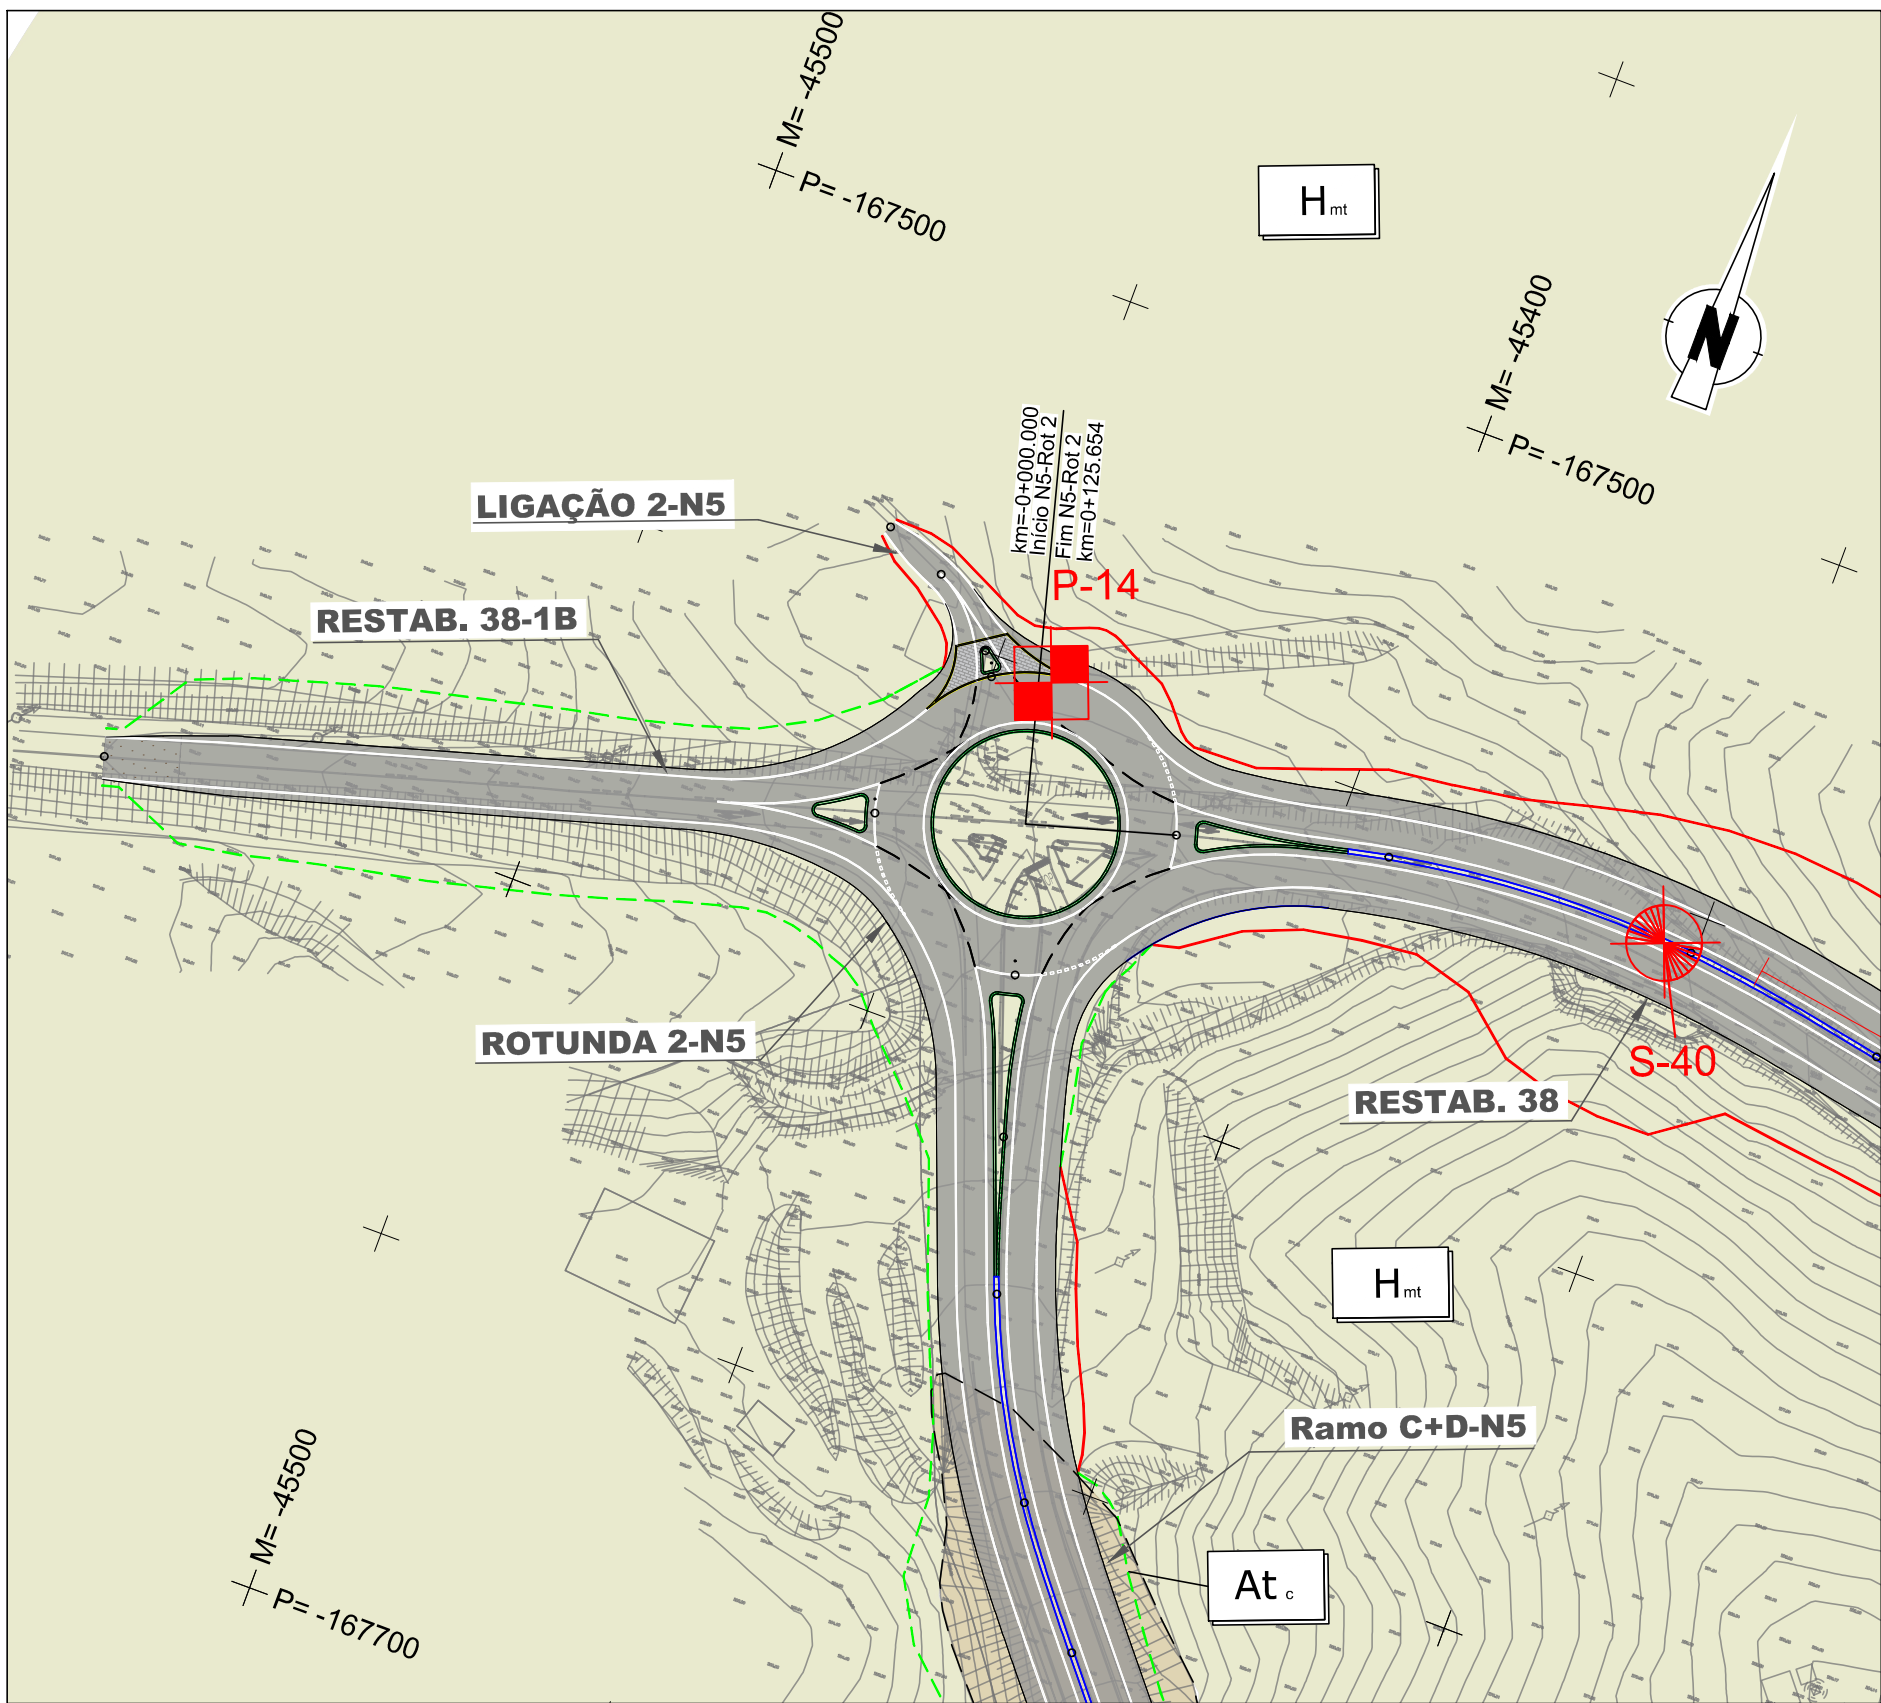


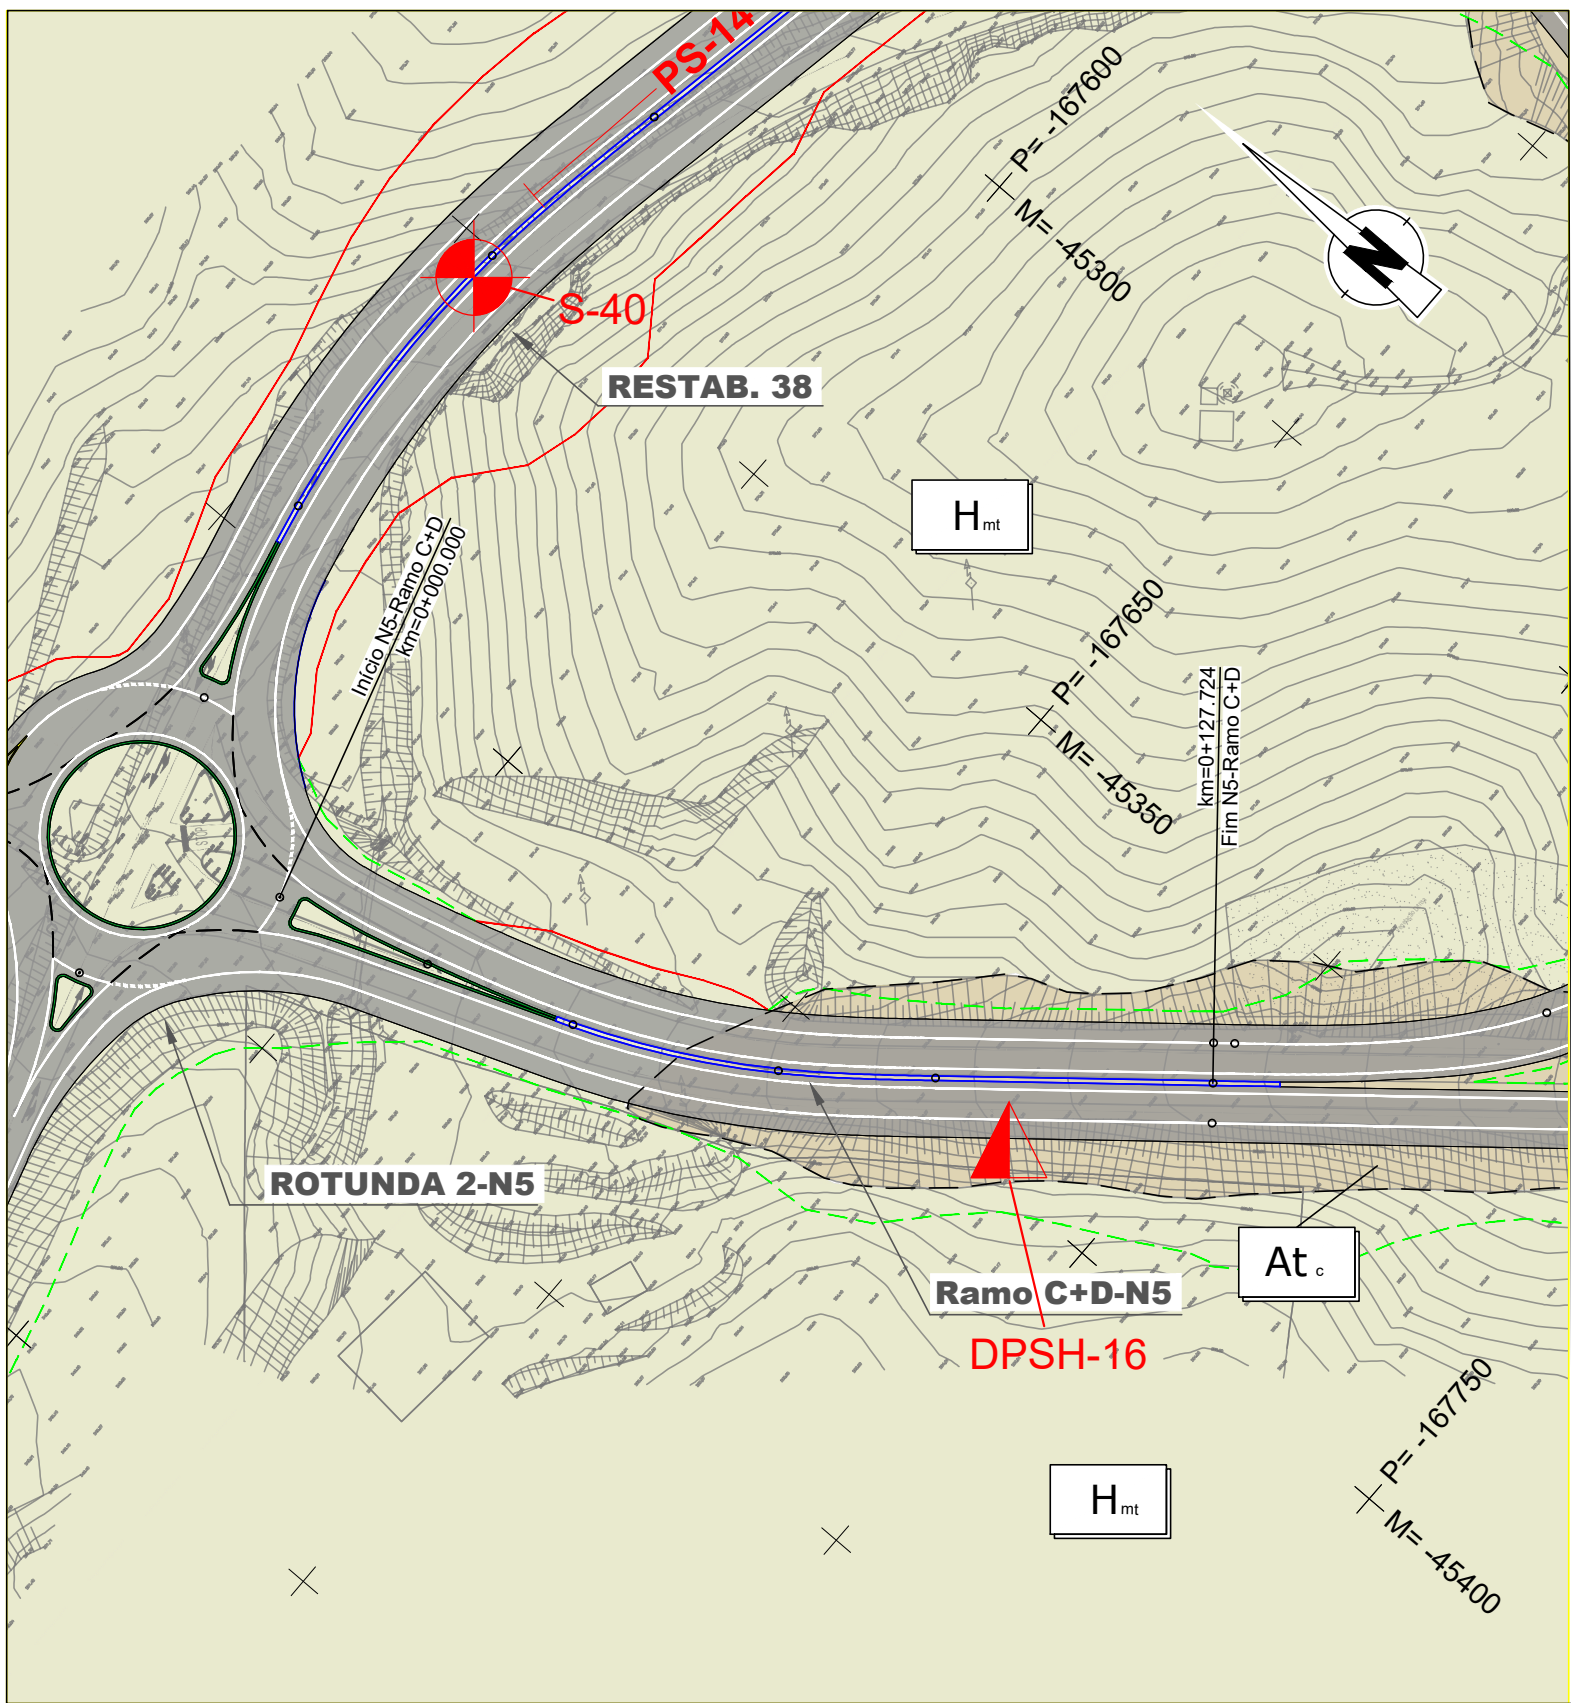

NS-RAMO C+D
ESC. HV: 1000/100


QUILOMETRAGEM		COTAS DE TRABALHO ESQ/DIR			
LITOLOGIA		Hmt		At.	
ATERRO / ESCAVAÇÃO	DESMONTE %	100% Mec.		-	
	CAMADA DE LEITO DE PAVIMENTO (m)	0,15m ABGE		-	
	REUTILIZAÇÃO EM ATERROS	PIA/PSA/Corpo		-	
	DRENAGEM INTERNA	-		-	
ATERRO / ESCAVAÇÃO	DECAPAGEM(DEC)/SANEAMENTO(SAN) (m)	0,20m (Dec.)		-	
	GEOMETRIA DE TALUDES (V/H)	ESQ. 1(V):1,5(H) At.	DIR. 1(V):1,5(H) Esc.	1(V):1,5(H) At.	
	OBRAS CONTENÇÃO	-		-	
	CAMADA DE LEITO DE PAVIMENTO (m)	0,15m ABGE		-	
ATERRO / ESCAVAÇÃO	PARTE SUPERIOR DO ATERRO(PSA) (m)	0,85m Solos S2		-	
	TRATAMENTO DA FUNDAÇÃO	-		End.	

P-14	Am. de 0,10 a 0,70
LL(%): 29	IP(%): 9
Wnat(%): 8,4	(%)#200: 6
E.A. (%): 22	Az. Met(g/100g): -
$\gamma_m(g/cm^3)$:-	Proctor Modificado Wopt(%): -
CBR(%): -	CBR Exp. Rel.(%): -
Unificação: GP-GC	Classificação Rodoviária: A-2-4
GTR: -	MCPRRN: S3

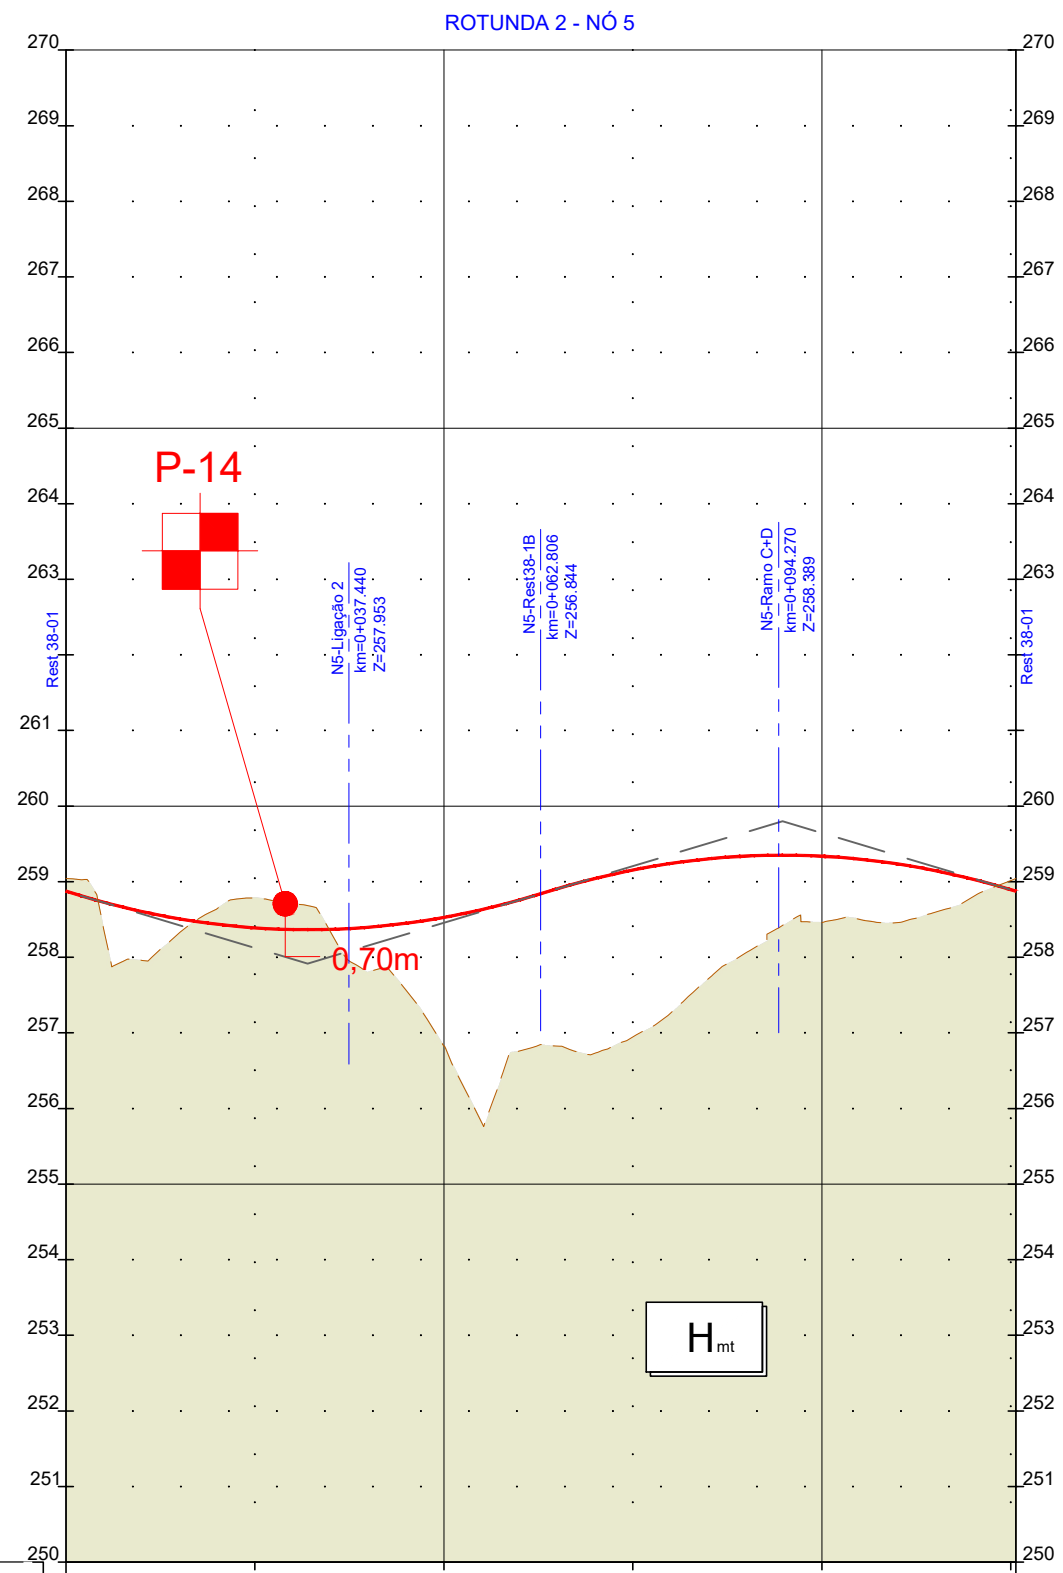

NS-ROT 2
ESC. HV: 1000/100

QUILOMETRAGEM		COTAS DE TRABALHO ESQ/DIR			
LITOLOGIA		Hmt		At.	
ATERRO / ESCAVAÇÃO	DESMONTE %	100% Mec.		-	
	CAMADA DE LEITO DE PAVIMENTO (m)	0,15m ABGE		-	
	REUTILIZAÇÃO EM ATERROS	PIA/PSA/Corpo		-	
	DRENAGEM INTERNA	-		-	
ATERRO / ESCAVAÇÃO	DECAPAGEM(DEC)/SANEAMENTO(SAN) (m)	0,20m (Dec.)		-	
	GEOMETRIA DE TALUDES (V/H)	ESQ. 1(V):1,5(H) Esc.	DIR. 1(V):1,5(H) At.	1(V):1,5(H) Esc.	
	OBRAS CONTENÇÃO	-		-	
	CAMADA DE LEITO DE PAVIMENTO (m)	0,15m ABGE		-	
ATERRO / ESCAVAÇÃO	PARTE SUPERIOR DO ATERRO(PSA) (m)	0,85m Solos S2		-	
	TRATAMENTO DA FUNDAÇÃO	-		End.	

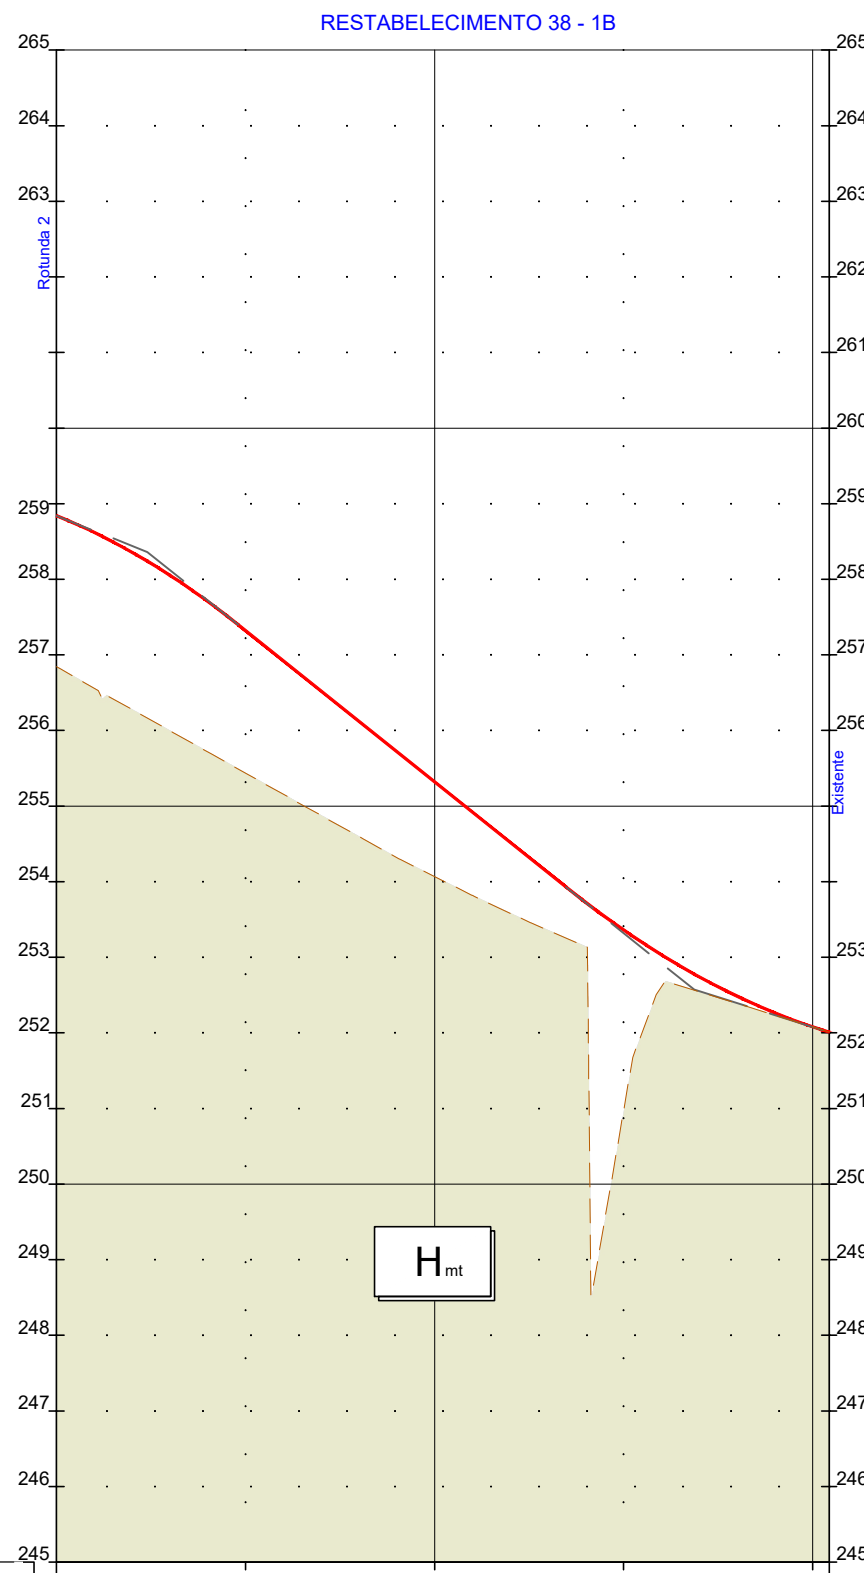

NS-REST38-1B
ESC. HV: 1000/100

QUILOMETRAGEM		COTAS DE TRABALHO ESQ/DIR			
LITOLOGIA		Hmt		At.	
ATERRO / ESCAVAÇÃO	DESMONTE %	100% Mec.		-	
	CAMADA DE LEITO DE PAVIMENTO (m)	0,15m ABGE		-	
	REUTILIZAÇÃO EM ATERROS	PIA/PSA/Corpo		-	
	DRENAGEM INTERNA	-		-	
ATERRO / ESCAVAÇÃO	DECAPAGEM(DEC)/SANEAMENTO(SAN) (m)	0,20m (Dec.)		-	
	GEOMETRIA DE TALUDES (V/H)	ESQ. 1(V):1,5(H) At.	DIR. 1(V):1,5(H) Esc.	1(V):1,5(H) At.	
	OBRAS CONTENÇÃO	-		-	
	CAMADA DE LEITO DE PAVIMENTO (m)	0,15m ABGE		-	
ATERRO / ESCAVAÇÃO	PARTE SUPERIOR DO ATERRO(PSA) (m)	0,85m Solos S2		-	
	TRATAMENTO DA FUNDAÇÃO	-		End.	