


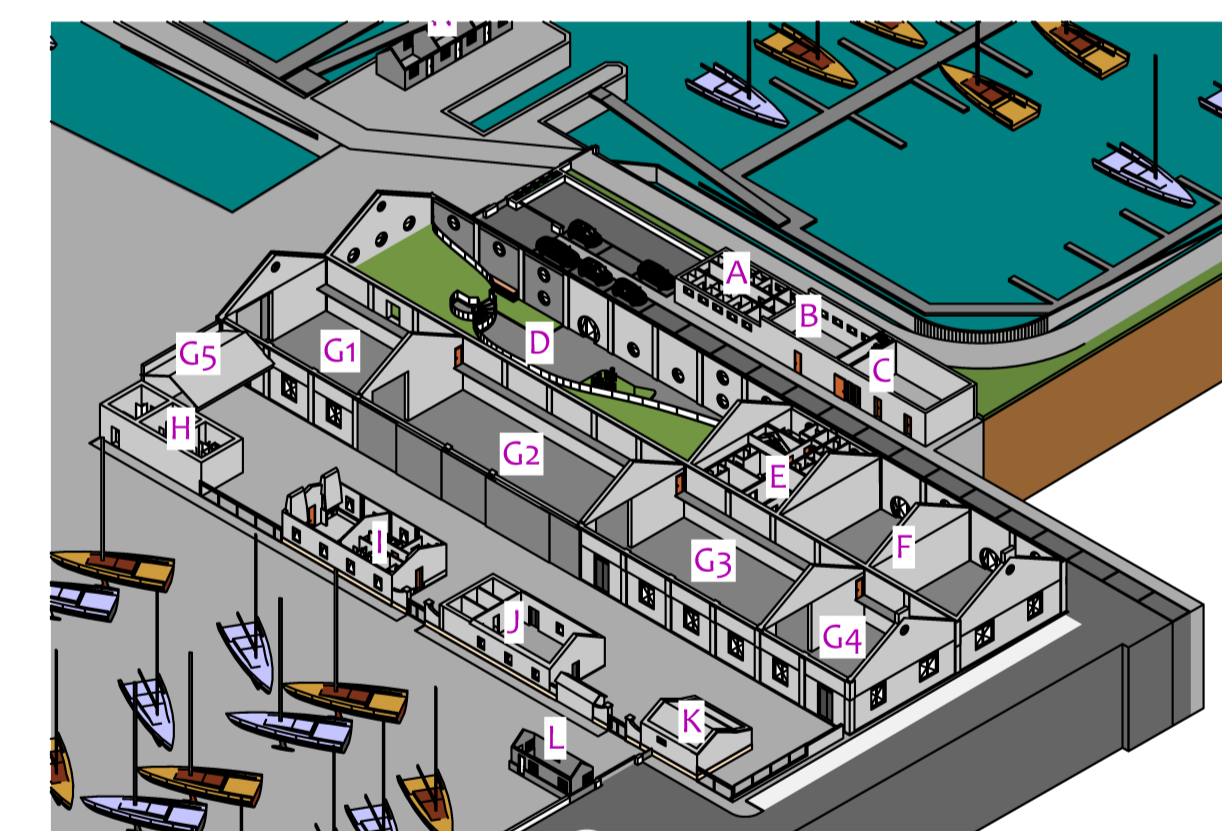

| Edifício m2   |        |
|---|--------|
| A - Instalações sanitárias e balneários de apoio ao estacionamento a nado | 86,22  |
| B- Áreas das lavandarias dos clientes                                     | 46,42  |
| C-Espaço técnicos   | 122,81 |
| D - Espaço Multusos de apoio aos utentes e aberto ao público              | 771,4  |
| Área de serviços  | 80     |
| Área de comércio  | 200    |
| E- Alojamento local   | 187,14 |
| F - Armazém de ferramentas especializadas                                 | 390    |
| G1 - Armazém de material náutico  | 295,24 |
| G2 - Oficina de manutenção naval  | 468,4  |
| G3 - Armazém de velas   | 381,4  |
| G4 - Armazém de fibragem  | 196,37 |
| G5- Armazém de materiais contaminantes e poluentes                        | 84,52  |
| H- Instalações sanitárias e balneários de apoio ao estacionamento a seco  | 83,02  |
| I- Sala de convívio e refeições, IS, vestiário e balneário do pessoal     | 117,54 |
| J- Escola náutica   | 127,43 |
| K- Arquivos   | 60,58  |
| Moinho  | 159,63 |



**Projecto** AMPLIAÇÃO E REQUALIFICAÇÃO DE ESTALEIRO NAVAL, INCLUINDO PARQUEAMENTO A NADO E MODERNIZAÇÃO DAS INSTALAÇÕES DA QUINTA DO PROGRESSO, FARO

**Arquiteto Coordenador** ARQ.TO TIERRI F. FARIAS  
Membro da Ordem dos Arquitectos Portugueses nº4596

**Cliente/ requerente** NAVE PEGOS Comércio e Manutenção de Embarcações, Lda.  
Cont. Fiscal nº 503621951  
Quinta do Progresso, Sítio da Panasqueira, 8005-164 FARO

**Fase do projecto** PROJECTO DE EXECUÇÃO

**Conteúdo** PROPOSTA - PLANTA DO PISO 01 E ALÇADO NASCENTE E POENTE EDIFÍCIOS B, C, D, E, F, G, H, I, J e K

**Project no.** 00170 **Revisão** #00

**Escala** 1/200 **Layout no./file no.** 41599-603-629-630-718-725-1001-2042

**Formato** A1 landscape **Ref. interna** Proj-2024-Exec

**Data** 11.07.2024 **Peça Desenh. nº** 007