
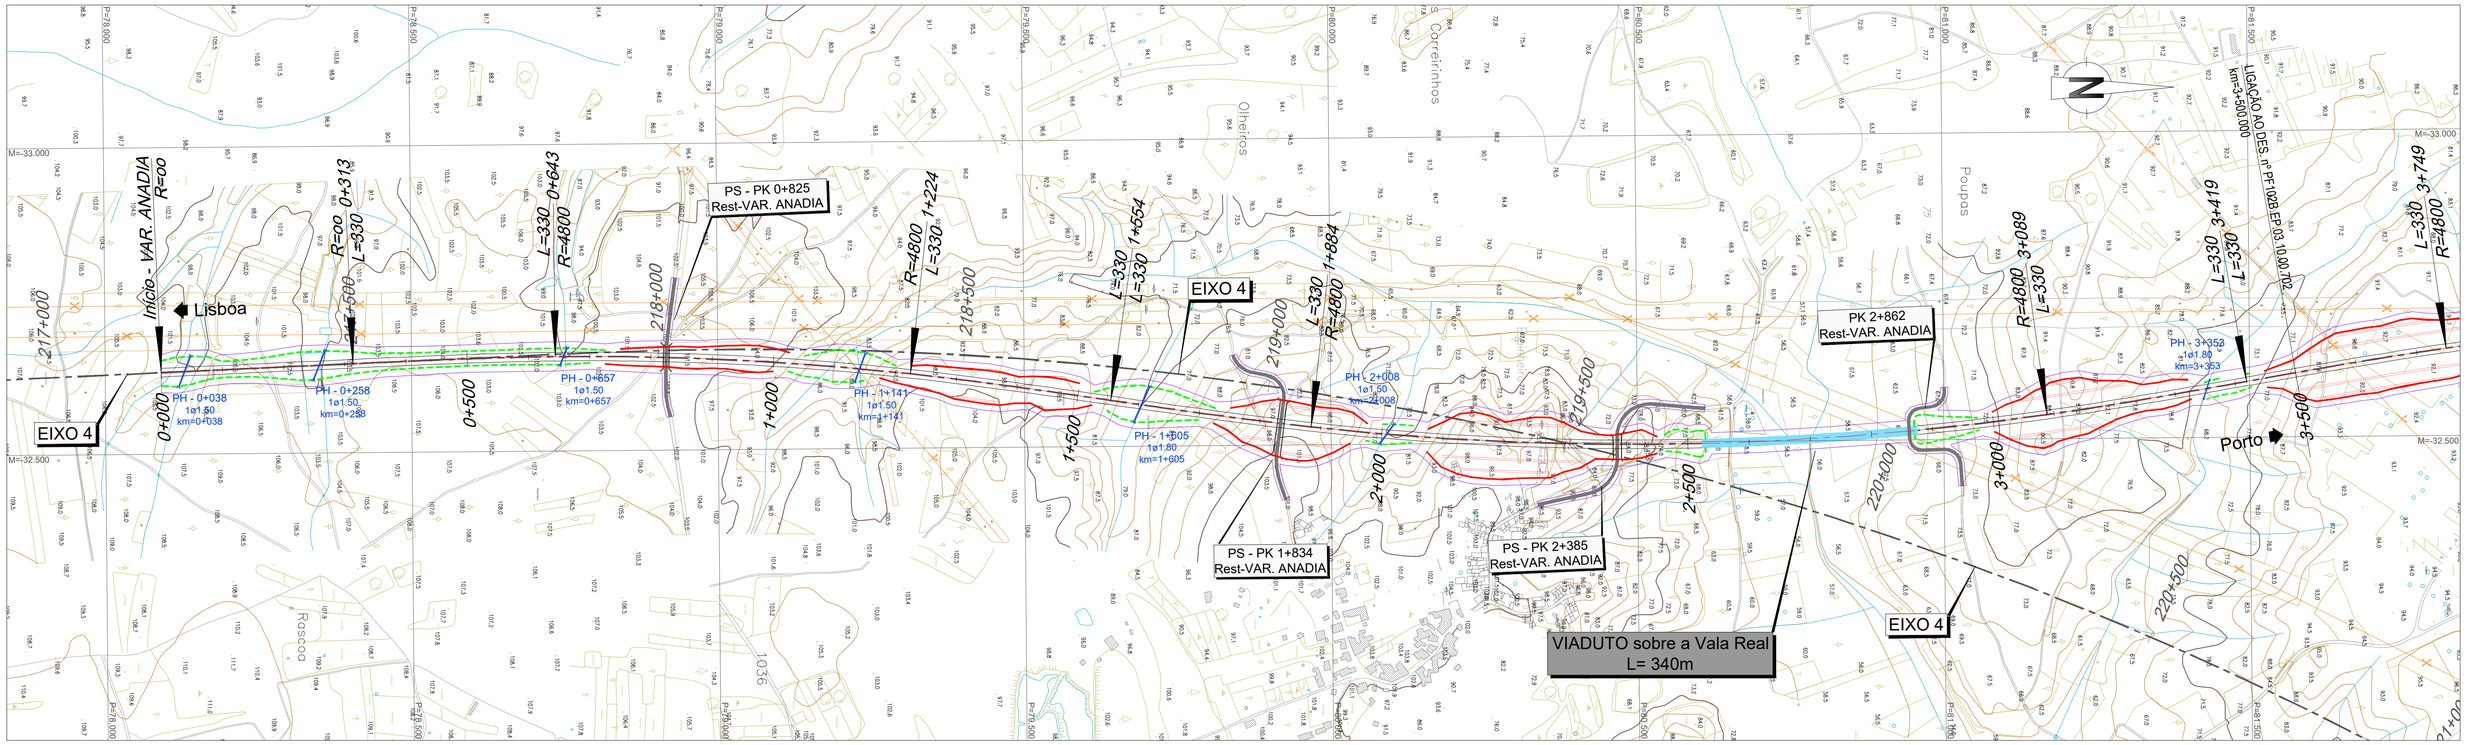


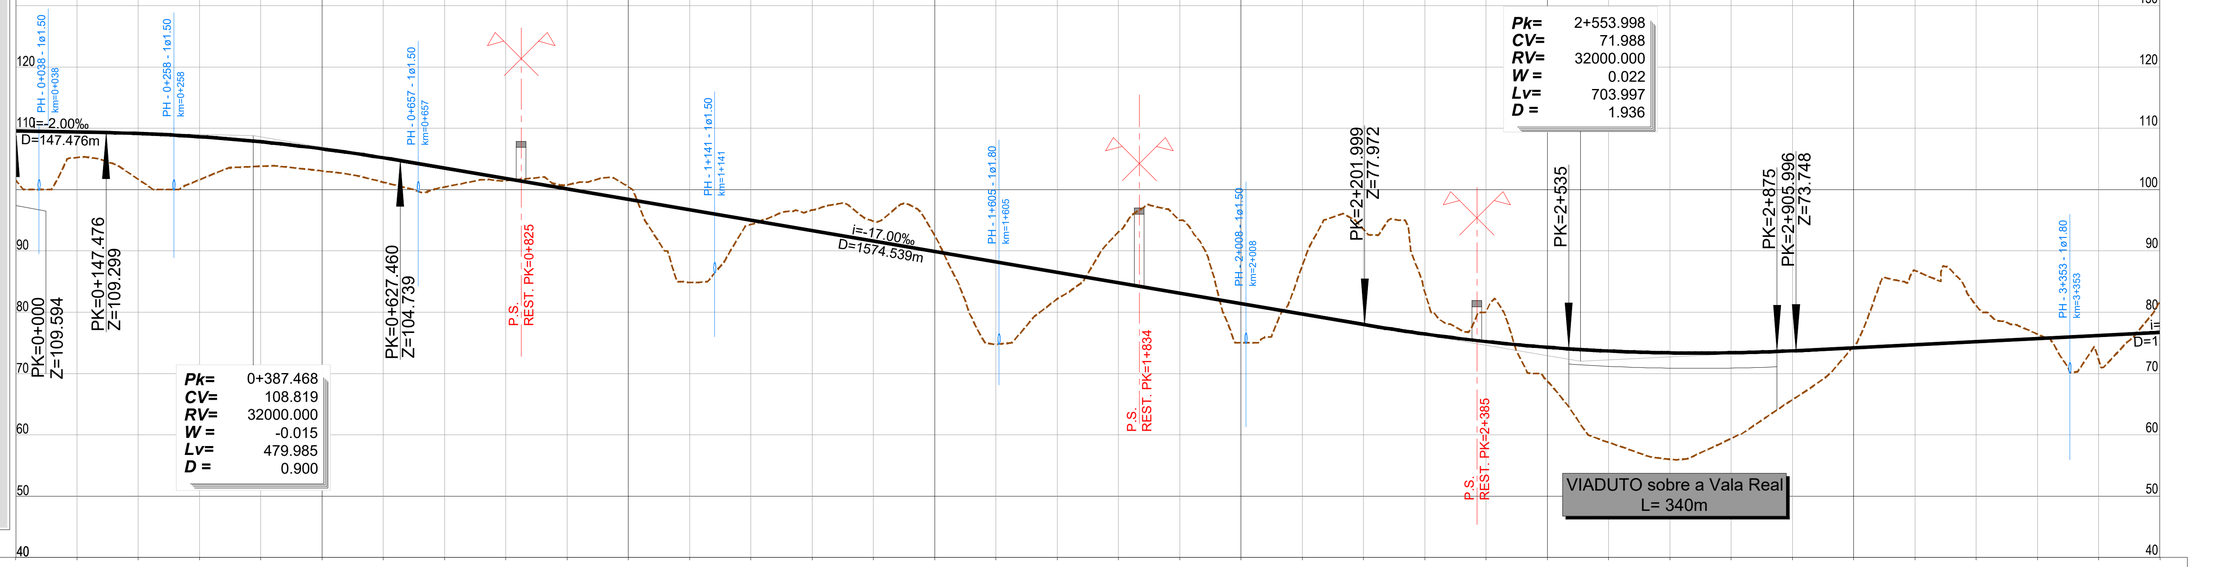

LEGENDA

PLANTA :

- TRAÇADO
- TALUDES EM ESCAVAÇÃO
- TALUDES EM ATERRO
- TÚNEL
- VIADUTO OU PONTE
- PASSAGEM SUPERIOR
- PASSAGEM INFERIOR
- MURO
- FAIXA DE OCUPAÇÃO
- PASSAGEM HIDRÁULICA

PERFIL :

- RASANTE
- TERRENO NATURAL
- APARELHO DE MUDANÇA DE VIA
- TOPO
- 300 VELOCIDADE
- VIA ASCENDENTE
- VIA DESCENDENTE

PONTO QUILOMÉTRICO (PK)	0+000	0+500	1+000	1+500	2+000	2+500	3+000	3+500
COTAS TERRENO	101.520	105.235	101.686	101.619	103.806	103.047	101.213	100.420
COTAS RASANTE	109.594	109.394	109.151	108.631	107.798	106.652	105.194	103.506
COTAS TERRENO	101.467	100.802	100.454	84.882	94.326	96.677	94.822	92.522
COTAS RASANTE	101.806	100.106	98.406	96.706	95.006	93.306	91.606	89.906
COTAS TERRENO	74.787	82.187	93.117	95.000	75.000	87.590	93.501	83.269
COTAS RASANTE	88.206	86.506	84.806	83.106	81.406	79.706	78.006	76.456
COTAS TERRENO	80.098	68.785	58.776	56.022	59.407	65.717	74.417	86.811
COTAS RASANTE	75.219	74.294	73.681	73.381	73.394	73.719	74.218	74.718
COTAS TERRENO	81.098	76.435	72.297	81.793				
COTAS RASANTE	75.218	75.718	76.218	76.718				
ELEMENTOS DE VIA E VELOCIDADES	300				300			300
DIAGRAMA DE CURVATURAS	L=313.462 R= 00	A=1258.571 L=330.000	D=170mm R=4800.000 L=580.775	A=1258.571 L=330.000	A=1258.571 L=330.000	R=4800.000 L=1204.559 D=170mm	A=1258.571 L=330.000	A= L

2022/10/27

Infraestruturas de Portugal

Cofinanciado pela União Europeia

REV.	DESCRIÇÃO	ASS.	DATA
.	.	.	.

LINHA FERROVIÁRIA DE ALTA VELOCIDADE
ENTRE PORTO E LISBOA
LOTE B - TROÇO SOURE / AVEIRO (OIÃ)

	NOME:	RUB.	DATA:
PROJETOU:	.	.	.
DESENHOU:	.	.	.
VERIFICOU:	.	.	.
APROVOU:	.	.	.

Nº de Ordem no Projecto: .

ESTUDO PRÉVIO
TRAÇADO DE VIA, ESTAÇÕES E SUPERESTRUTURA
PLANTA E PERFIL LONGITUDINAL (VARIANTE DE ANADIA)
PK= 0+000 AO PK= 3+500

Nº SAP:	VERSÃO:
.	.
DESENHO Nº:	VERSÃO:
PF102B.EP.03.10.00.701.00	.
Nº do Ficheiro: PF102B.EP.03.10.00.701.00.dwg	ESCALAS: H=1:5000 V=1:500
	FOLHA: 01/05