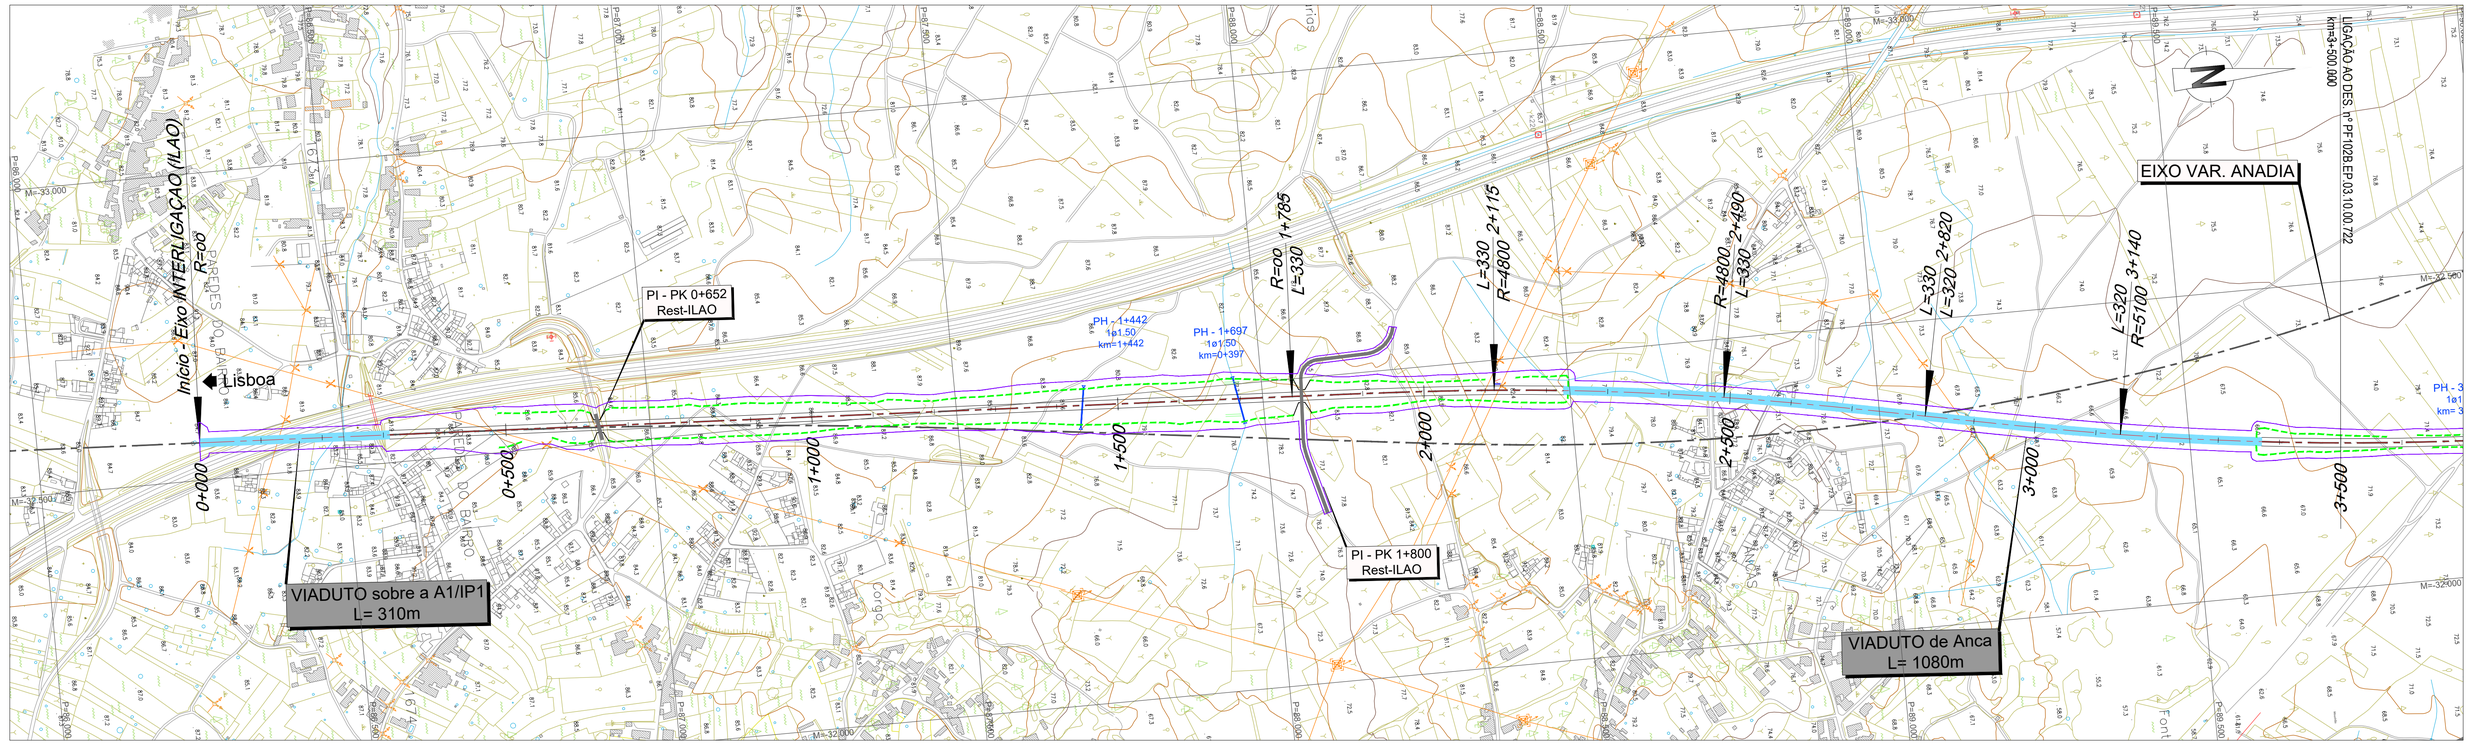



LEGENDA

PLANTA :

- TRAÇADO
- TALUDES EM ESCAVAÇÃO
- TALUDES EM ATERRO
- TÚNEL
- VIADUTO OU PONTE
- PASSAGEM SUPERIOR
- PASSAGEM INFERIOR
- MURO
- FAIXA DE OCUPAÇÃO
- PASSAGEM HIDRÁULICA

PERFIL :

- RASANTE
- TERRENO NATURAL
- APARELHO DE MUDANÇA DE VIA
- TOPO
- 300 VELOCIDADE
- VIA ASCENDENTE
- VIA DESCENDENTE

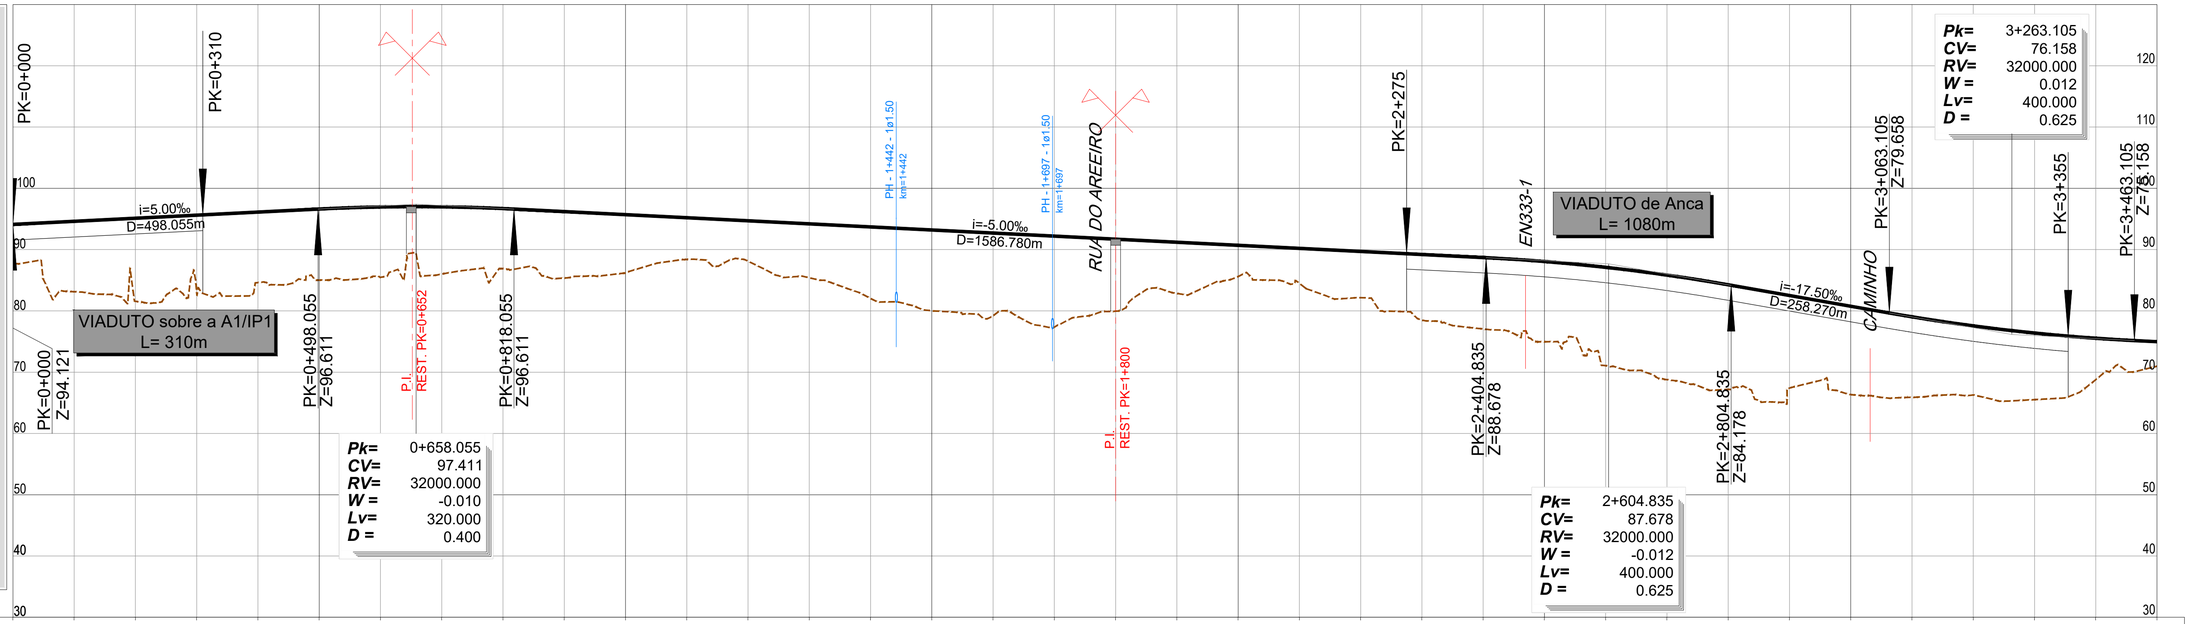

PONTO QUILOMÉTRICO (PK)	0+000	0+500	1+000	1+500	2+000	2+500	3+000	3+500
COTAS TERRENO	87.780	83.131	81.563	82.911	84.619	85.020	85.475	86.011
COTAS RASANTE	94.121	94.621	95.121	95.621	96.121	96.621	96.959	96.984
COTAS TERRENO	86.900	85.359	86.199	88.395	88.109	85.404	82.030	80.015
COTAS RASANTE	96.697	96.202	95.702	95.202	94.702	94.202	93.702	93.202
COTAS TERRENO	79.225	77.351	79.954	82.848	85.615	88.323	82.164	78.497
COTAS RASANTE	92.702	92.202	91.702	91.202	90.702	90.202	89.702	89.202
COTAS TERRENO	77.050	74.966	71.058	68.775	67.185	67.406	66.350	65.894
COTAS RASANTE	88.702	88.060	87.107	85.840	84.262	82.512	80.762	79.033
COTAS TERRENO	66.273	65.518	68.782	70.970				
COTAS RASANTE	77.555	76.389	75.536	74.973				
ELEMENTOS DE VIA E VELOCIDADES	300				300			300
DIAGRAMA DE CURVATURAS	L=1784.731 R= 00			A=1258.571 L=330.000	D=170mm R=4800.000 L=375.259	A=1258.571 L=330.000	A=1277.498 L=320.000	R=5100.000 L=2842.674

2022/10/26

Infraestruturas de Portugal

Cofinanciado pela União Europeia

REV.	DESCRIÇÃO	ASS.	DATA
.	.	.	.

LINHA FERROVIÁRIA DE ALTA VELOCIDADE
ENTRE PORTO E LISBOA
LOTE B - TROÇO SOURE / AVEIRO (OIÃ)

	NOME:	RUB.	DATA:
PROJETOU:	.	.	.
DESENHOU:	.	.	.
VERIFICOU:	.	.	.
APROVOU:	.	.	.

Nº de Ordem no Projecto: .

ESTUDO PRÉVIO
TRAÇADO DE VIA, ESTAÇÕES E SUPERESTRUTURA
PLANTA E PERFIL LONGITUDINAL (INTERLIGAÇÃO ANADIA - O.BAIRRO)
PK= 0+000 AO PK= 3+500

Nº SAP: .		VERSÃO: .
DESENHO Nº: PF102B.EP.03.10.00.721.00		VERSÃO: .
Nº do Ficheiro: PF102B.EP.03.10.00.721.00.dwg	ESCALAS: H=1:5000 V=1:500	FOLHA: 1/2