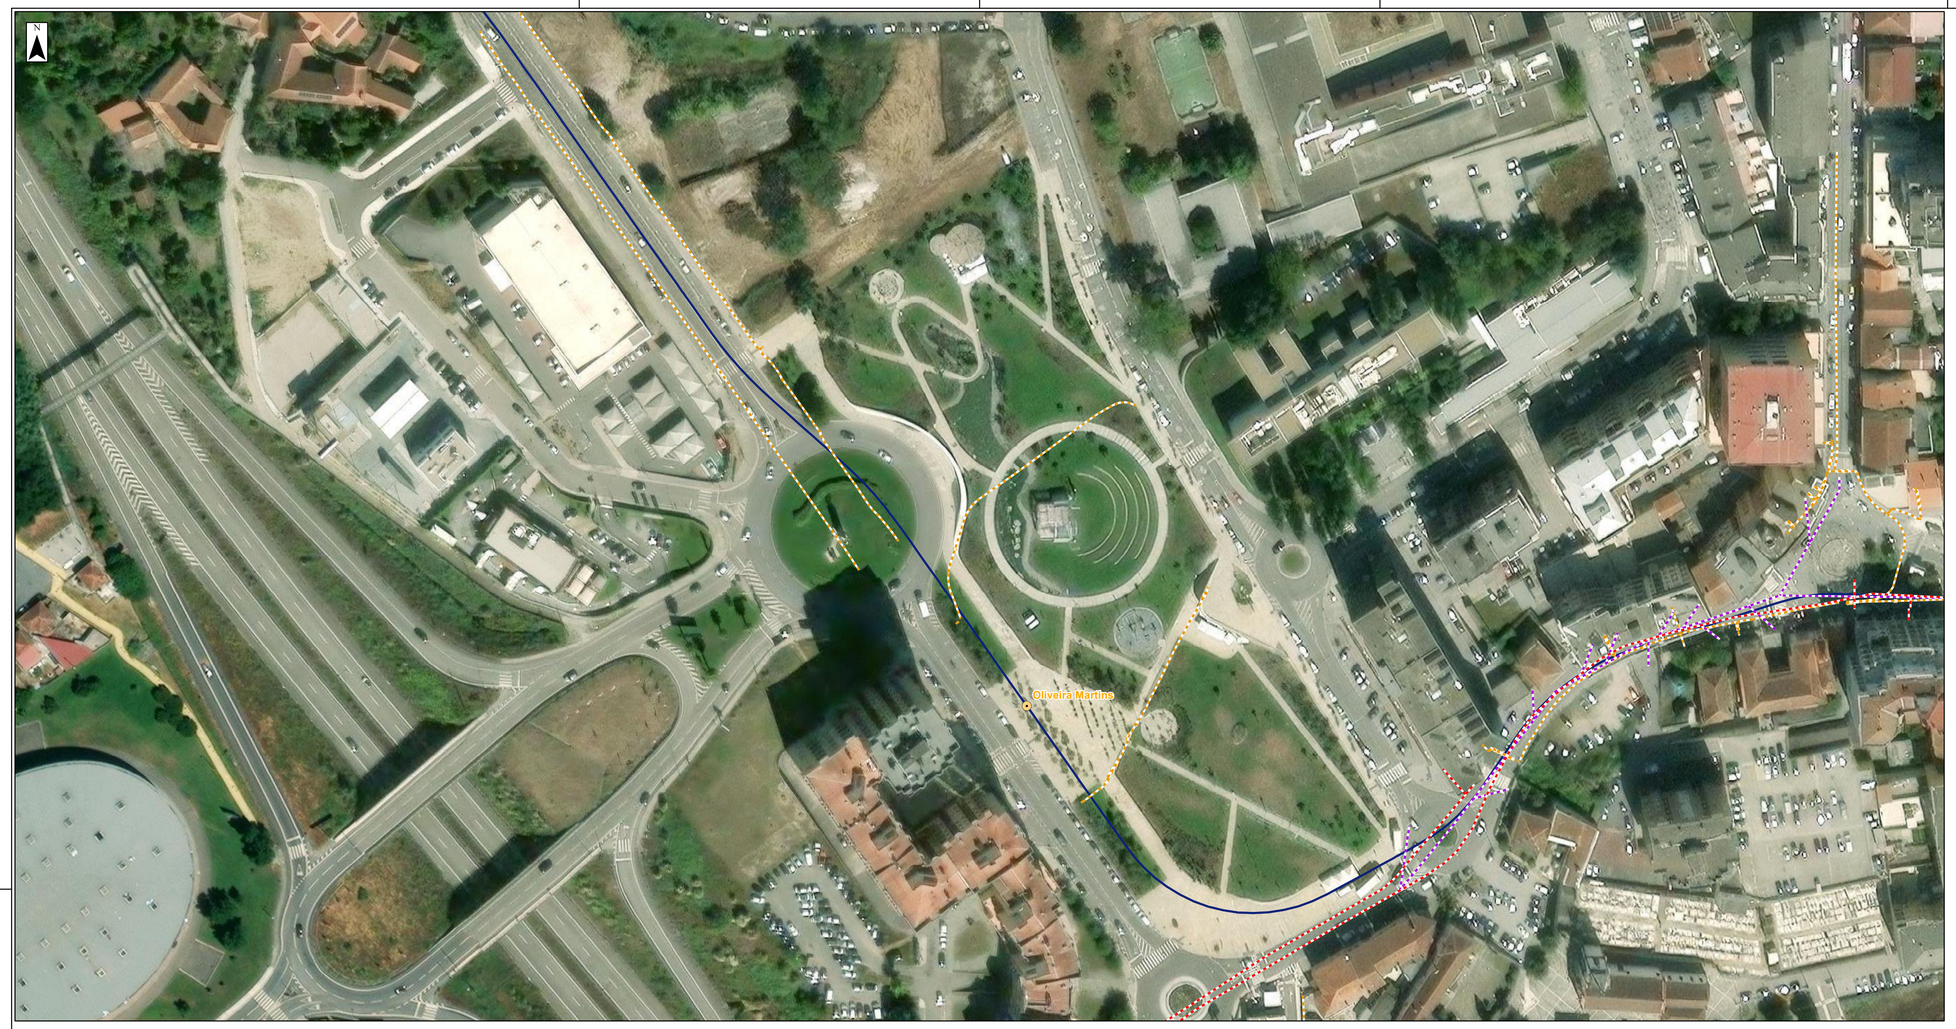

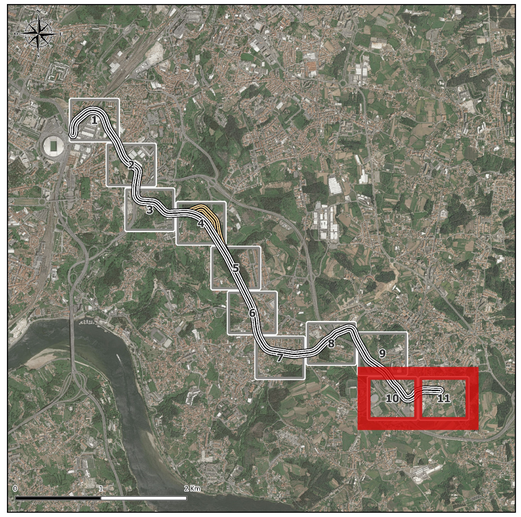

Traçado Proposto para a Linha Dragão - Souto

Alternativa 1
- Superfície
- Trincheira
- Túnel Cut e Cover
- Túnel Mineiro
- Viaduto

Alternativa 2
- Superfície
- Estações
- Poços

Serviços Afetados
- Abastecimento de Água
- Drenagem Residual Pluvial
- Drenagem Residual Doméstica
- Rede de Abastecimento de Gás

REV.	DATA	DESCRIÇÃO DA MODIFICAÇÃO	DES.	PROJ.	VERIF.	APROV.
00	10/07/2026	Emissão Inicial	RC	RC	ER	RDQ

ayesa | GRID INTERNATIONAL | CONSULTING ENGINEERS

Metro do Porto

LINHA LJ DRAGÃO - SOUTO

FASE: ESTUDO PRÉVIO

AMBIENTE

ESCALA: 1:1000 (8 0 8 16 m)

ESTÁDIO DO DRAGÃO - SOUTO (LJ)
Infraestruturas Críticas na Área de Ocupação do Projeto (Folha 10)

DATA: 10/07/2026

Âmbito	Dep.	Linha	Troço/Lote	Área	Tipo Doc.	Emissão	Número de Ordem	Revisão
P	P	R	L J	2 8 0 0	A M	D S	A Y G M 4 0 1 5 9	0 0

TODOS OS DIREITOS RESERVADOS - ALLE RECHTE VORBEHALTEN - ALL RIGHTS RESERVED - TOUS DROITS RESERVES - TUTTI I DIRITTI RISERVATI