




ALÇADO (Vista frontal)  
SAPATAS PARA DEPÓSITO DE 106m<sup>3</sup>  
Cotas em mm.  
ESCALA 1:100

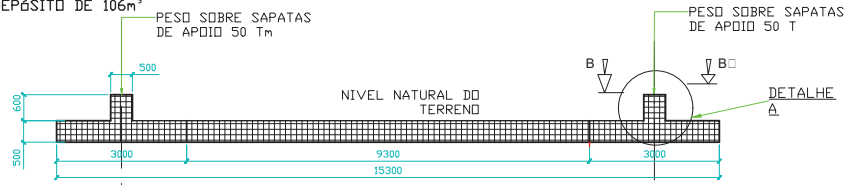


PLANTA (Vista superior)  
SAPATAS PARA DEPÓSITO DE 106m<sup>3</sup>  
Cotas em mm.  
ESCALA 1:100

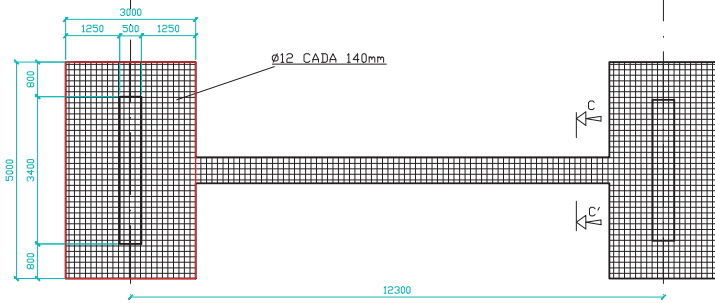


CORTE CC'  
VIGA CENTRADA  
Cotas em mm.  
ESCALA 1:50

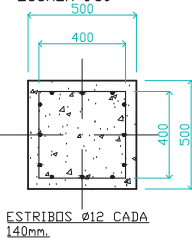


DETALHE A (Vista frontal)  
SAPORTE/TANQUE  
Cotas em mm.  
ESCALA 1:50

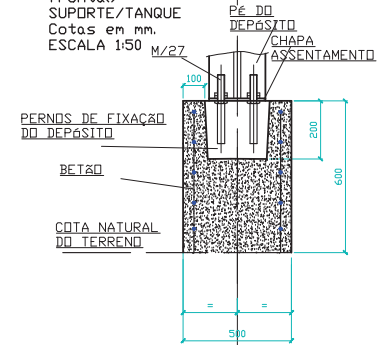


CORTE BB'  
SUPORTE TANQUE  
Cotas em mm.  
ESCALA 1:50

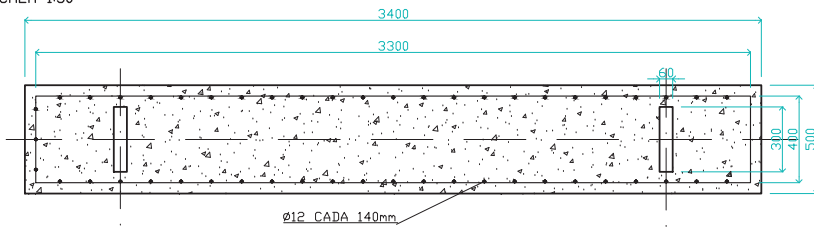


BASE DE SUPORTE  
DEPÓSITO 106m<sup>3</sup>  
Cotas em mm.  
ESCALA 1:50

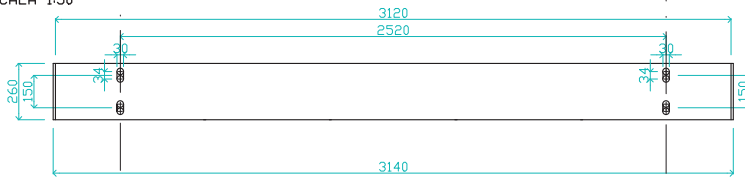

PORMENOR A (Vista lateral)  
SUPORTE TANQUE  
Cotas em mm

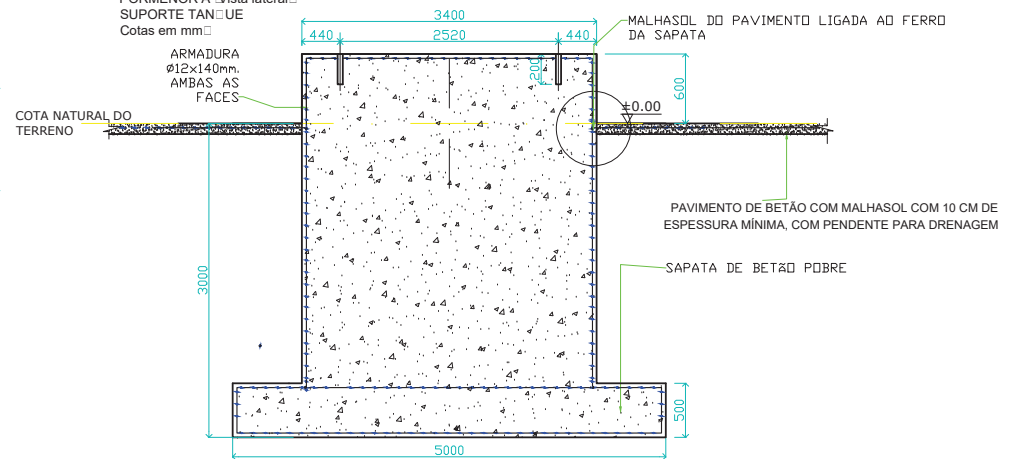

NOTA IMPORTANTE: DESENHO ORIENTATIVO. DADO A TER EM CONTA: PESO DE DEPÓSITO 106+30Ton

	ESCALA:	1/50	1.0	REF:		
				CLIENTE:		
		DATA:	NOME:	PROJECTO:		
		DESENHADO: 15/01/2014	A. B.	Dossier Construtivo de UAG a construir nas instalações		
		VERIFICADO: 15/01/2014	A. B.			
		APROVADO: 15/01/2014	A. B.			
		Estudo Prévio sem aprovação para construção			TÍTULO:	REV: 0.0
1	Est. Prévio	15/01/2014		FUNDAÇÕES E ESTRUTURAS	DATA: 15/01/2014	
0	Est. Prévio	21/10/2013				
REV	DESCRIÇÃO	DATA				