
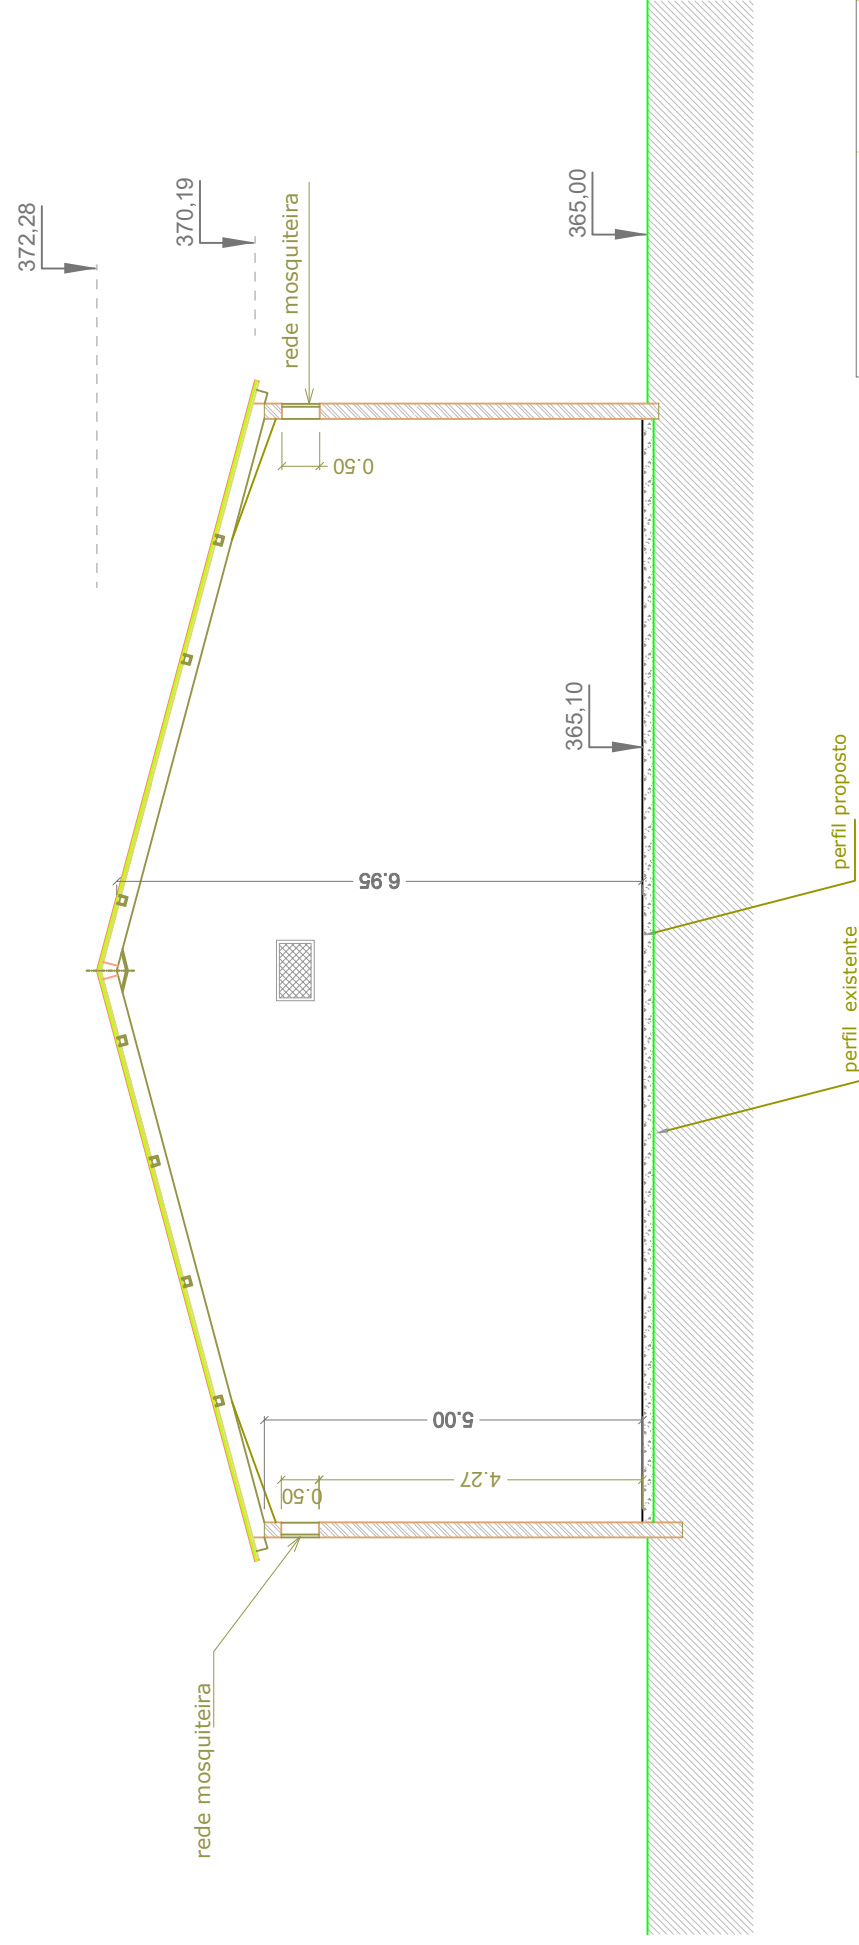


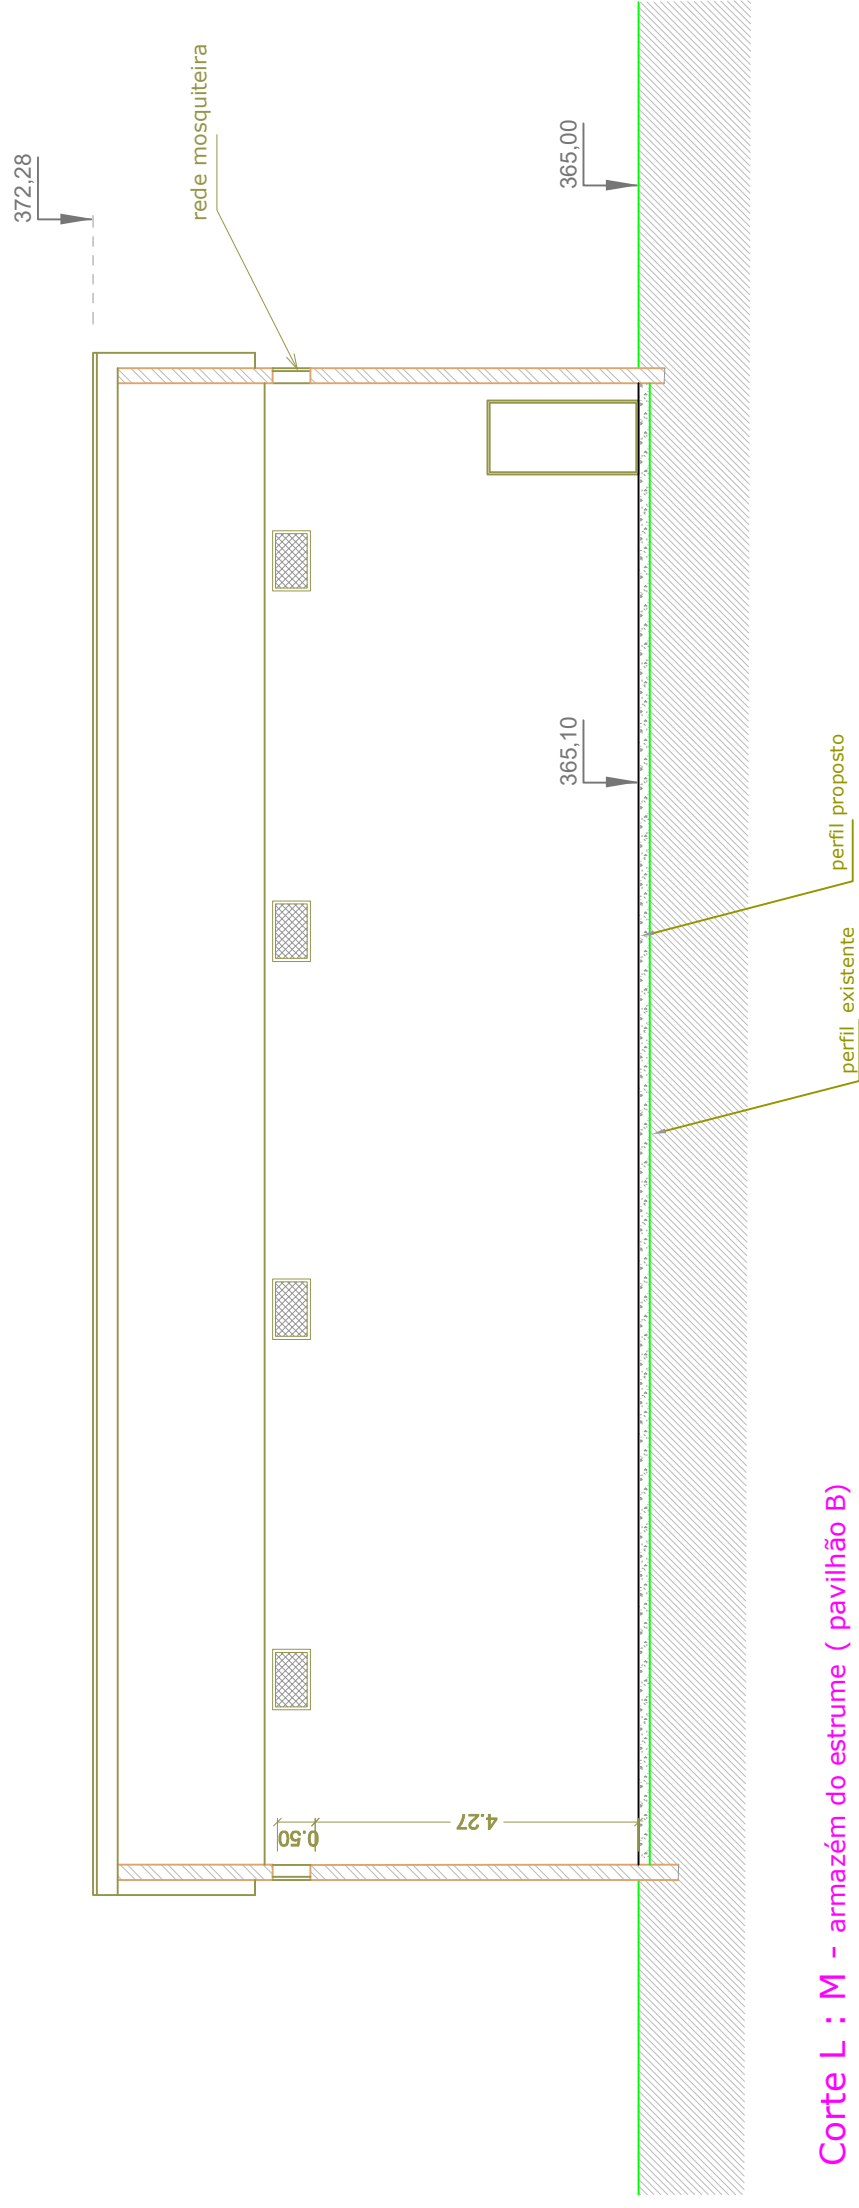

	ARQUITECTURA	Leopoldo Soares Santos	Uniovo – Ovos e Derivados,S.A. Barroqueiras- ORCA- Fundão	DESENHO Nº D.39	
	DESENHO				SUBSTITUI
	COPIOU				SUBSTITUÍDO POR
	VERIFICOU				DATA
	ESCALA:				dezembro de 2020
1:100			Projeto de construção -- pavilhão (B) pavilhão - ESTRUME cortes - I:J e L:M		

Email: fundiprojectos@gmail.com

Apartado 98
Tel/Fax: 275 753192
FUNDÃO