


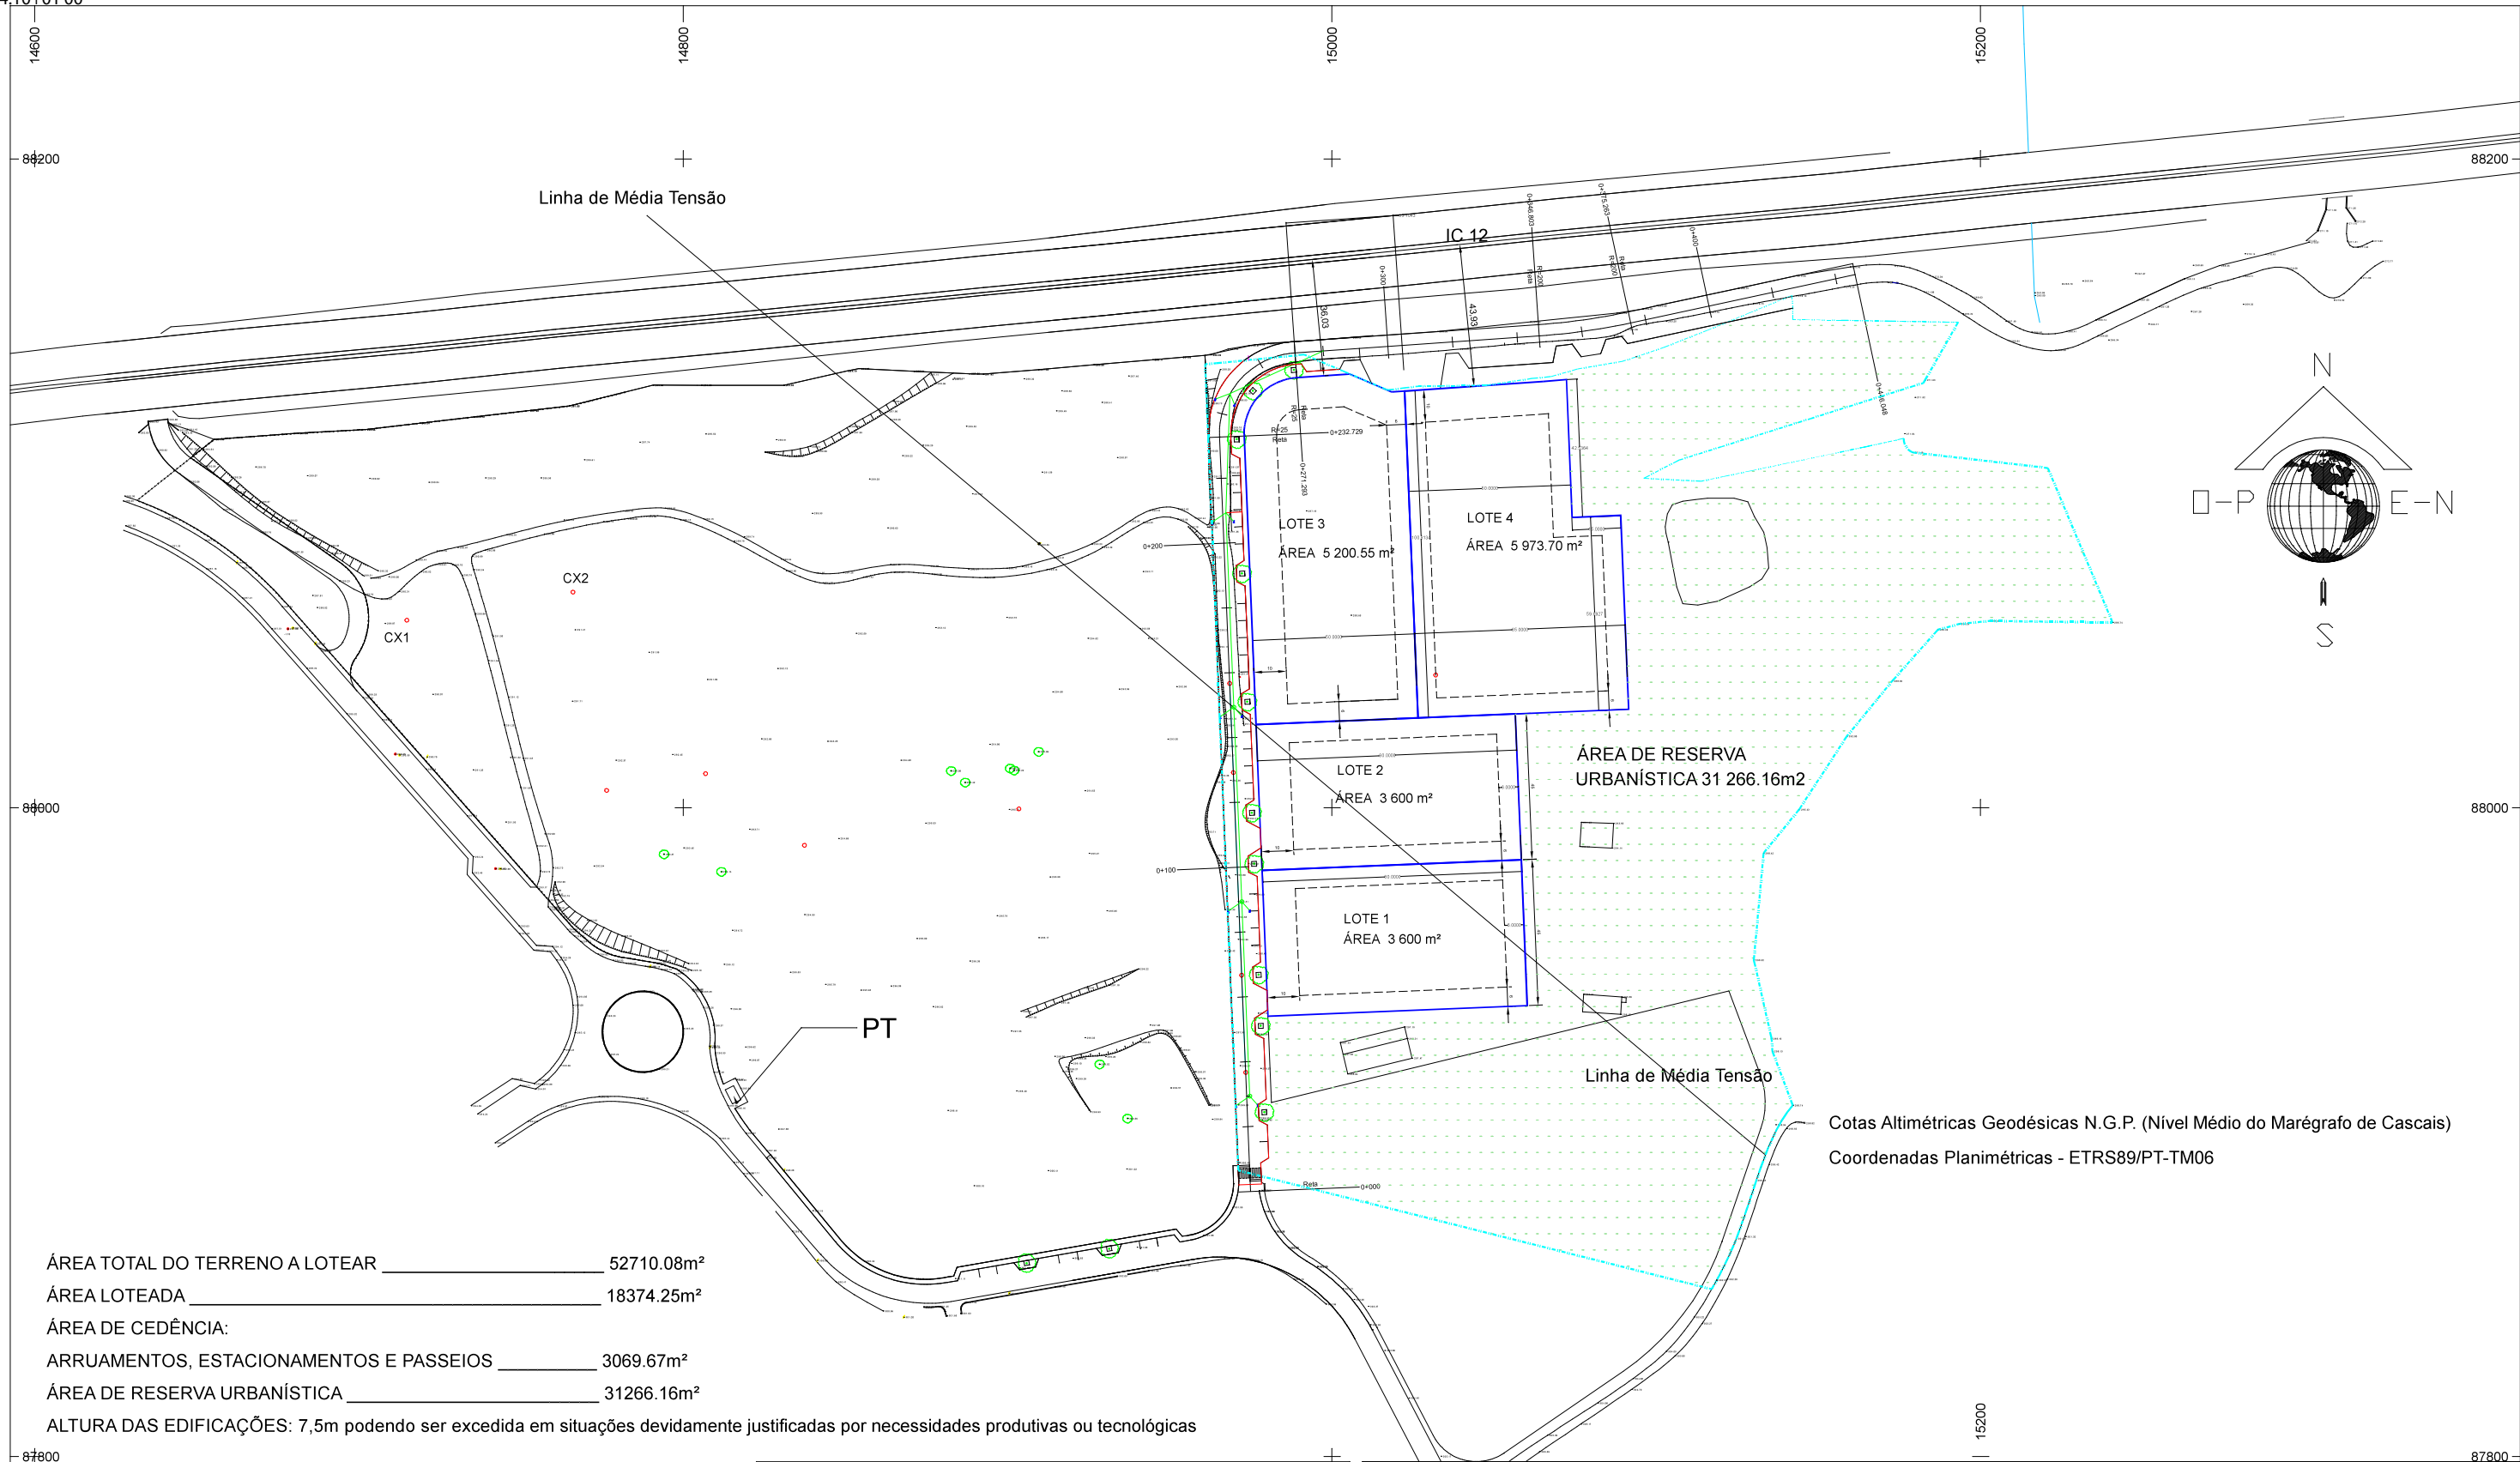

ÁREA TOTAL DO TERRENO A LOTEAR _____ 52710.08m²
ÁREA LOTEADA _____ 18374.25m²
ÁREA DE CEDÊNCIA:
ARRUAMENTOS, ESTACIONAMENTOS E PASSEIOS _____ 3069.67m²
ÁREA DE RESERVA URBANÍSTICA _____ 31266.16m²
ALTURA DAS EDIFICAÇÕES: 7,5m podendo ser excedida em situações devidamente justificadas por necessidades produtivas ou tecnológicas

- LEGENDA:**
- LIMITE LOTES
 - LIMITE DO LOTEAMENTO
 - INFRAESTRUTURAS VIÁRIAS / PARQUEAMENTO
 - - - ÁREA DE RESERVA URBANÍSTICA

TABELA DE ÁREAS				
Nº LOTE	ÁREA DO LOTE (m²)	OCUPAÇÃO DO SOLO (m²)	UTILIZAÇÃO DO SOLO (m²)	IMPERMEABILIZAÇÃO DO SOLO (m²)
1	3600.00	2112.00	3600.00	3060.00
2	3600.00	2112.00	3600.00	3060.00
3	5200.55	3029.00	5200.55	4420.47
4	5973.70	3591.10	5973.70	5077.65
TOTAL	18374.25	10844.10	18374.25	15618.12

MUNICÍPIO DE CARREGAL DO SAL
DIVISÃO DE OBRAS MUNICIPAIS
SECÇÃO TÉCNICA DE OBRAS



OBRA:
AMPLIAÇÃO DO PARQUE INDUSTRIAL SAMPAIO - Criação novo Loteamento

CONTÉM:
Proposta - Planta síntese

O TÉCNICO RESPONSÁVEL: (Luís Figueiredo)

TOPOGRAFIA: (José Alfredo Rodrigues)

DATA:
Julho 2025

FASE:
Licenciamento

ARQUITECTURA: (Joana Pereira)

ESCALA:
1:2000

FICHEIRO:
Parque Industrial - Zona de intervenção B_Planta síntese

OBS:

TAMANHO FOLHA:
A3

FOLHA
1B