


Pormenor áreas apoio

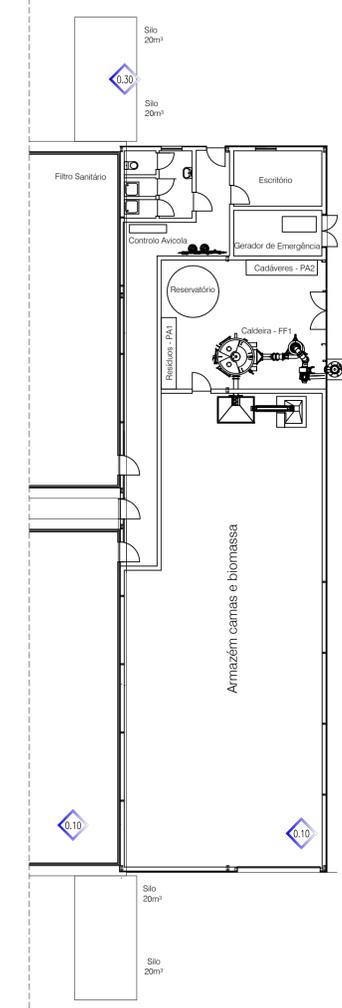

Legenda

- Área total: 68 880,0 m<sup>2</sup>
- Limite do terreno
- Vedação
- LT1 - Fossa doméstica estanque
- LT2 - Fossa estanque (chorume)
- LT3 - Fossa estanque (chorume)
- ACx - Captações água
- PA1 - Parque de armazenamento temporário de resíduos
- PA2 - Parque de armazenamento temporário cadáveres
- FF1 - Caldeira para aquecimento pavilhão (biomassa)

REQUERENTE	COLCURINHO - AVES, LDA		
LOCAL	Vale d'Eva - Ponte Fora - Pinheiro de Lafões - Oliveira de Frades		
PROJECTO	Construção de aviário		
DESIGNAÇÃO	Implantação sobre levantamento topográfico	Arquitectura	
DESENHOU	TÉCNICO	ESCALA: 1/1000	DATA: junho 2022
		REF.:	

DES. Nº  
**04**