

CORTE 1

CORTE 2

CORTE 3

CORTE 4

LEGENDA

Av. Bernardo Santarém, nº127 - 1.º dto - 0005-177 Santarém
Tel. 345 837 614 Fax 345 370 775 E-mail: proj@jerfi.com.pt

REQUERENTE

ECOLEZIRIA

PROJETO

AMPLIAÇÃO EDIFÍCIO ADMINISTRATIVO

ATERRO DA RAPOSA
ALMEIRIM

ESPECIALIDADE

ARQUITETURA

FASE

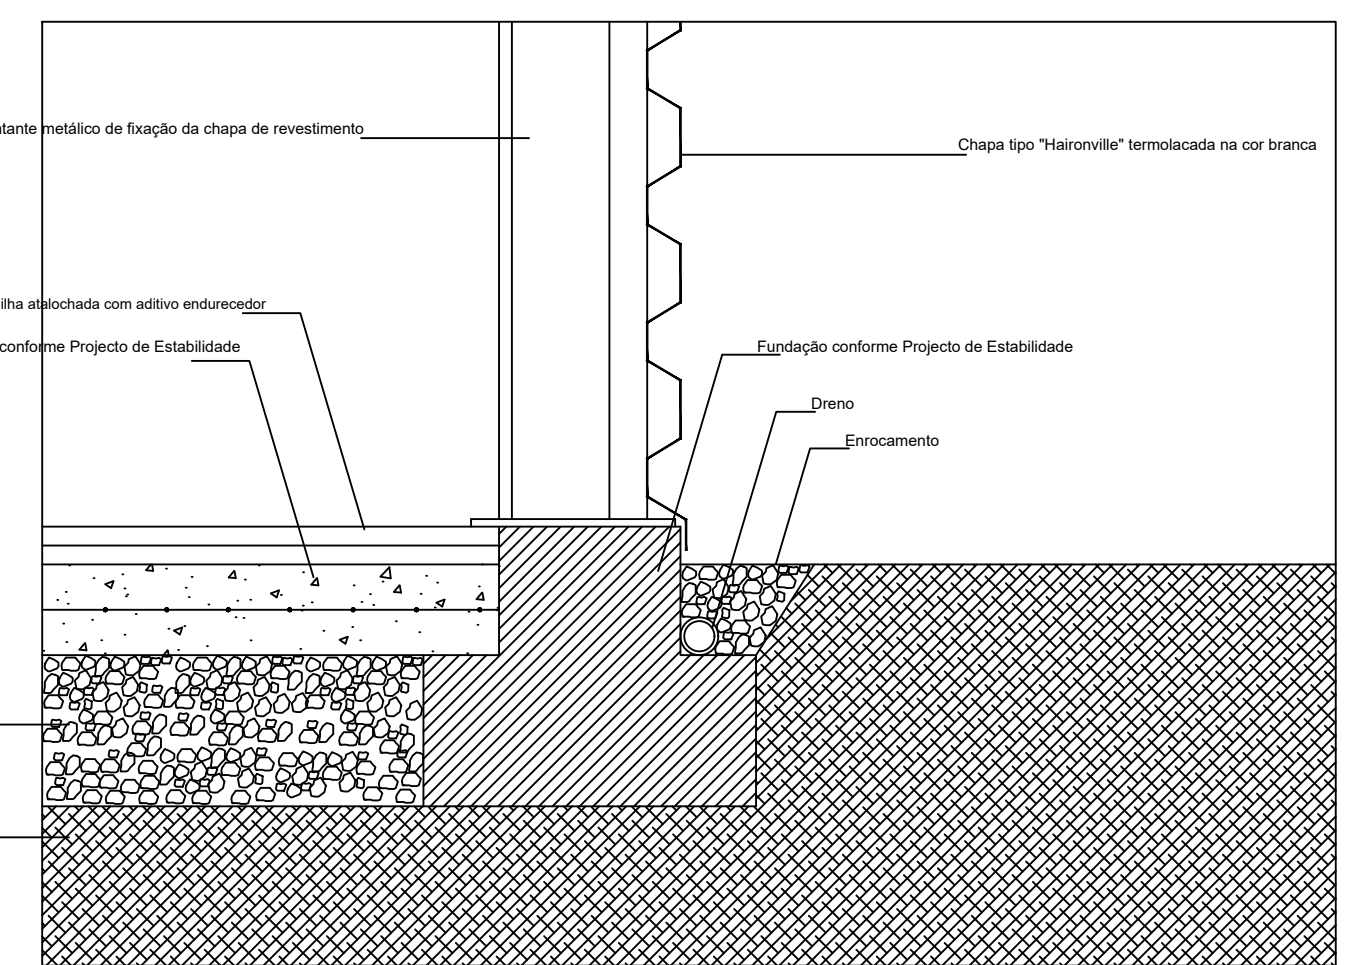
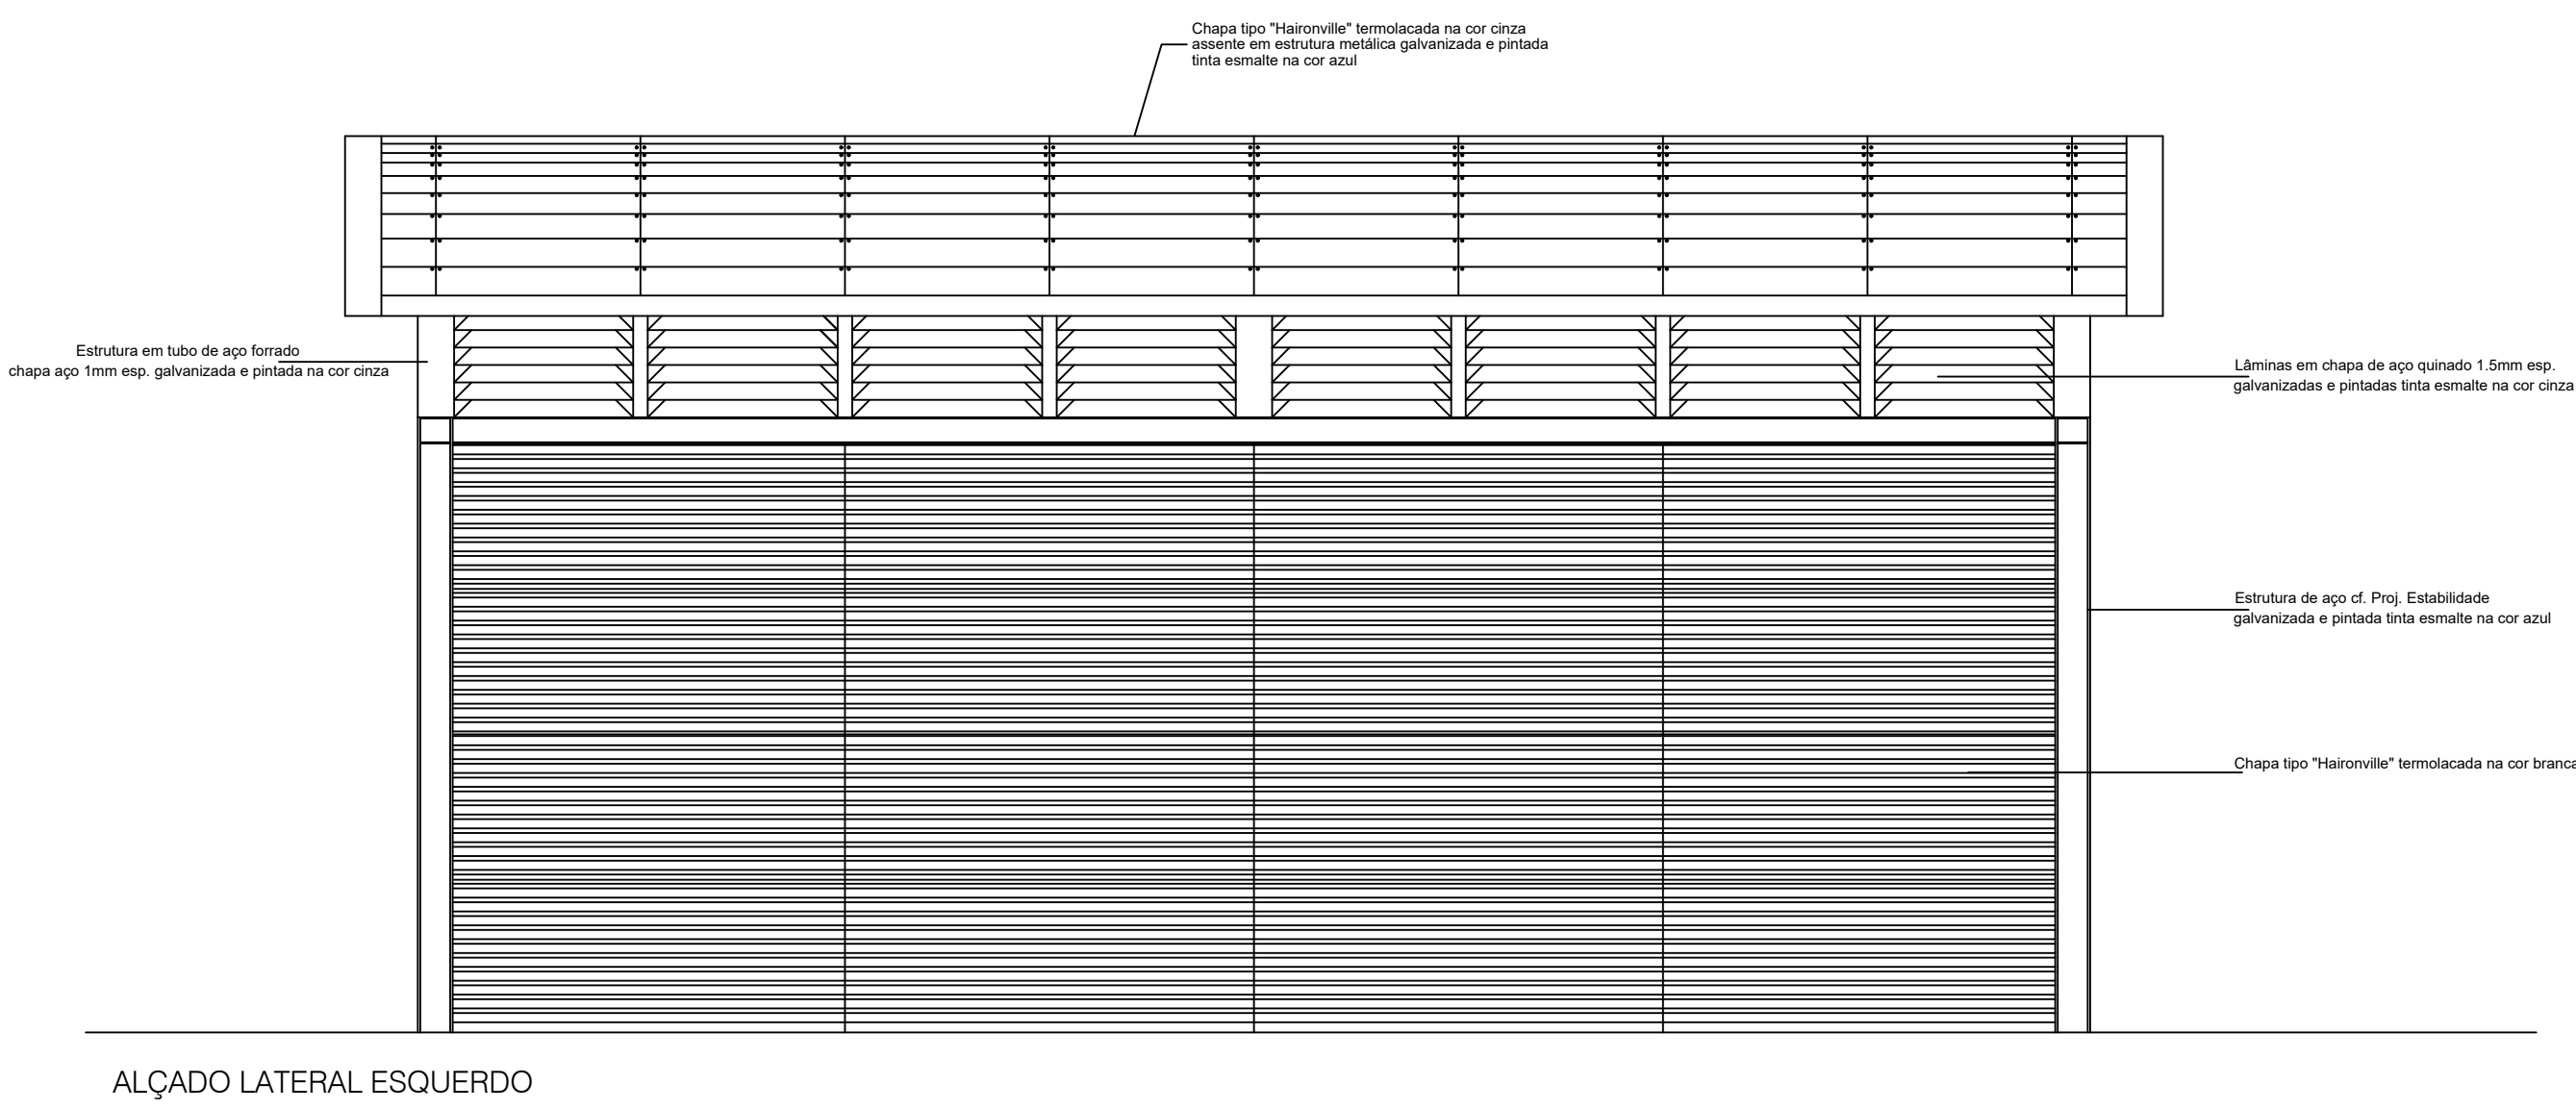
LICENCIAMENTO

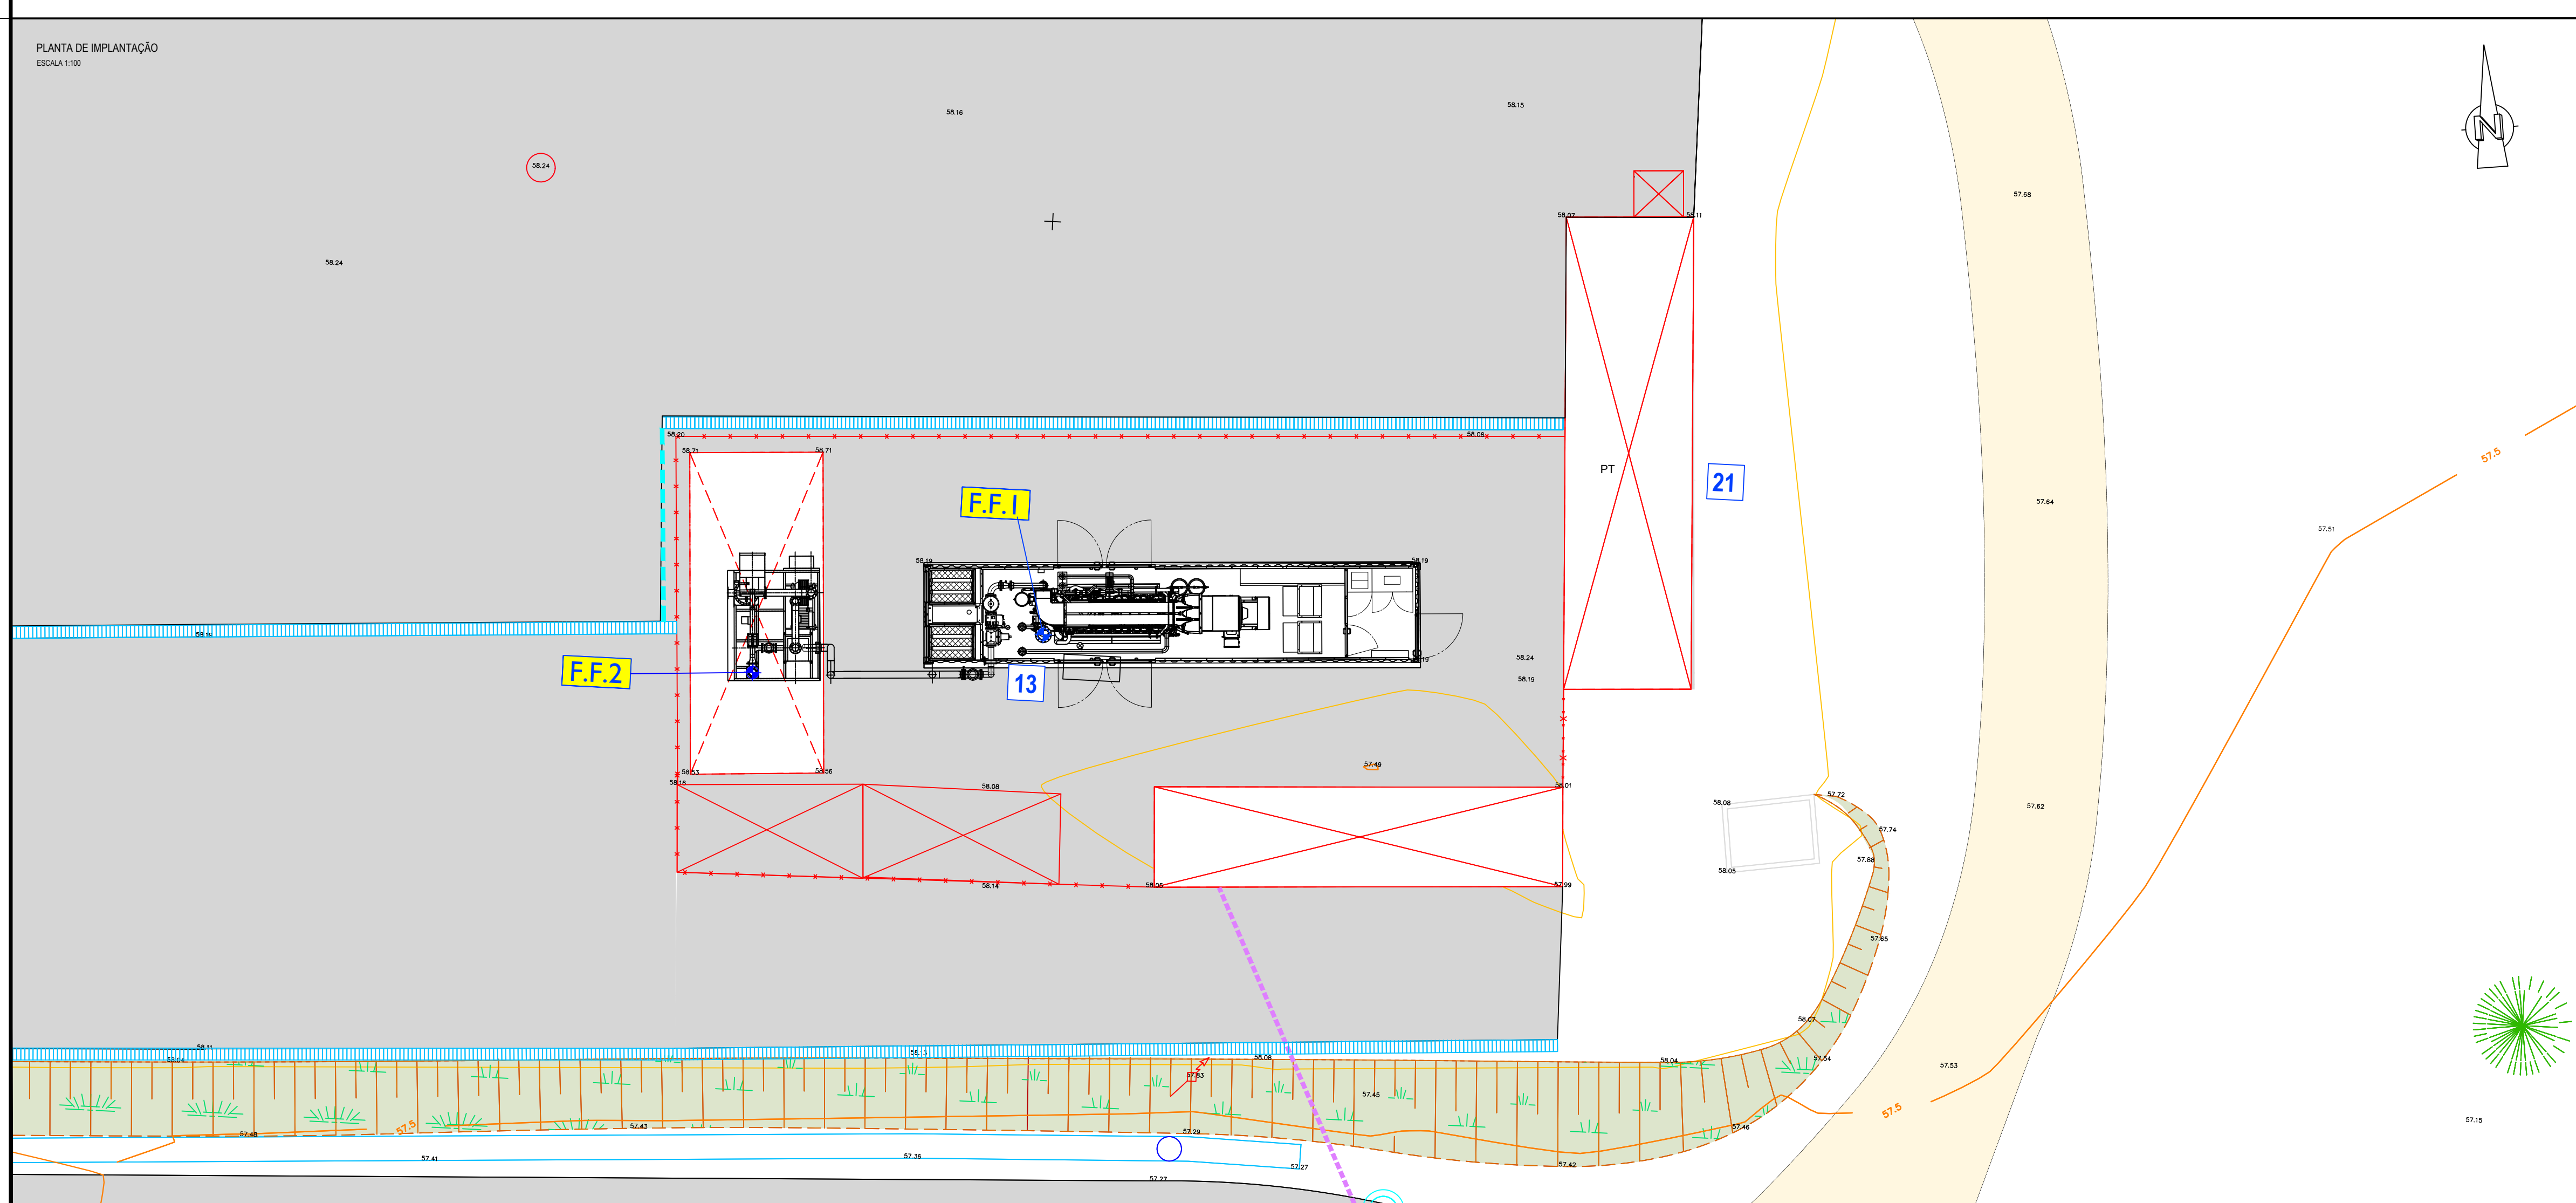
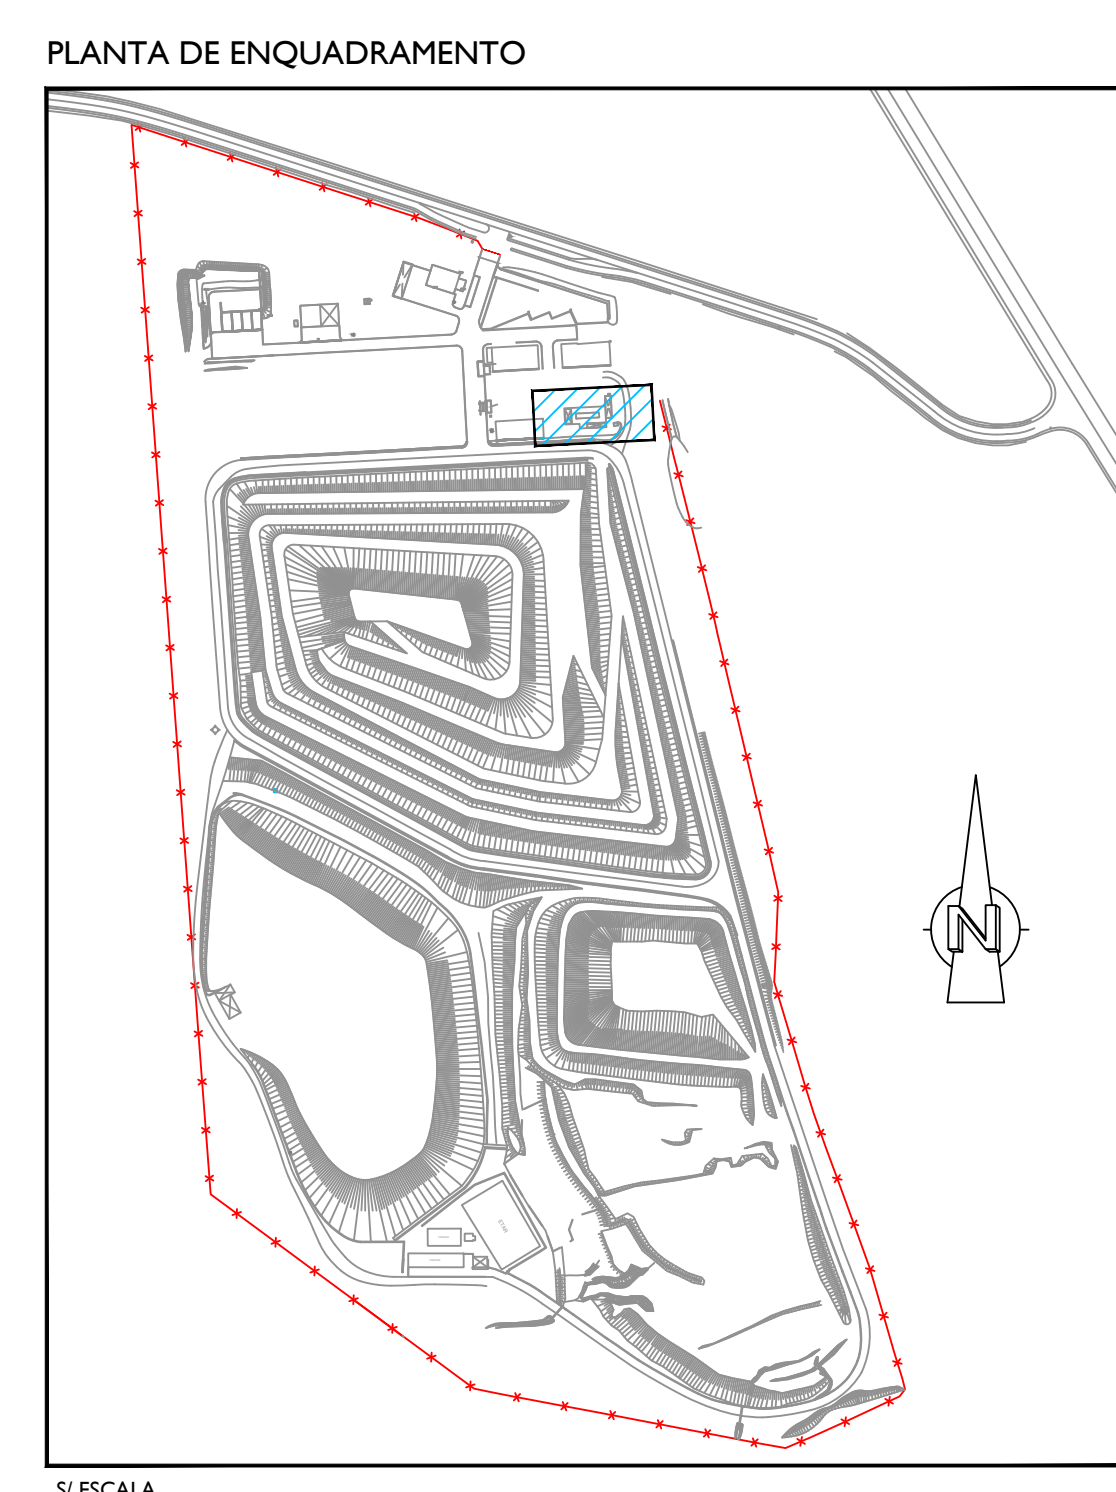
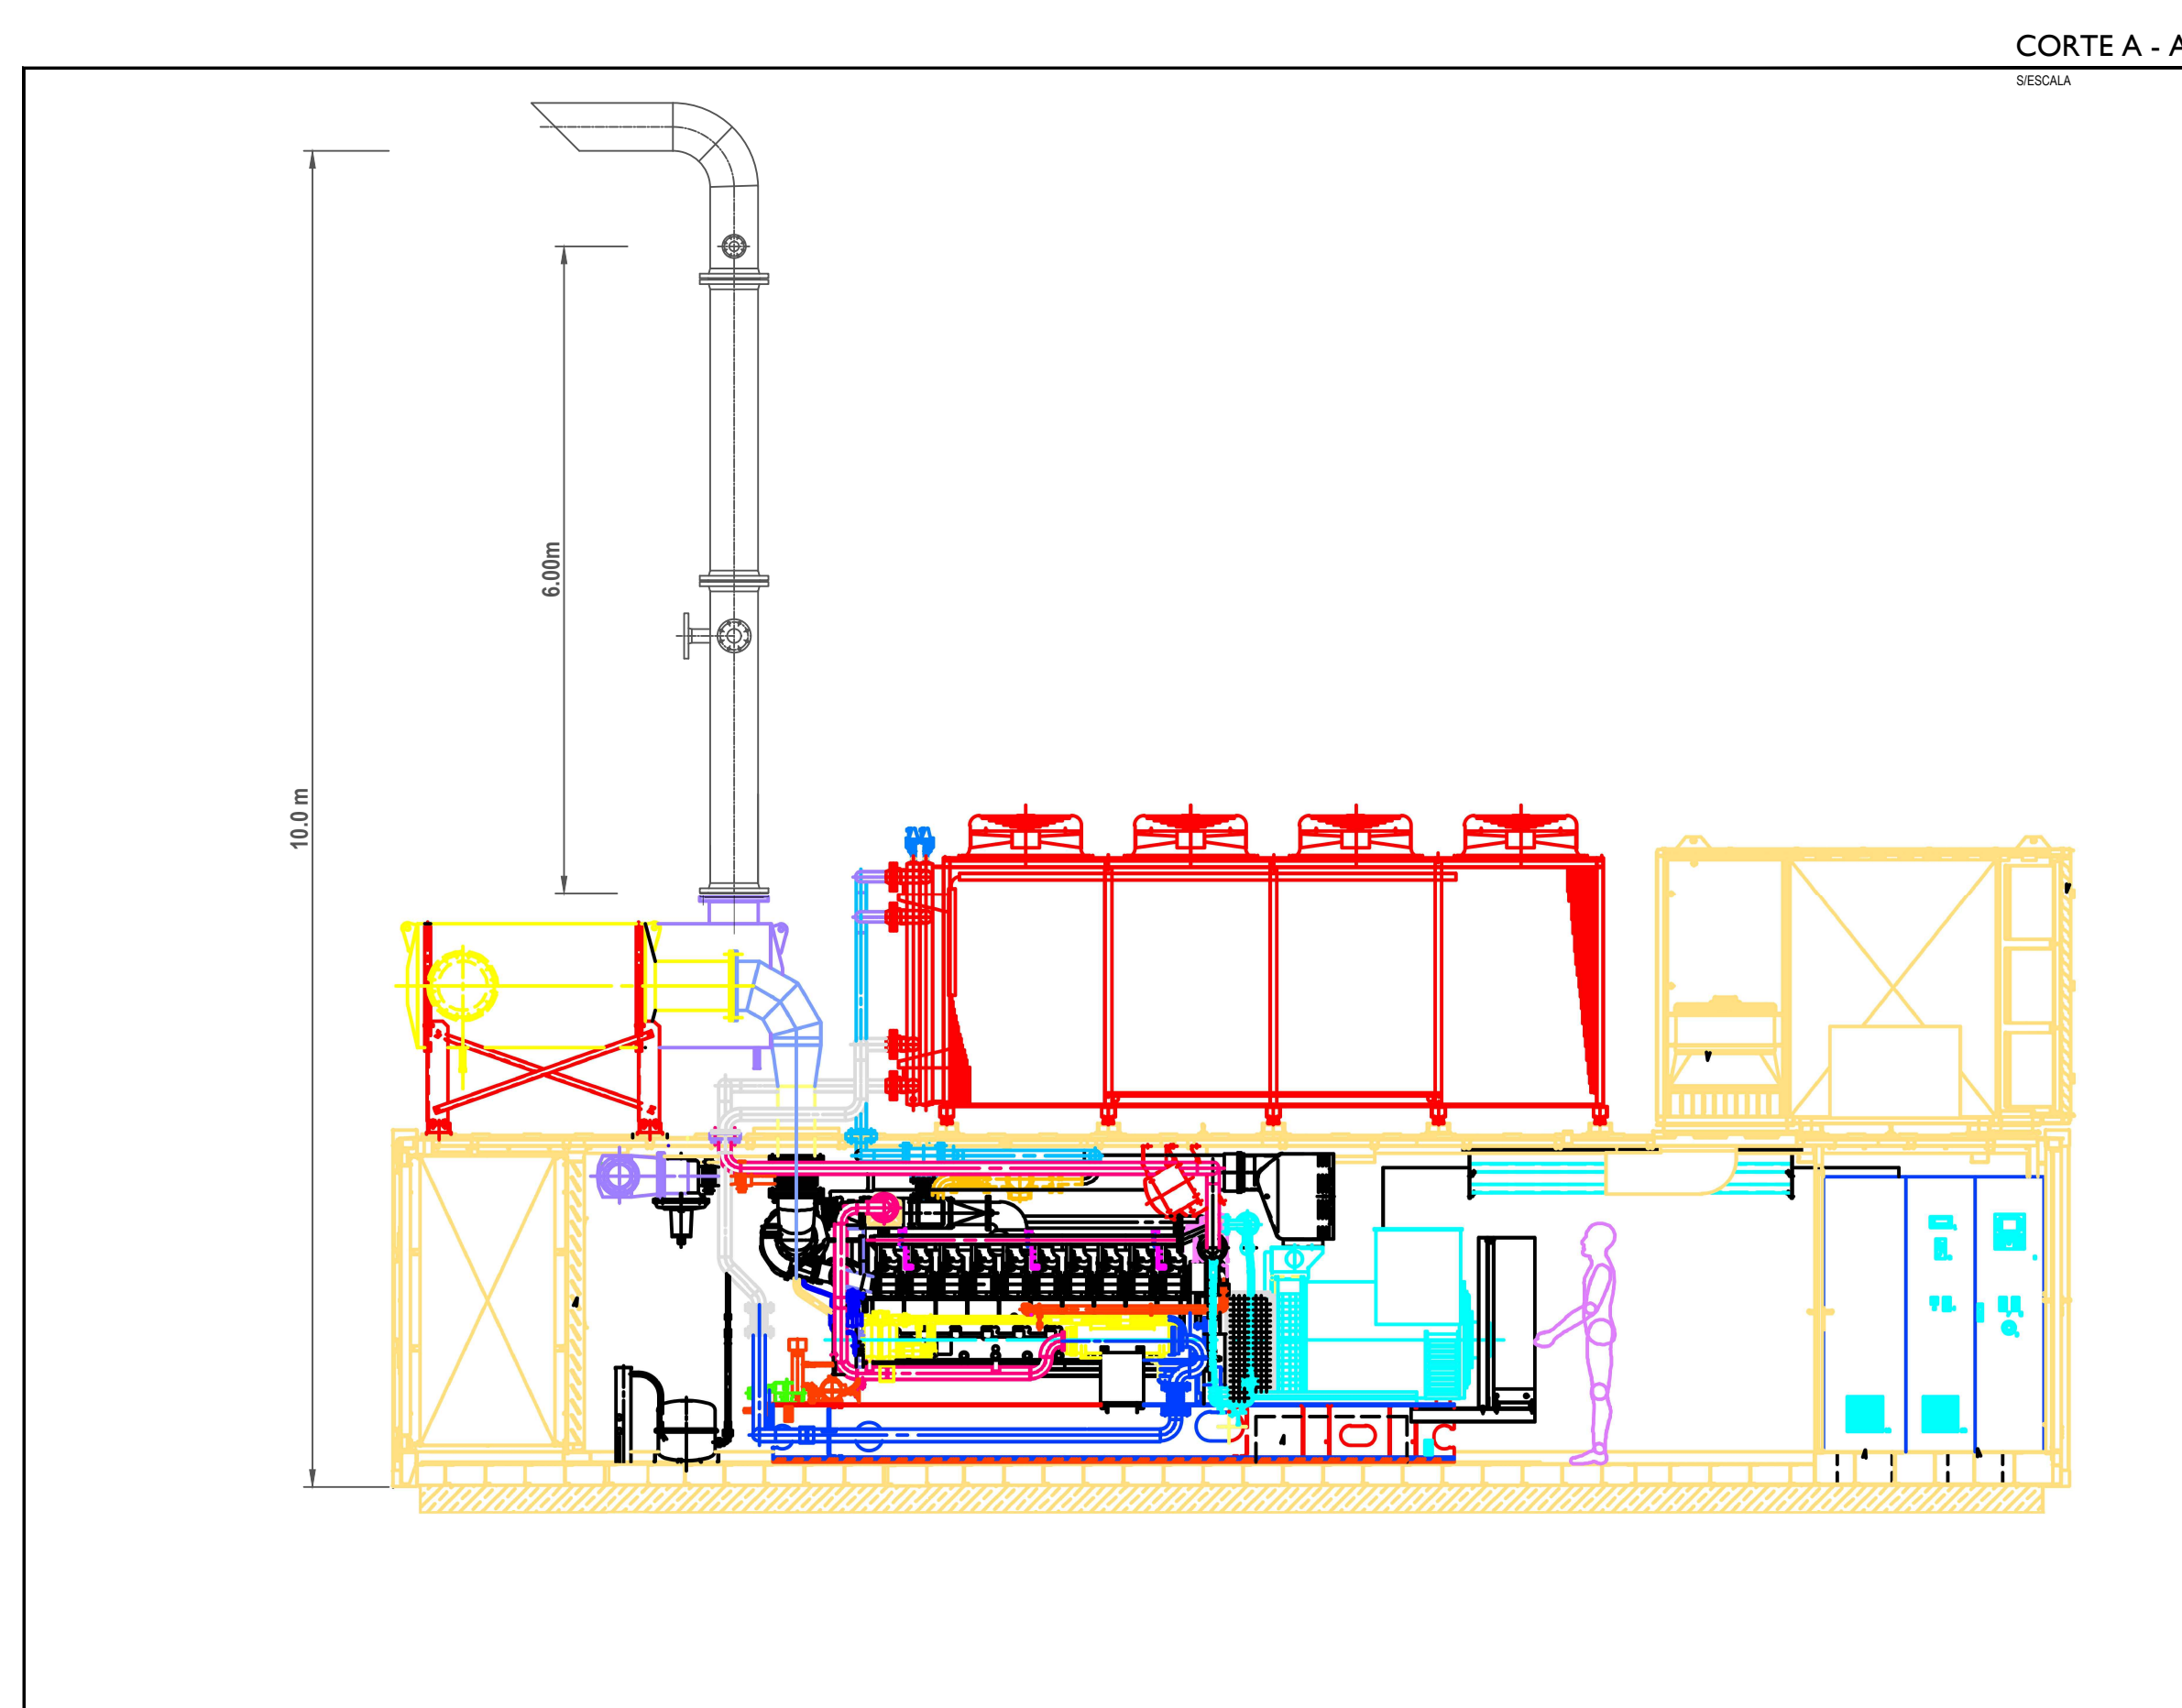
PROJETISTA: SOFIA JERÓNIMO AUTOR	ORIENTAÇÃO	DESENHO Nº:
COORDENADOR: FERNANDO JERÓNIMO E-18-10	ESCALA: 1:1000(A3)	A 2.5
REFERÊNCIA: E-18-10	DATA: SETEMBRO 2020	

DESIGNAÇÃO

CORTES
PROPOSTO

ESTE DESENHO É PROPRIEDADE INTELECTUAL DO DESENHADOR, NÃO PODENDO SER REPRODUZIDO
OU UTILIZADO PARA QUALQUER FIM SEM O CONSENTIMENTO DO DESENHADOR/EMPRESA



[illegible]