


Este desenho é propriedade do GRUPO QUADRANTE, não podendo ser utilizado ou reproduzido no todo ou em parte, ou comunicado a terceiros, sem a sua expressa autorização. Este desenho só é válido para construção depois de devidamente assinado.

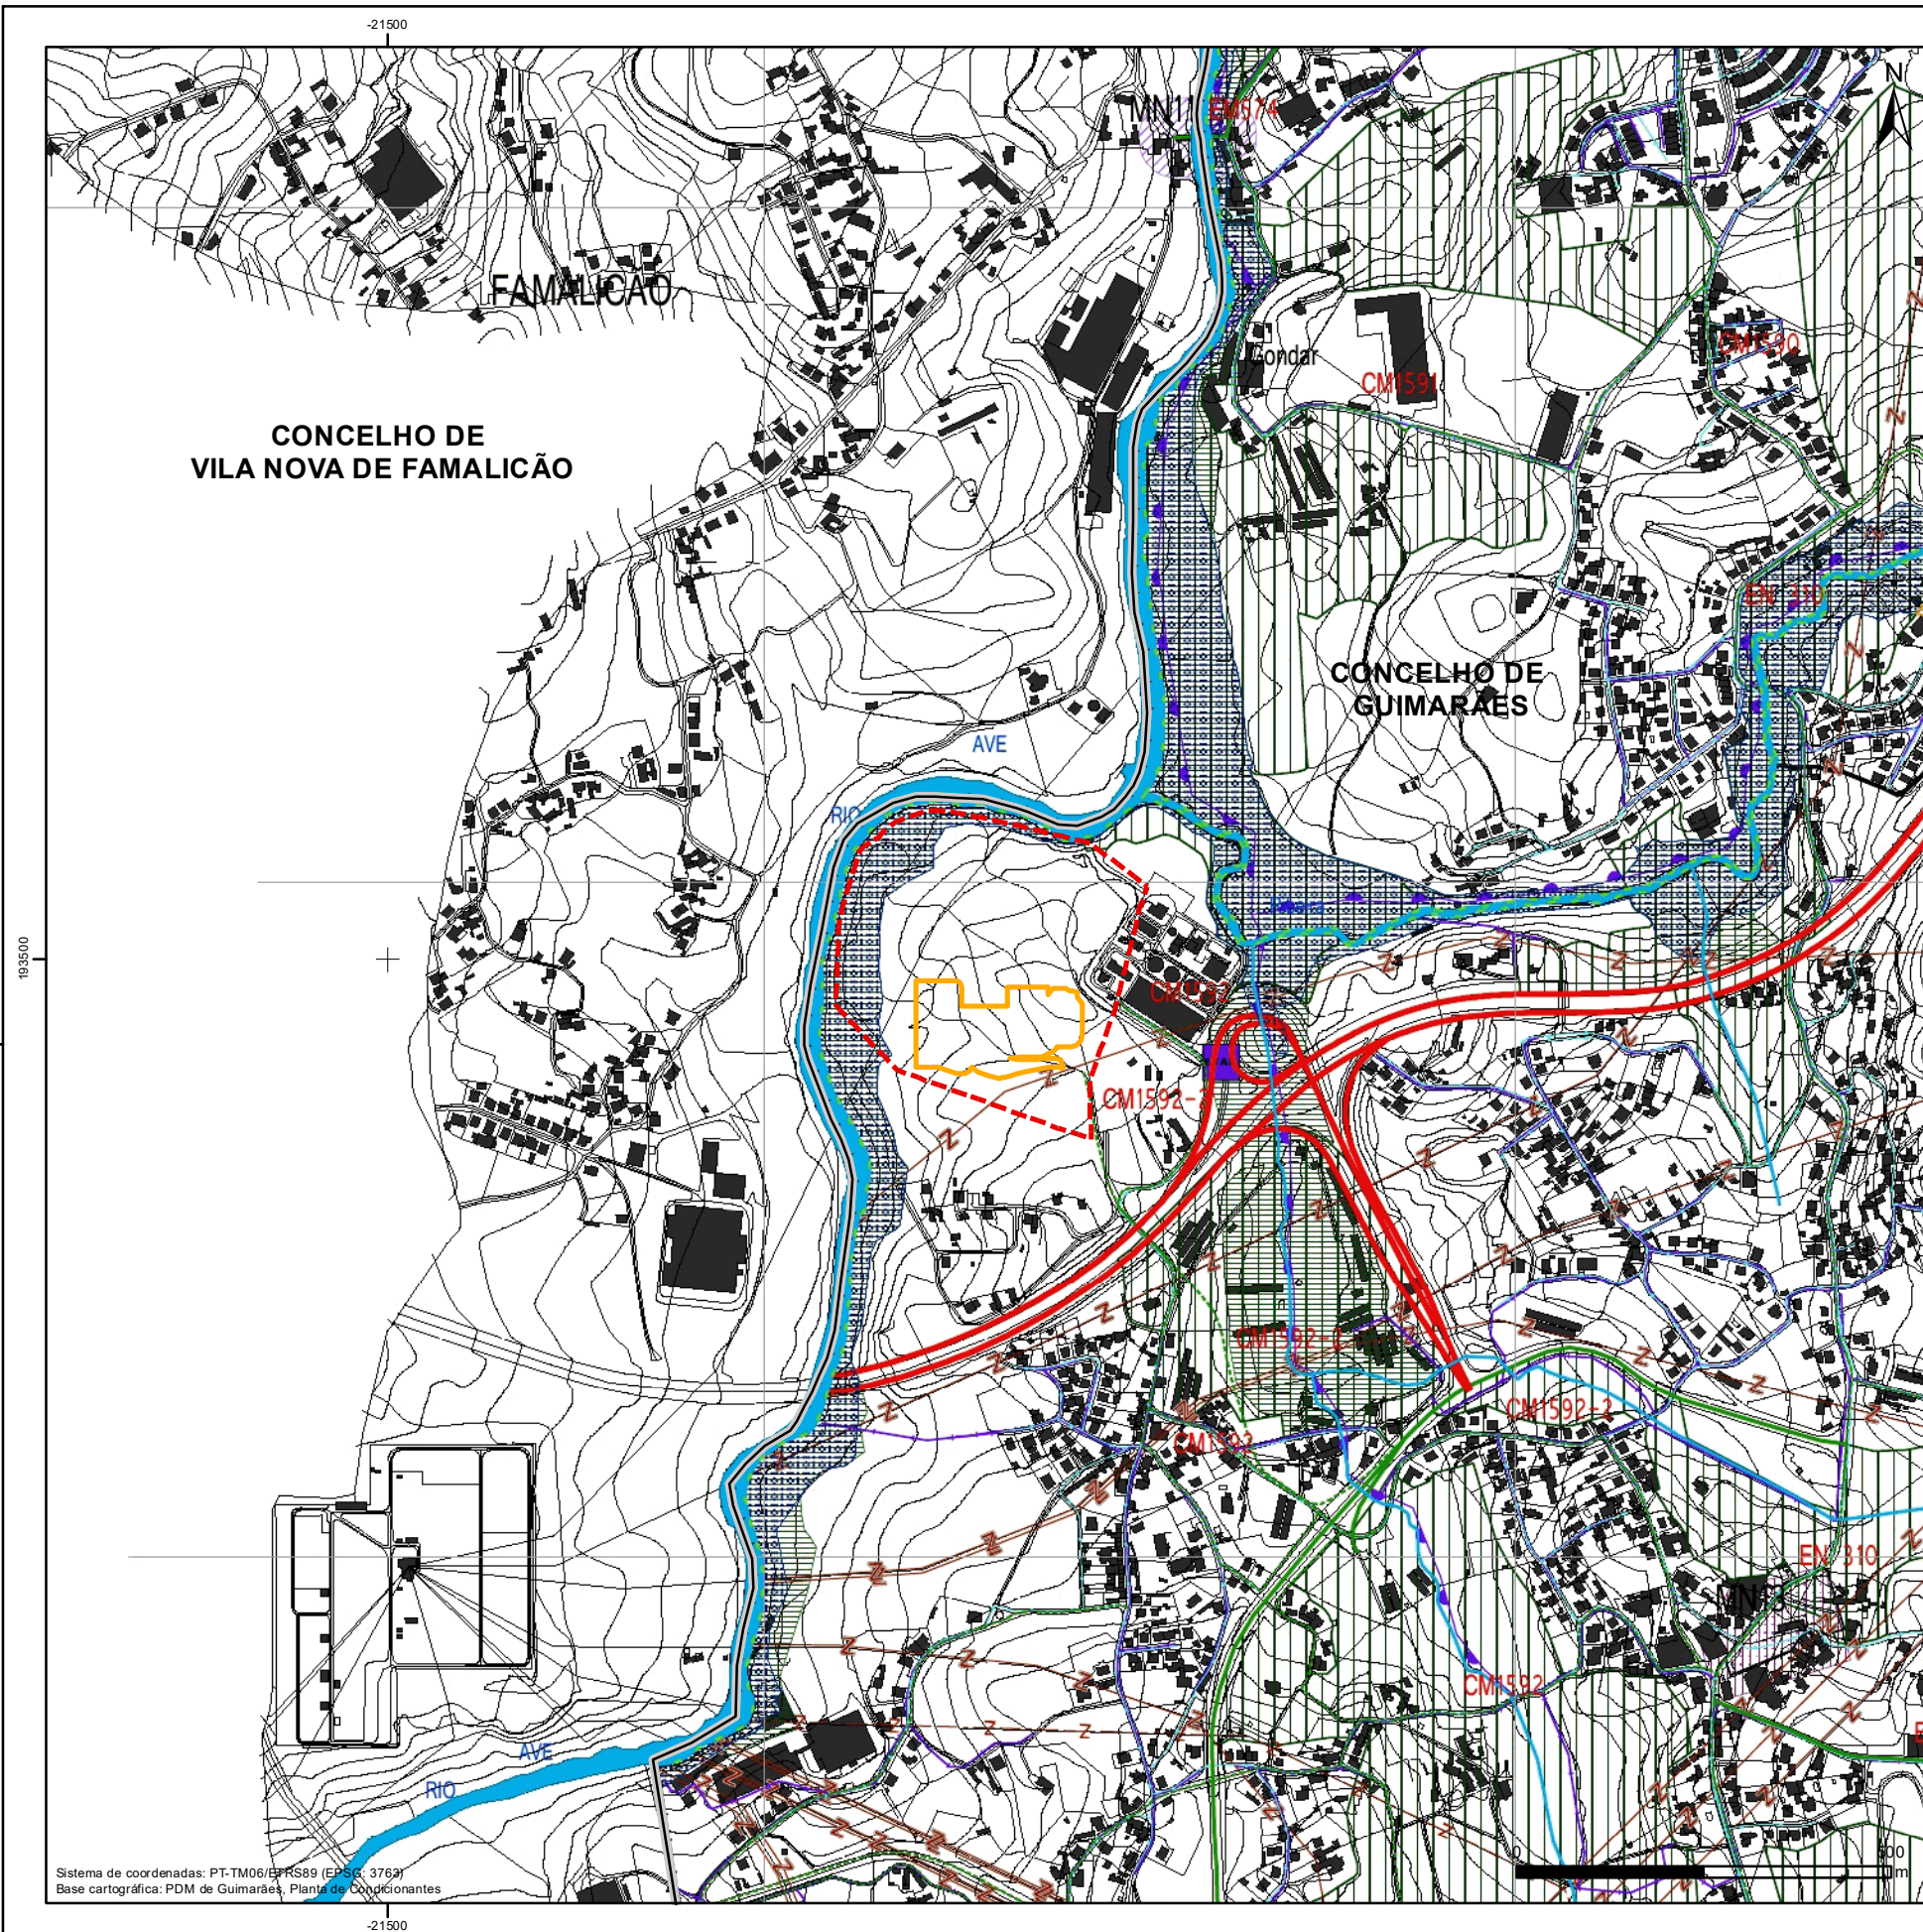

Unidade Centralizada de Tratamento de Lamas da ETAR de Serzedelo

Área de intervenção direta

Área de estudo

Limites Administrativos

Limites de concelho

Fonte: DGT, CAOP (2023)

Planta de Condicionantes



Fonte: PDM de Guimarães, 2021