

S/Escala




Engenharia e Obras, Lda

Rua Eugénio de Castro n.º280 2ºAndar Sala 223 4100-225 Porto
Tel. 22 600 34 34

Requerente : Lista de Conquistas, Unipessoal, Lda
Projeto : Parque Empresarial do Barreiro, Rua 35-B
n.º31
2830-138

ALTERAÇÃO TUA CCDR - LVT
RESPOSTA AO PEDIDO DE ELEMENTOS - Regime RH - QUESTÃO 9

PLANTA DA LOCALIZAÇÃO DA ÁREA IMP. QUE NÃO DRENA PARA OS 2 SH D3
Esc - 1:300 Set/2024

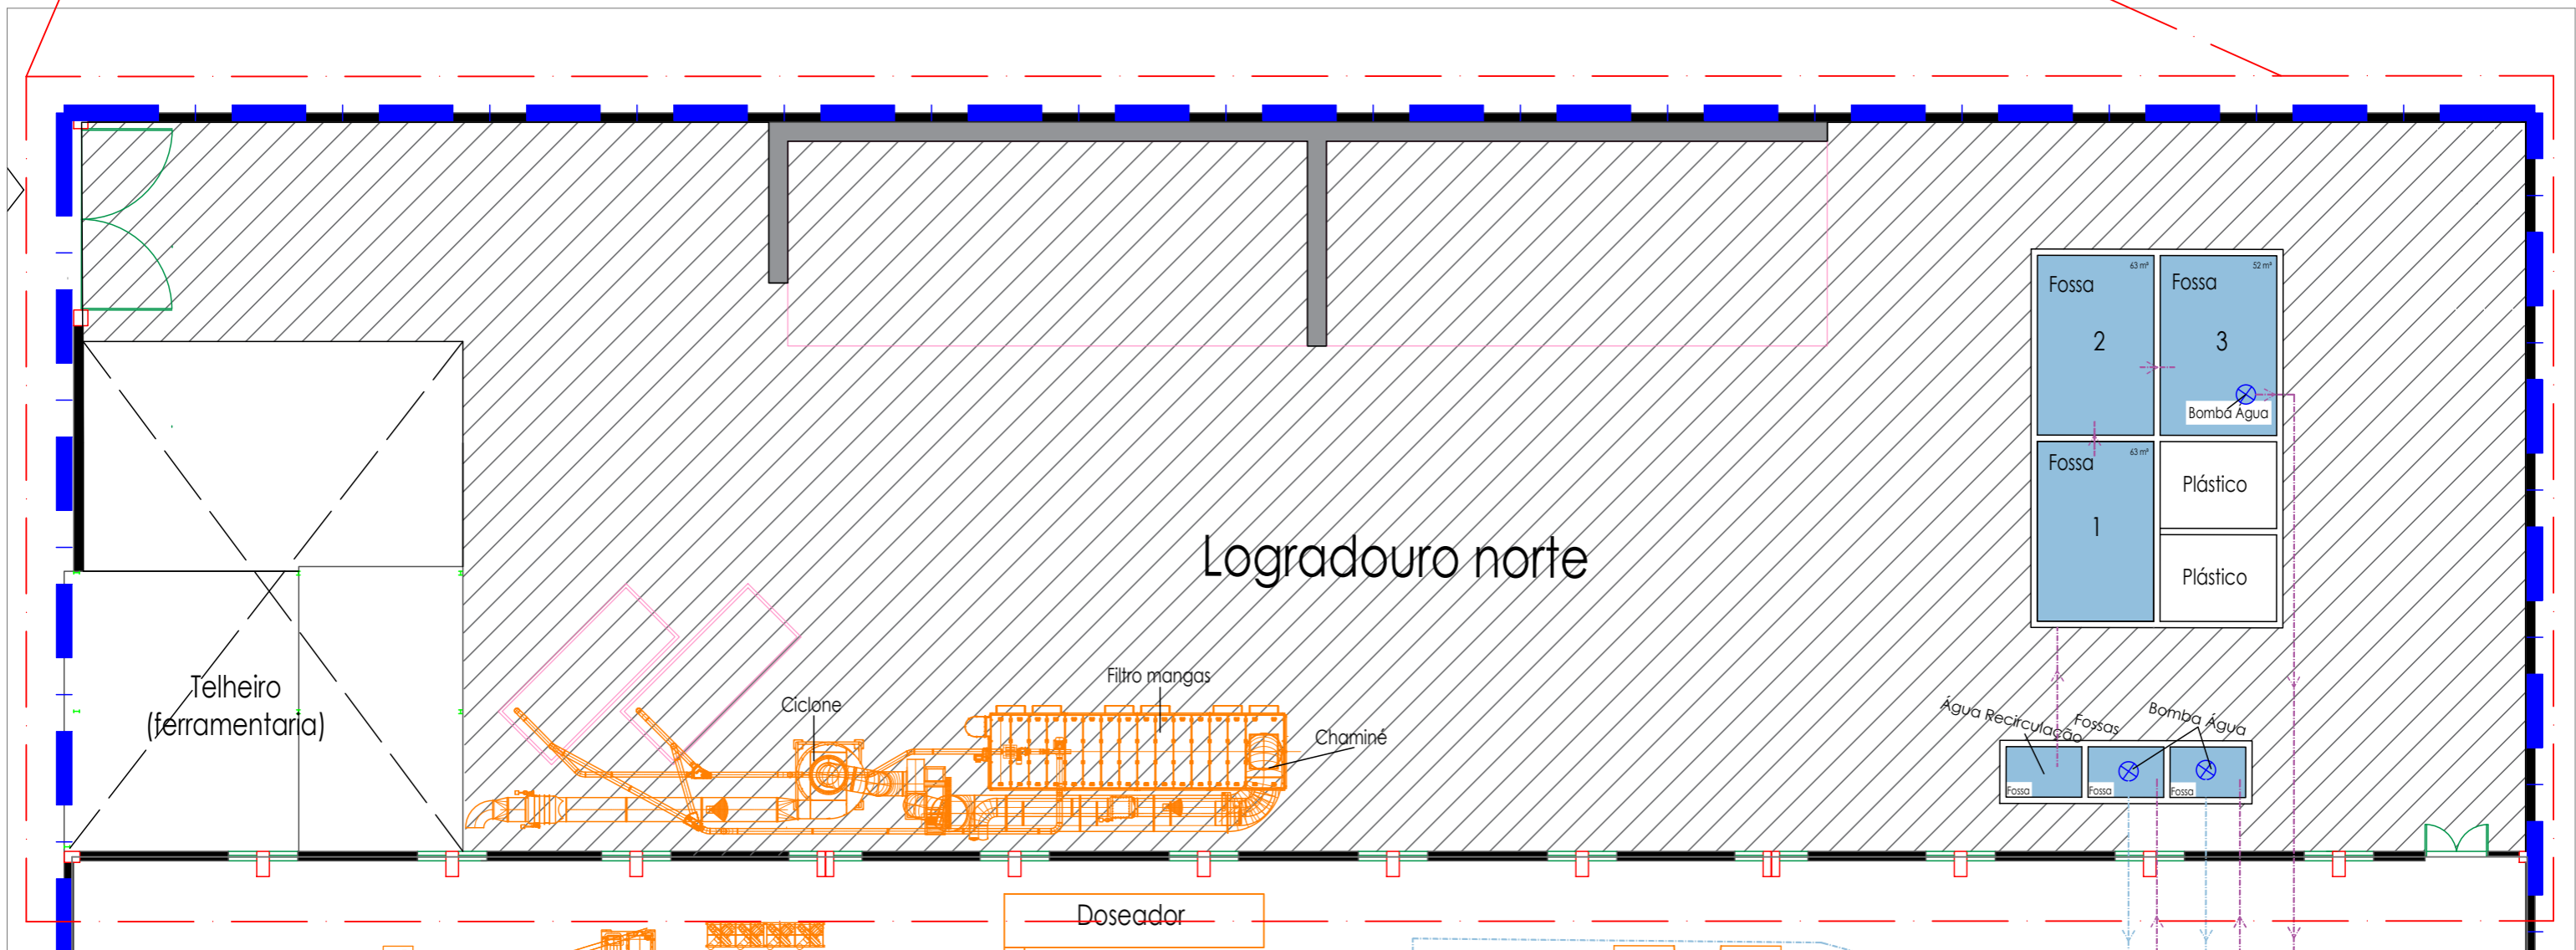

Logradouro norte

Esc - 1:200