




(nº) - Velocidade máxima de Traçado

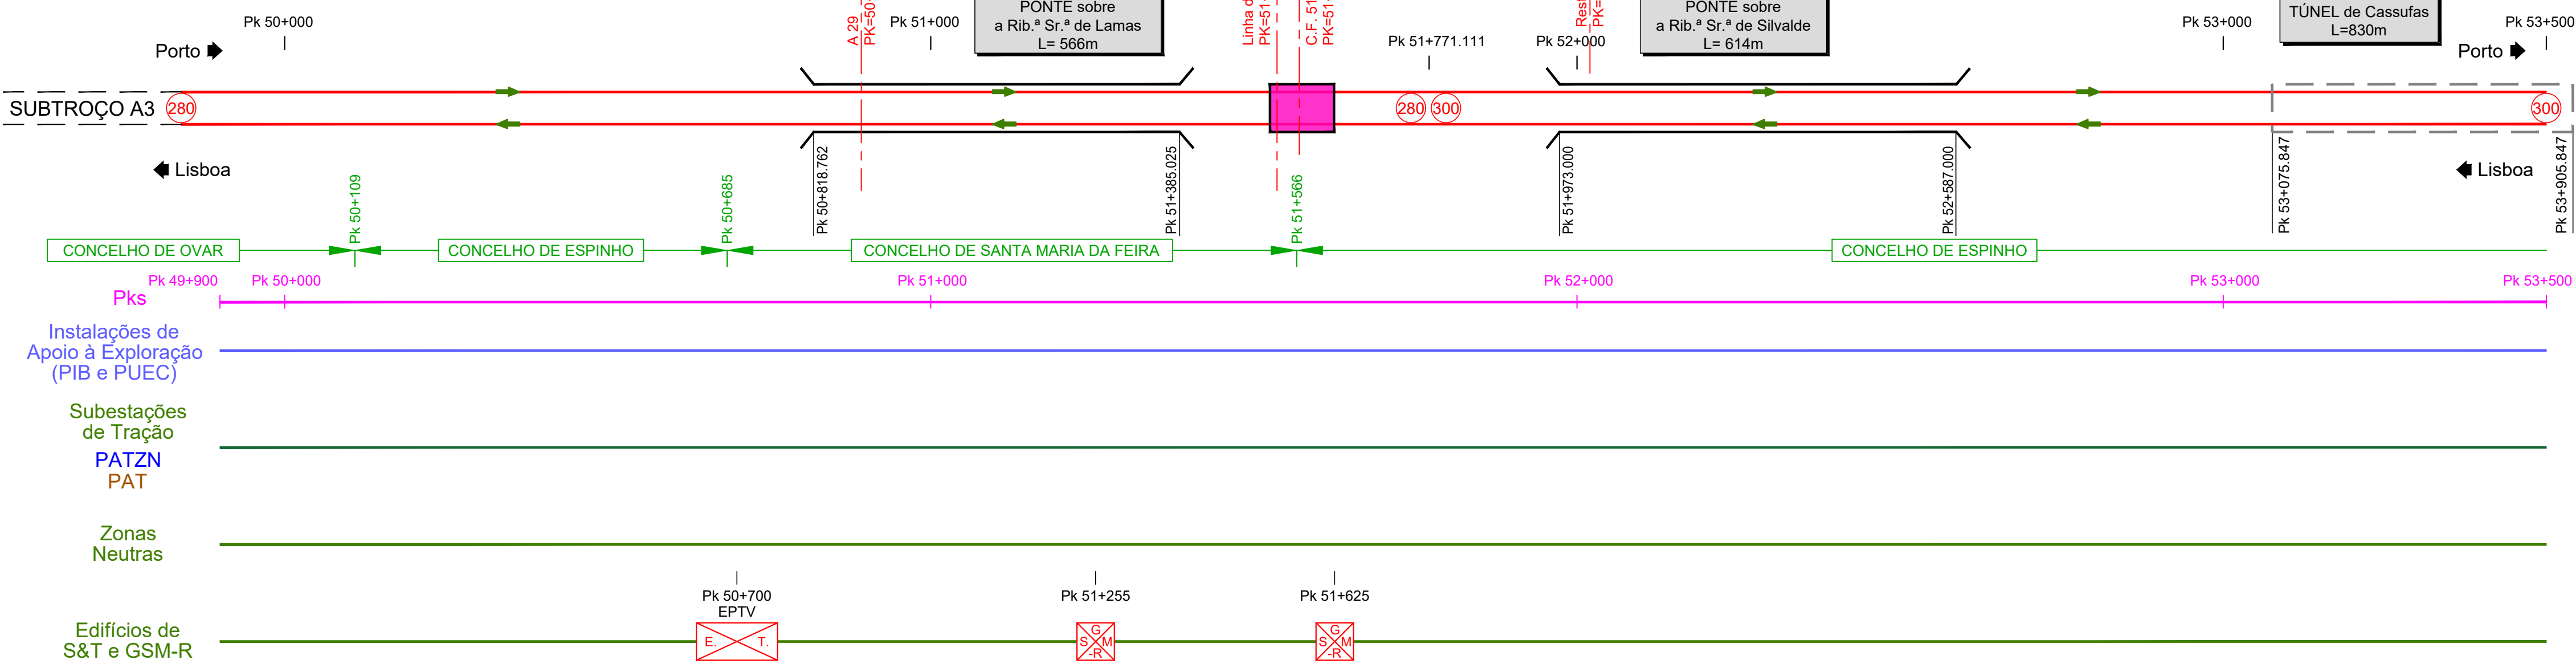

(nº) - Velocidade máxima de Traçado

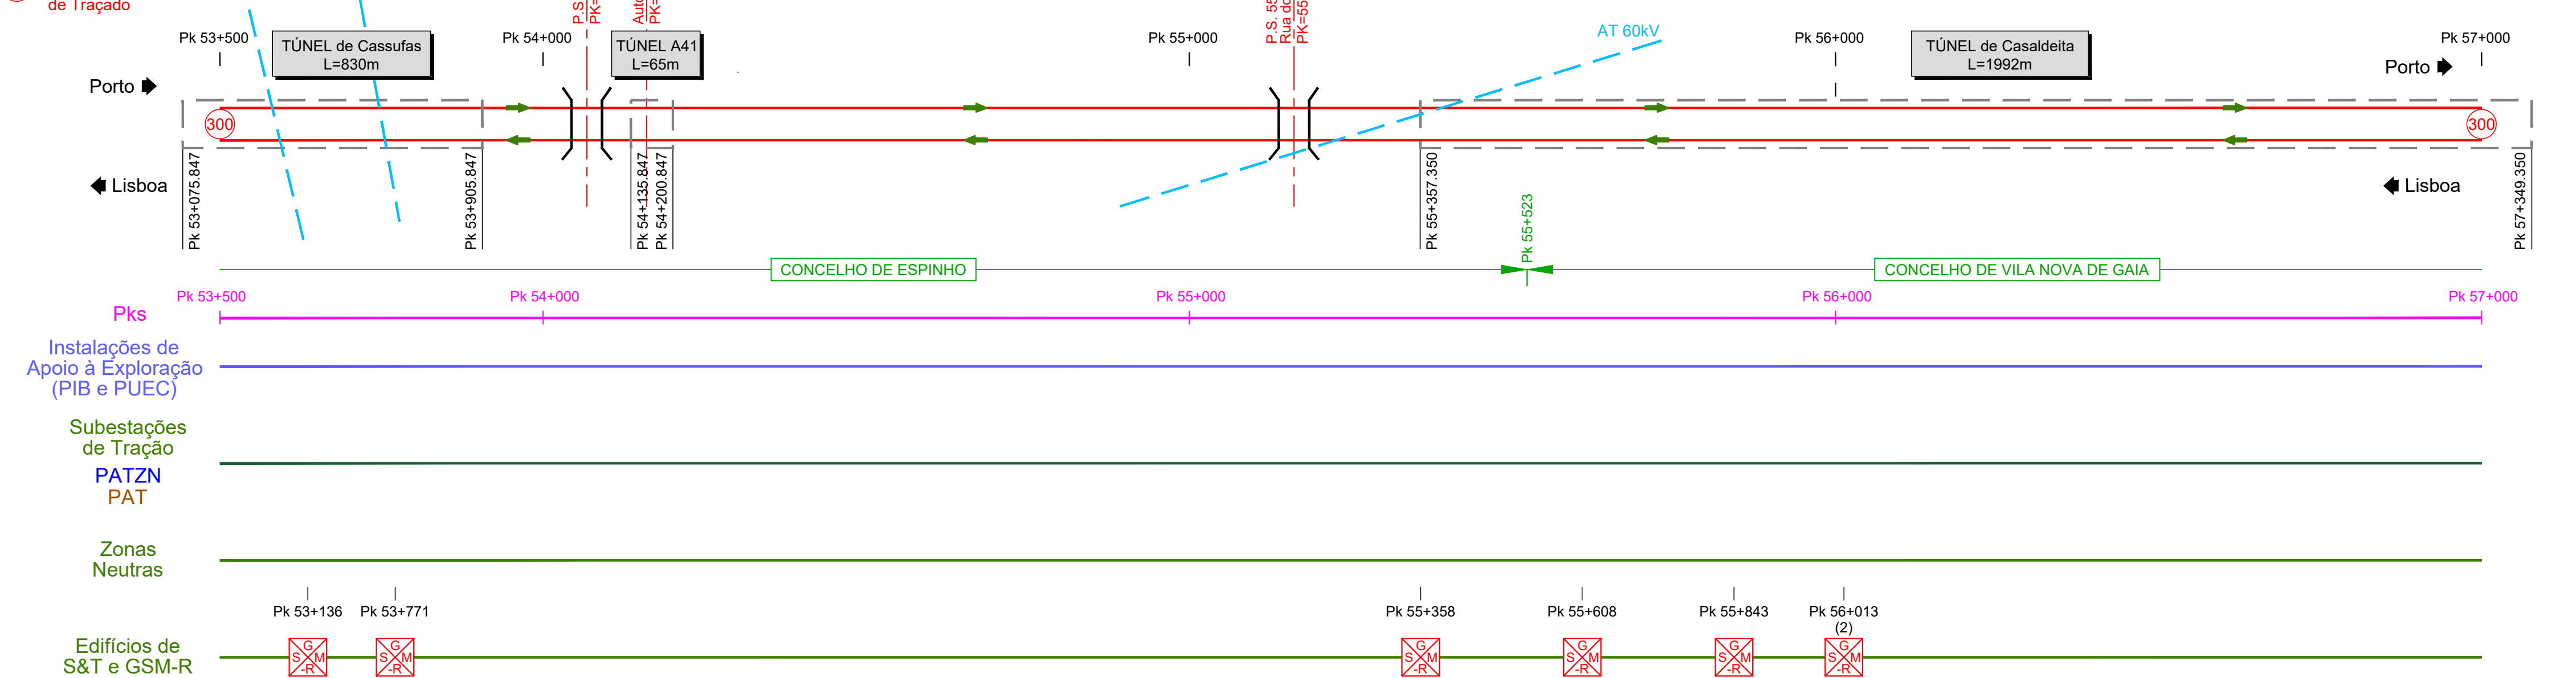

(nº) - Velocidade máxima de Traçado

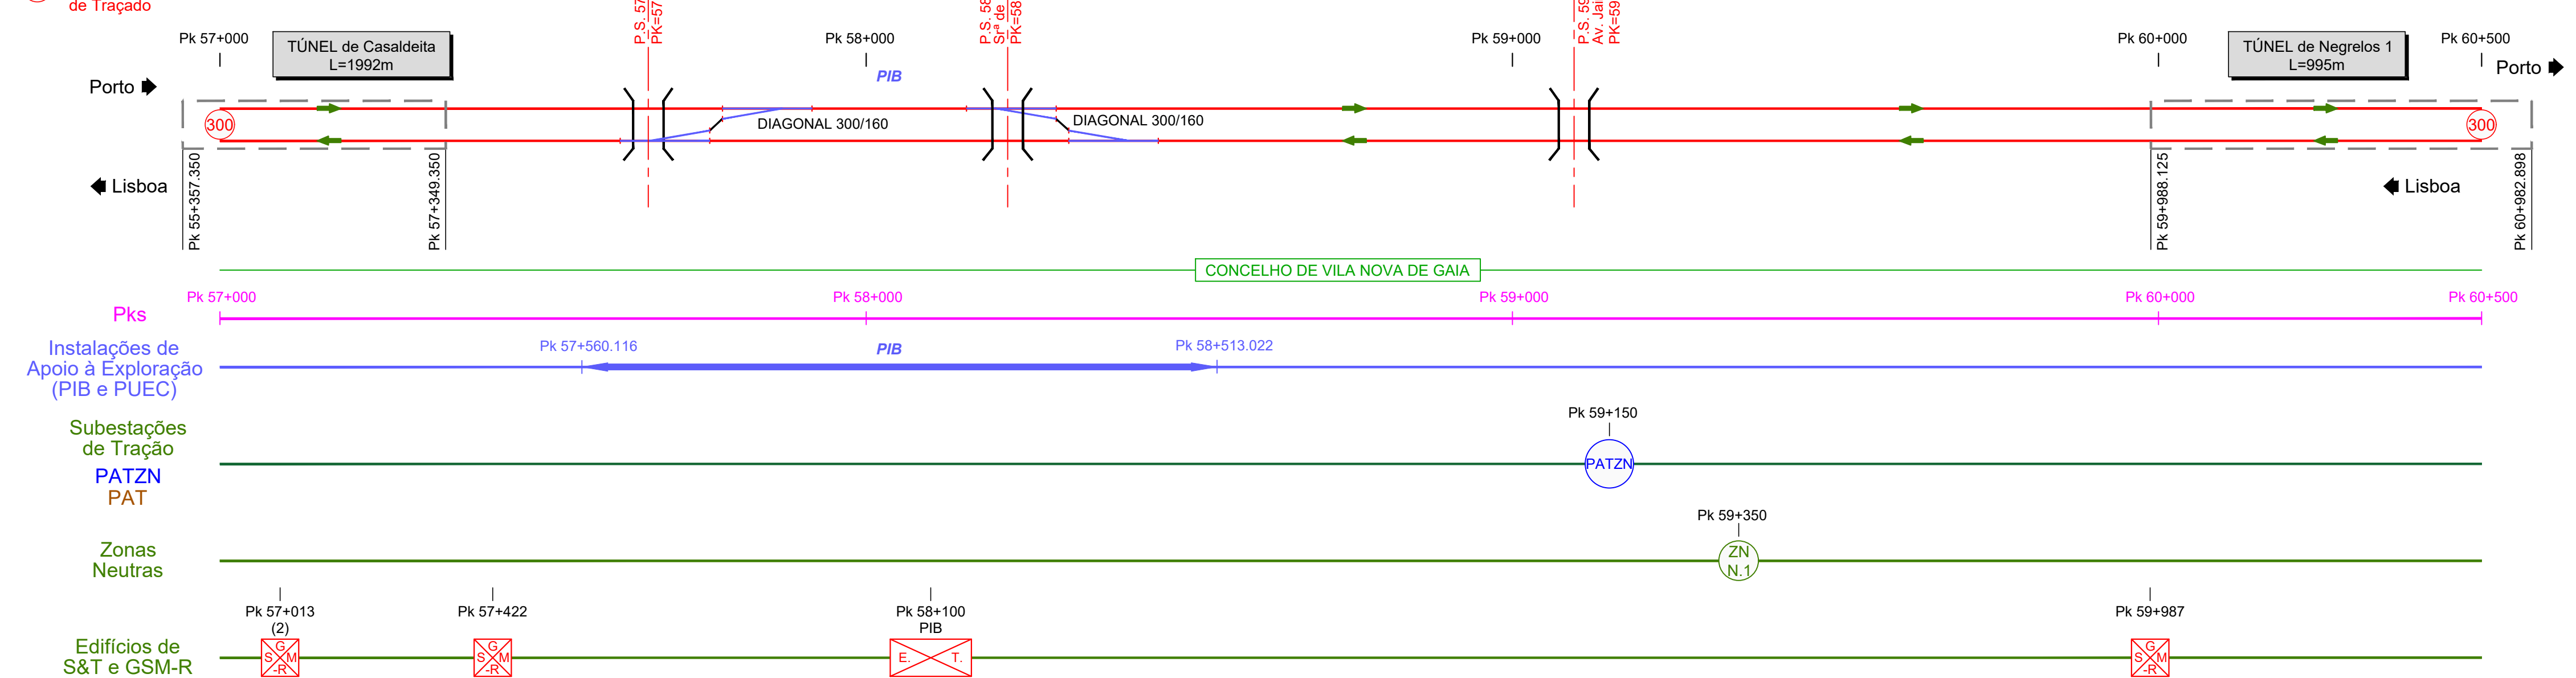

Nota:
Os PKs Início e Fim das Pontes, Viadutos e Túneis deverão ser confirmados no projeto específico de cada especialidade.

