


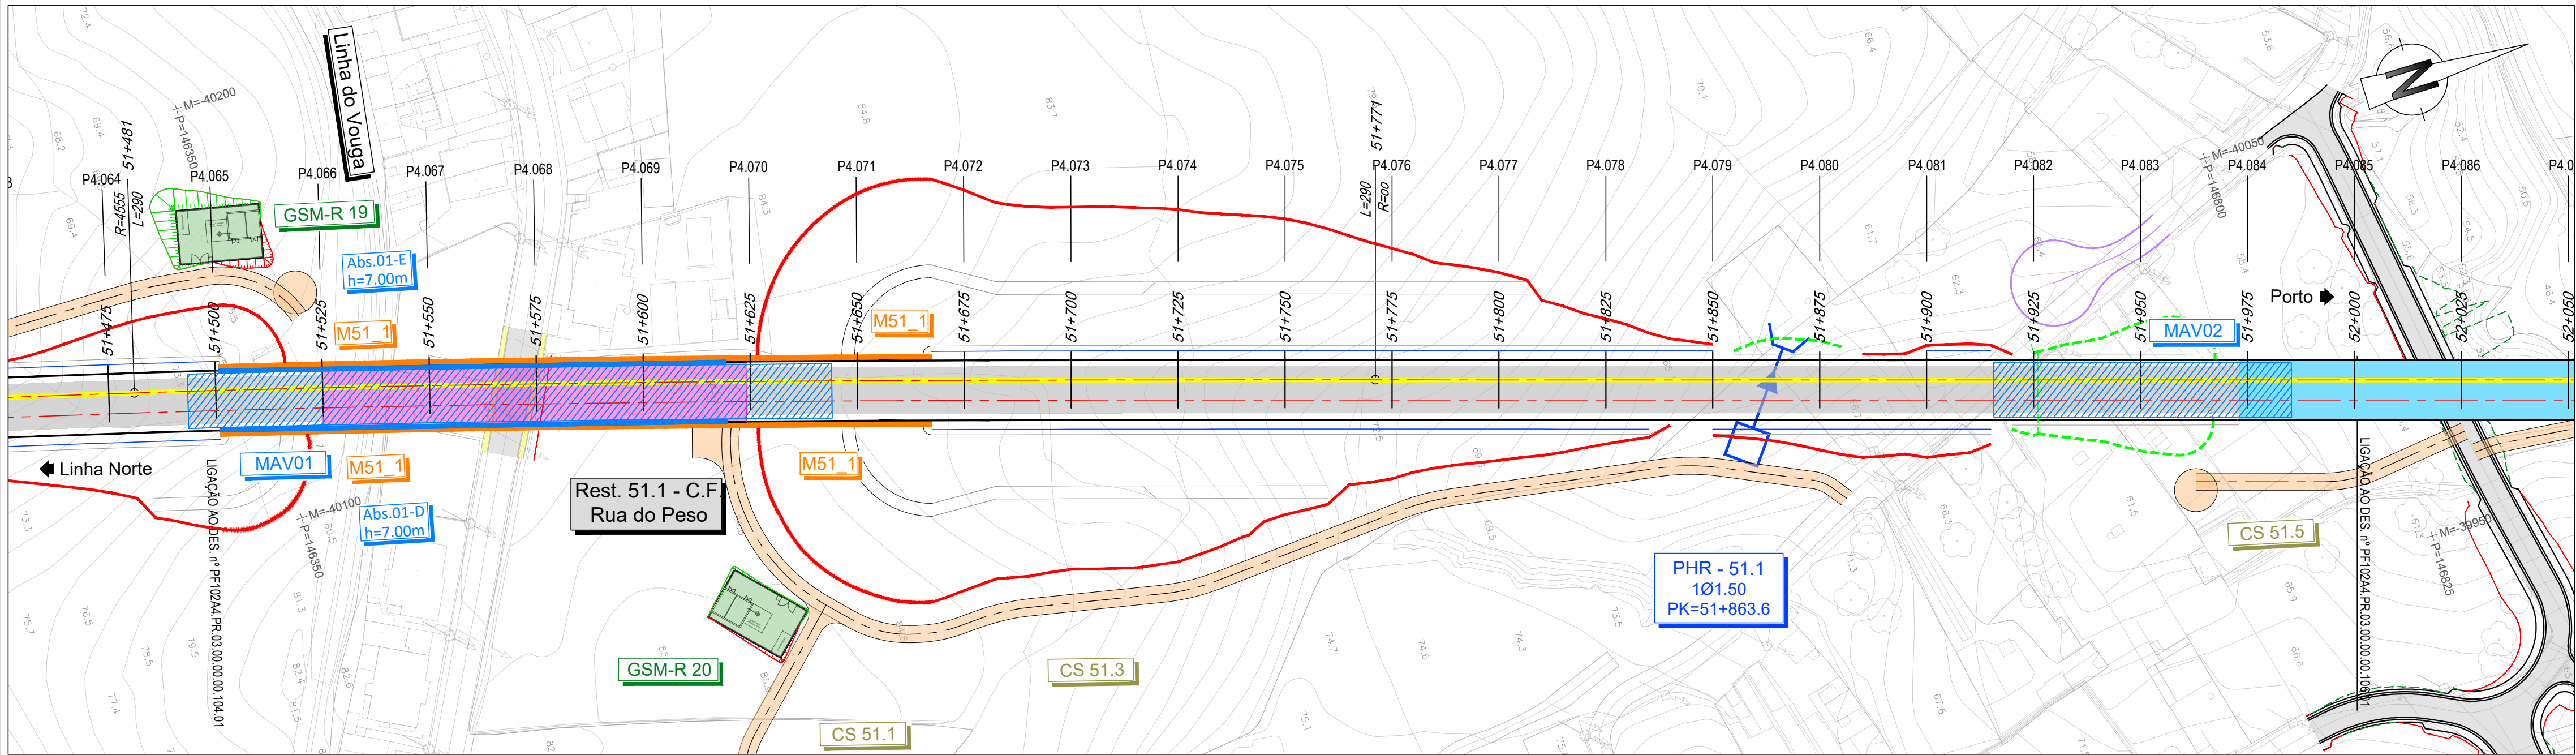

LEGENDA


PLANTA

- Eixo de Projeto (unifilar)
- Eixo de Representação de Perfil Longitudinal
- Saia de Escavação
- Saia de Aterro
- Poligonal de Apoio
- Marco Quilométrico / Hectométrico de projeto
- Curva
- Perfil Transversal
- AMV Projeto
- Túnel NATM (Mineiro)
- Túnel Cut & Cover
- Traçado em via balneária
- Traçado em via betonada
- Viaduto ou Ponte
- Contenção Fechada (CF)
- Contenção com Laje (CL)
- Passagem Hidráulica
- Passagem Superior / Inferior
- Ponte / Viaduto
- Muro em escavação
- Muro em aterro
- PIB
- Caminho de Serviço
- Medidas Mitigadoras de Ruído/Vibração
- Passagem Superior (PS)
- Passagem Inferior (PI)
- Caminhos de Serviço
- Acesso de Emergência ao Túnel
- Muro em Escavação
- Muro em Aterro
- Muro/Talude em Betão Projectado
- Medidas Mitigadoras de Ruído/Vibração
- Passagem Hidráulica

PERFIL LONGITUDINAL


- Rasante de projeto
- Terreno
- Marco Quilométrico / Hectométrico de projeto
- Cota de entrada ou saída das PH's
- Passagem Superior (PS)
- Passagem Inferior / Passagem Agrícola (PI / PA)
- Viaduto / Ponte
- Túnel

Nota:
Os PKs Início e Fim das Pontes, Viadutos e Túneis deverão ser confirmados no projeto específico de cada especialidade.

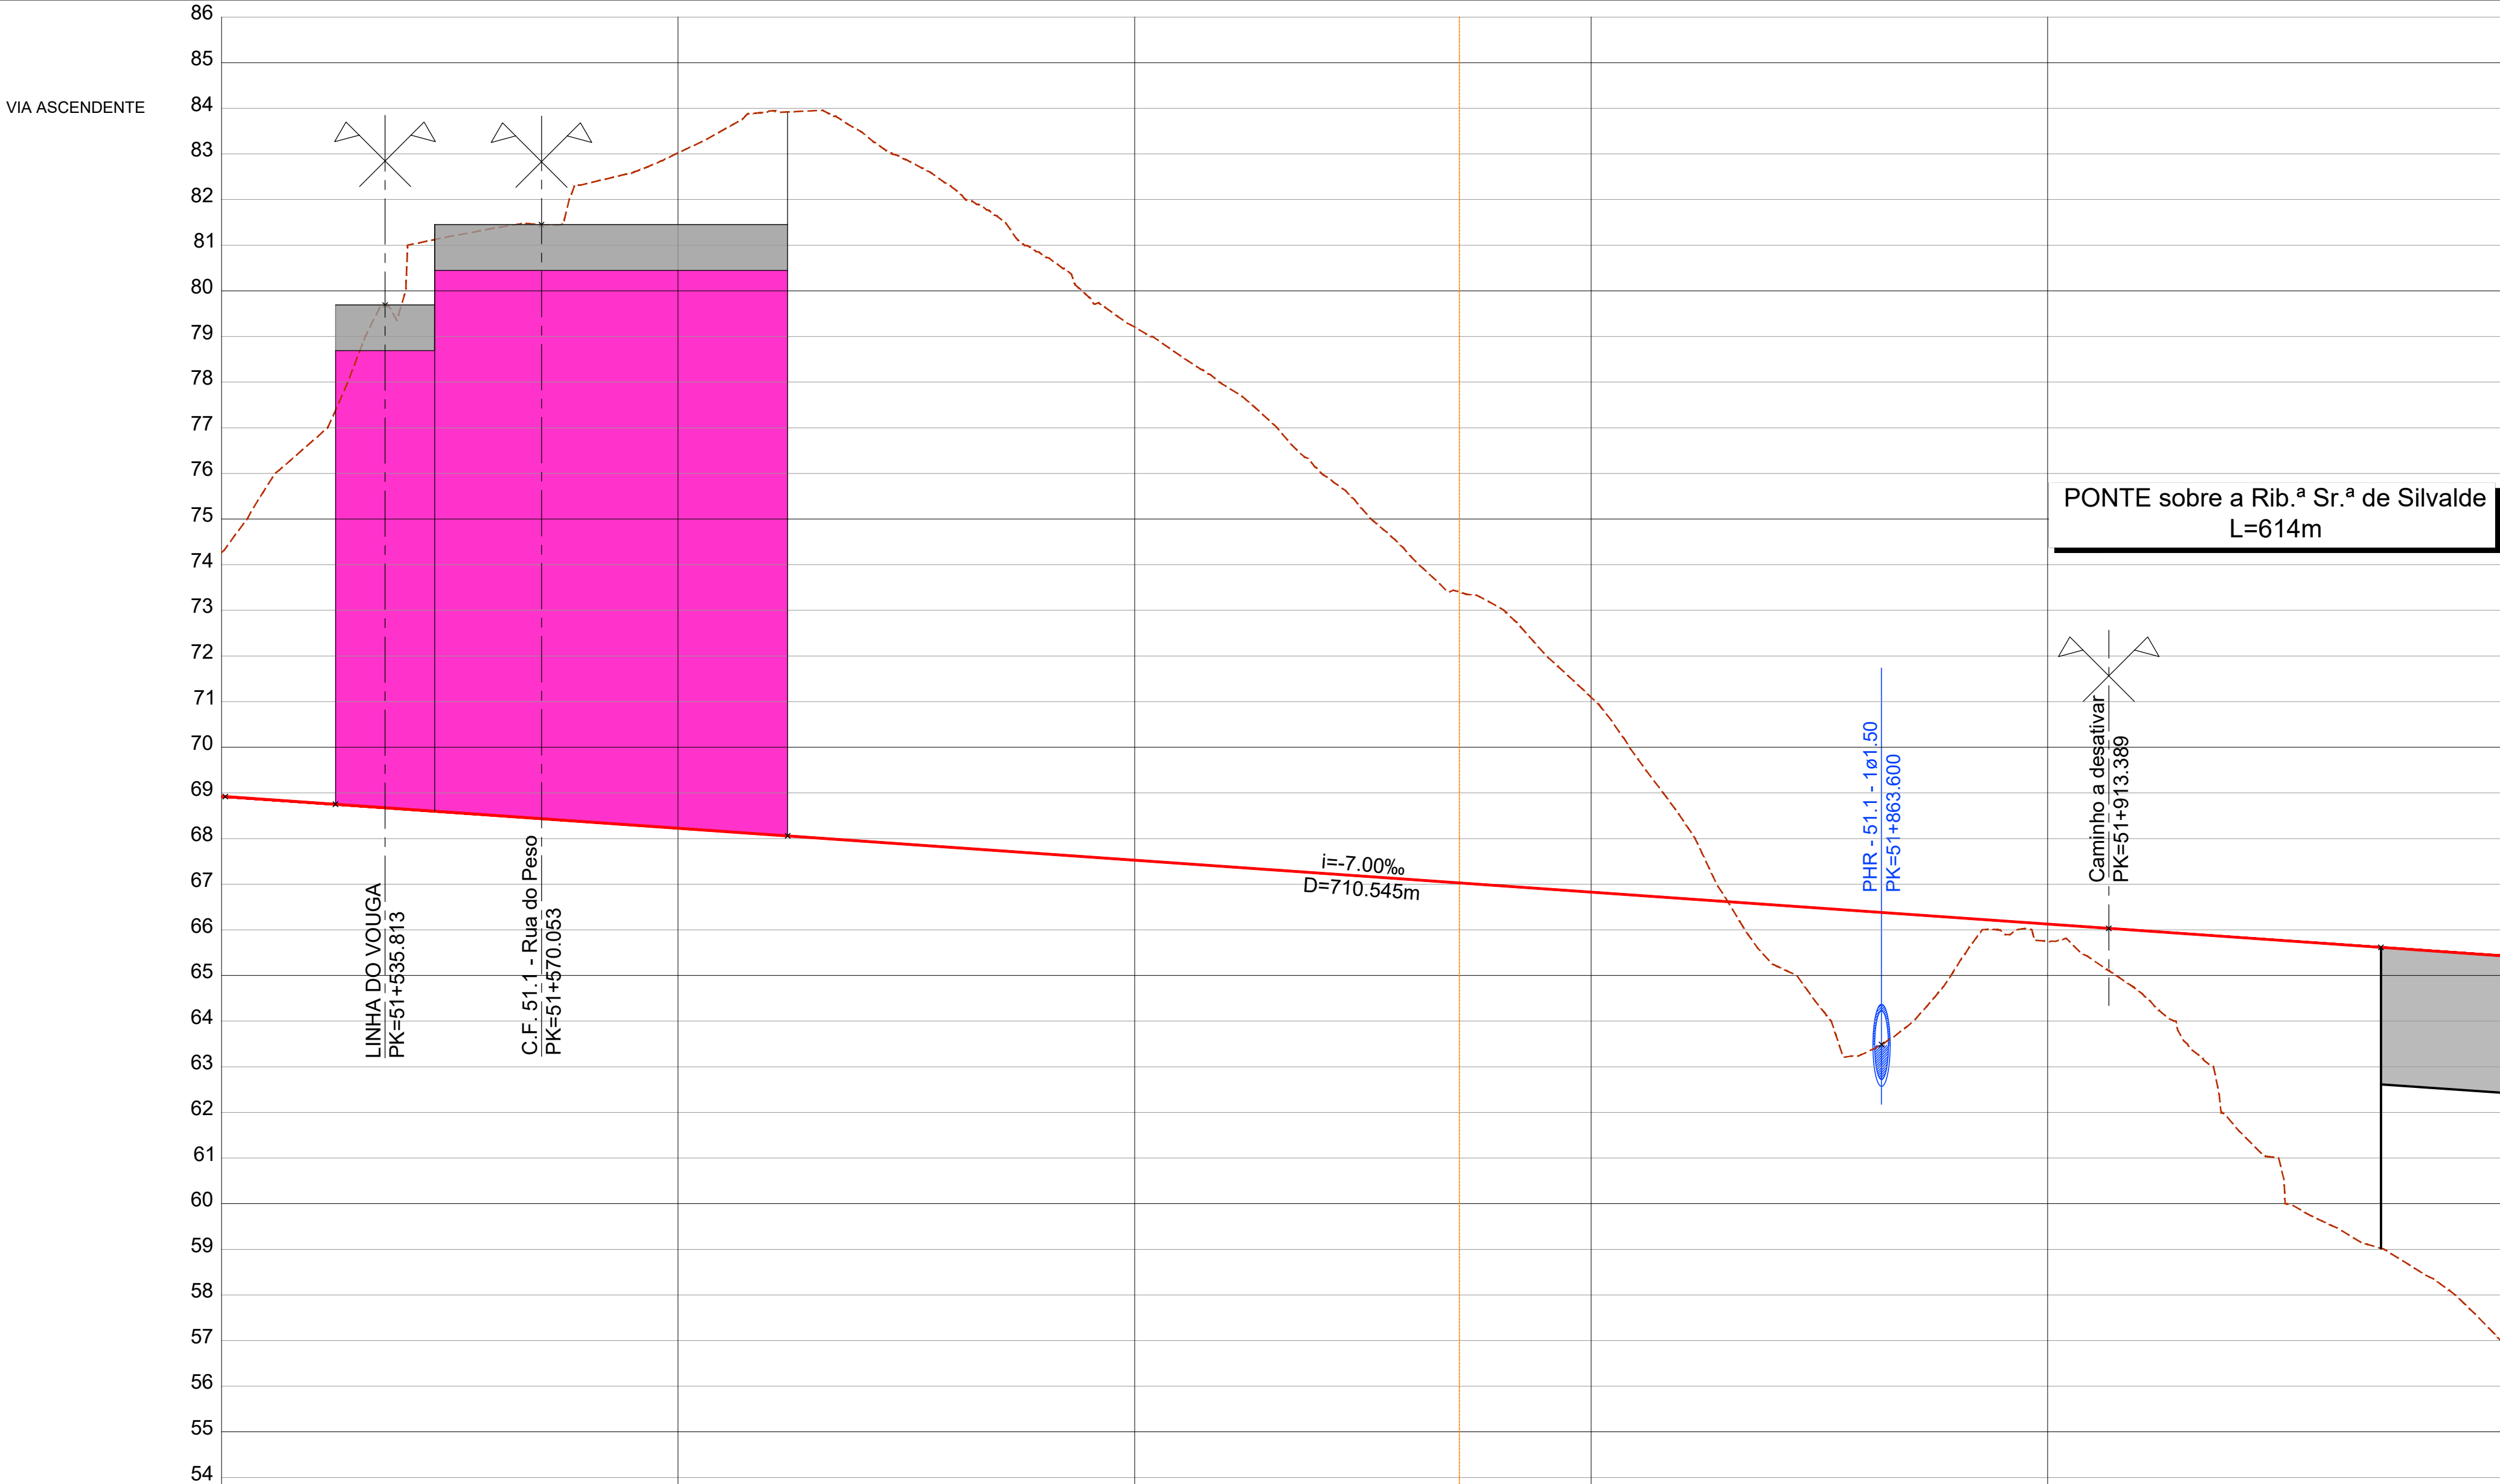

CURVA 4.1 Nº		CURVA C4.1
Velocidade de cálculo	(km/h)	280
Rumo de entrada	(grados)	383.632698
Rumo de saída	(grados)	16.914408
Raio do troço circular	R (m)	4554.700
Desenvolvimento circular	Lcc (m)	2381.142
Desenvolvimento da clotoide	Le (m)	250.129
Escala prática	Ls (m)	250
Influência de escala	D (mm)	160
Diáfara de escala	I (mm)	76
Varição da insuficiência de escala	dD/dl (mm/m)	em Le 0.6
Varição de escala	dI/dt (mm/s)	em Le 20.3
Varição de escala	dD/dt (mm/s)	em Le 49.8
Coordenadas dos pontos notáveis	Vértice	M -40499.7625
	P	145156.4134
	Centro	M -35744.4992
	P	145125.1993
	Ponto de tangência de entrada (PTE)	M -40081.4799
	P	143726.3524
	Fim da clotoide de entrada (FCE)	M -40149.4963
	P	143967.0474
	Início da clotoide de saída (ICS)	M -40139.3808
	P	146321.1441
Ponto de tangência de saída (PTS)	M	-40057.2707
	P	146599.4198

SISTEMA DE REFERÊNCIA
PT-TM06 / ETRS 89

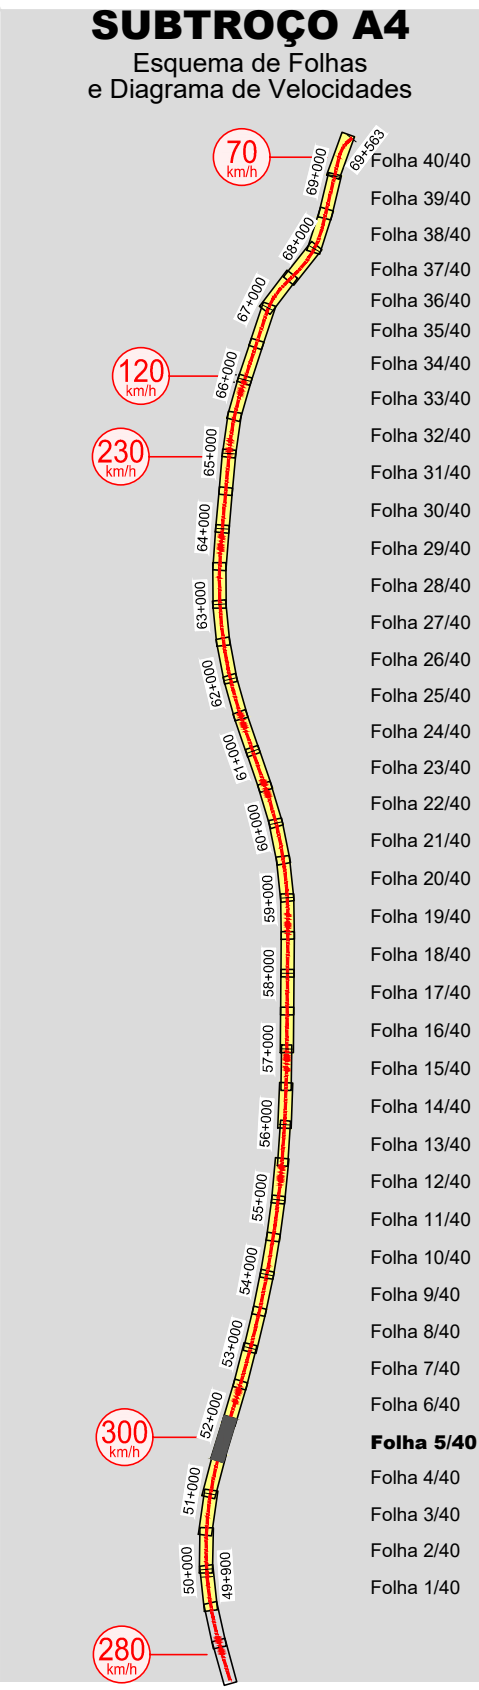

COTAS DO TERRENO	74.270	77.398	81.194	81.531	83.023	83.926	82.873	81.068	79.206	77.563	75.206	73.326	71.095	67.530	64.324	64.500	65.747	64.183	61.007	58.921	56.919
COTAS DA RASANTE (Fila Baixa)	68.195	68.020	68.576	68.401	68.226	68.051	67.876	67.701	67.526	67.351	67.176	67.001	66.826	66.651	66.476	66.301	66.126	65.951	65.776	65.601	65.426
PLATAFORMA	68.195	68.020	68.576	68.401	68.226	68.051	67.876	67.701	67.526	67.351	67.176	67.001	66.826	66.651	66.476	66.301	66.126	65.951	65.776	65.601	65.426
Nº PERFS	P4.065	P4.066	P4.067	P4.068	P4.069	P4.070	P4.071	P4.072	P4.073	P4.074	P4.075	P4.076	P4.077	P4.078	P4.079	P4.080	P4.081	P4.082	P4.083	P4.084	P4.085
DISTÂNCIAS PARCIAIS	51+000	51+000	51+000	51+000	51+000	51+000	51+000	51+000	51+000	51+000	51+000	51+000	51+000	51+000	51+000	51+000	51+000	51+000	51+000	51+000	52+000
HECTOMETRAGEM PROJETO	51+000	51+000	51+000	51+000	51+000	51+000	51+000	51+000	51+000	51+000	51+000	51+000	51+000	51+000	51+000	51+000	51+000	51+000	51+000	51+000	52+000
TRAINEL	51+000	51+000	51+000	51+000	51+000	51+000	51+000	51+000	51+000	51+000	51+000	51+000	51+000	51+000	51+000	51+000	51+000	51+000	51+000	51+000	52+000
DIAGRAMA DE TRAÇADO	51+000	51+000	51+000	51+000	51+000	51+000	51+000	51+000	51+000	51+000	51+000	51+000	51+000	51+000	51+000	51+000	51+000	51+000	51+000	51+000	52+000

--	--	