


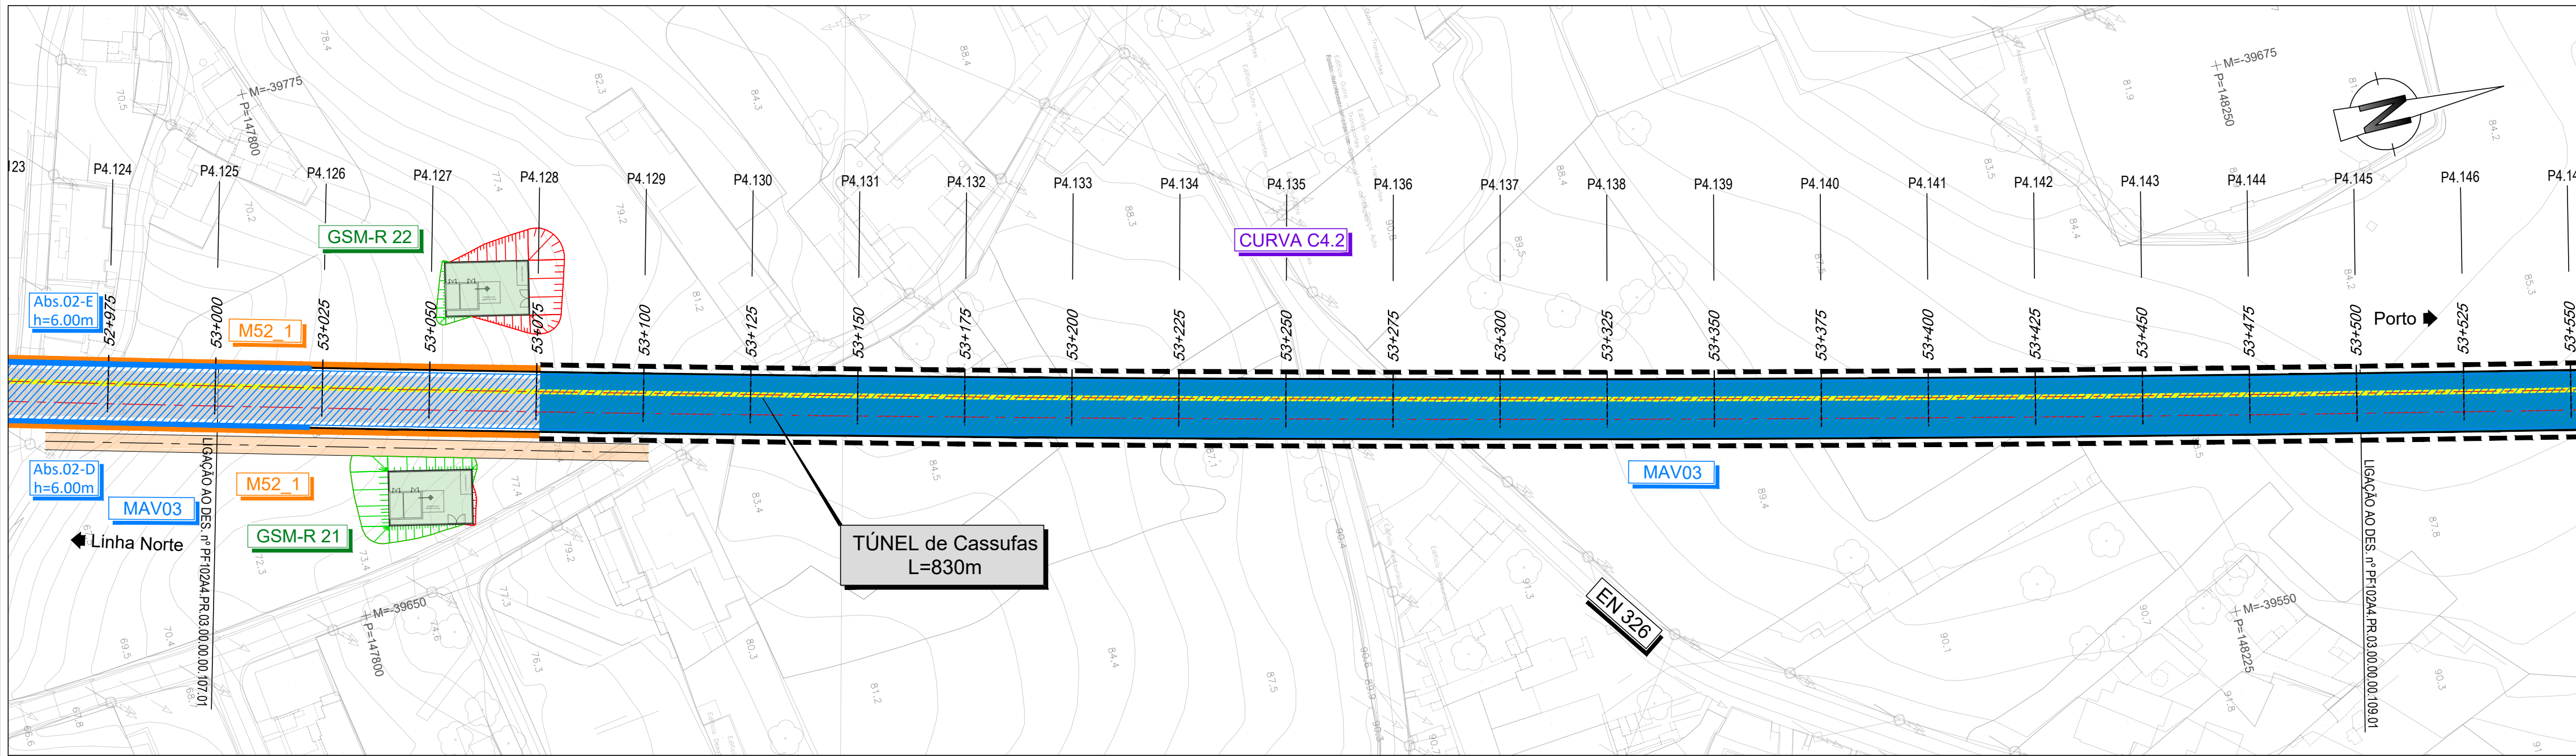


LEGENDA

PLANTA


- Eixo de Projeto (unifilar)
- Eixo de Representação de Perfil Longitudinal
- Saia de Escavação
- Saia de Aterro
- Poligonal de Apoio
- Marco Quilométrico / Hectométrico de projeto
- Curva
- Perfil Transversal
- AMV Projeto
- Túnel NATM (Mineiro)
- Túnel Cut & Cover
- Traçado em via balestrada
- Traçado em via betonada
- Viaduto ou Ponte
- Contenção Fechada (CF)
- Contenção com Laje (CL)
- Passagem Hidráulica
- Passagem Superior / Inferior
- Ponte / Viaduto
- Muro em escavação
- Muro em aterro
- PIB
- Caminho de Serviço
- Medidas Mitigadoras de Ruído/Vibração

- Passagem Superior (PS)
- Passagem Inferior (PI)
- Caminhos de Serviço
- Acesso de Emergência ao Túnel
- Muro em Escavação
- Muro em Aterro
- Muro/Talude em Betão Projectado
- Medidas Mitigadoras de Ruído/Vibração
- Passagem Hidráulica
- Rasante de projeto
- Terreno
- Marco Quilométrico / Hectométrico de projeto
- Cota de entrada ou saída das PH's
- Passagem Superior (PS)
- Passagem Inferior / Passagem Agrícola (PI / PA)
- Viaduto / Ponte
- Túnel


Nota:
Os PKs Início e Fim das Pontes, Viadutos e Túneis deverão ser confirmados no projeto específico de cada especialidade.

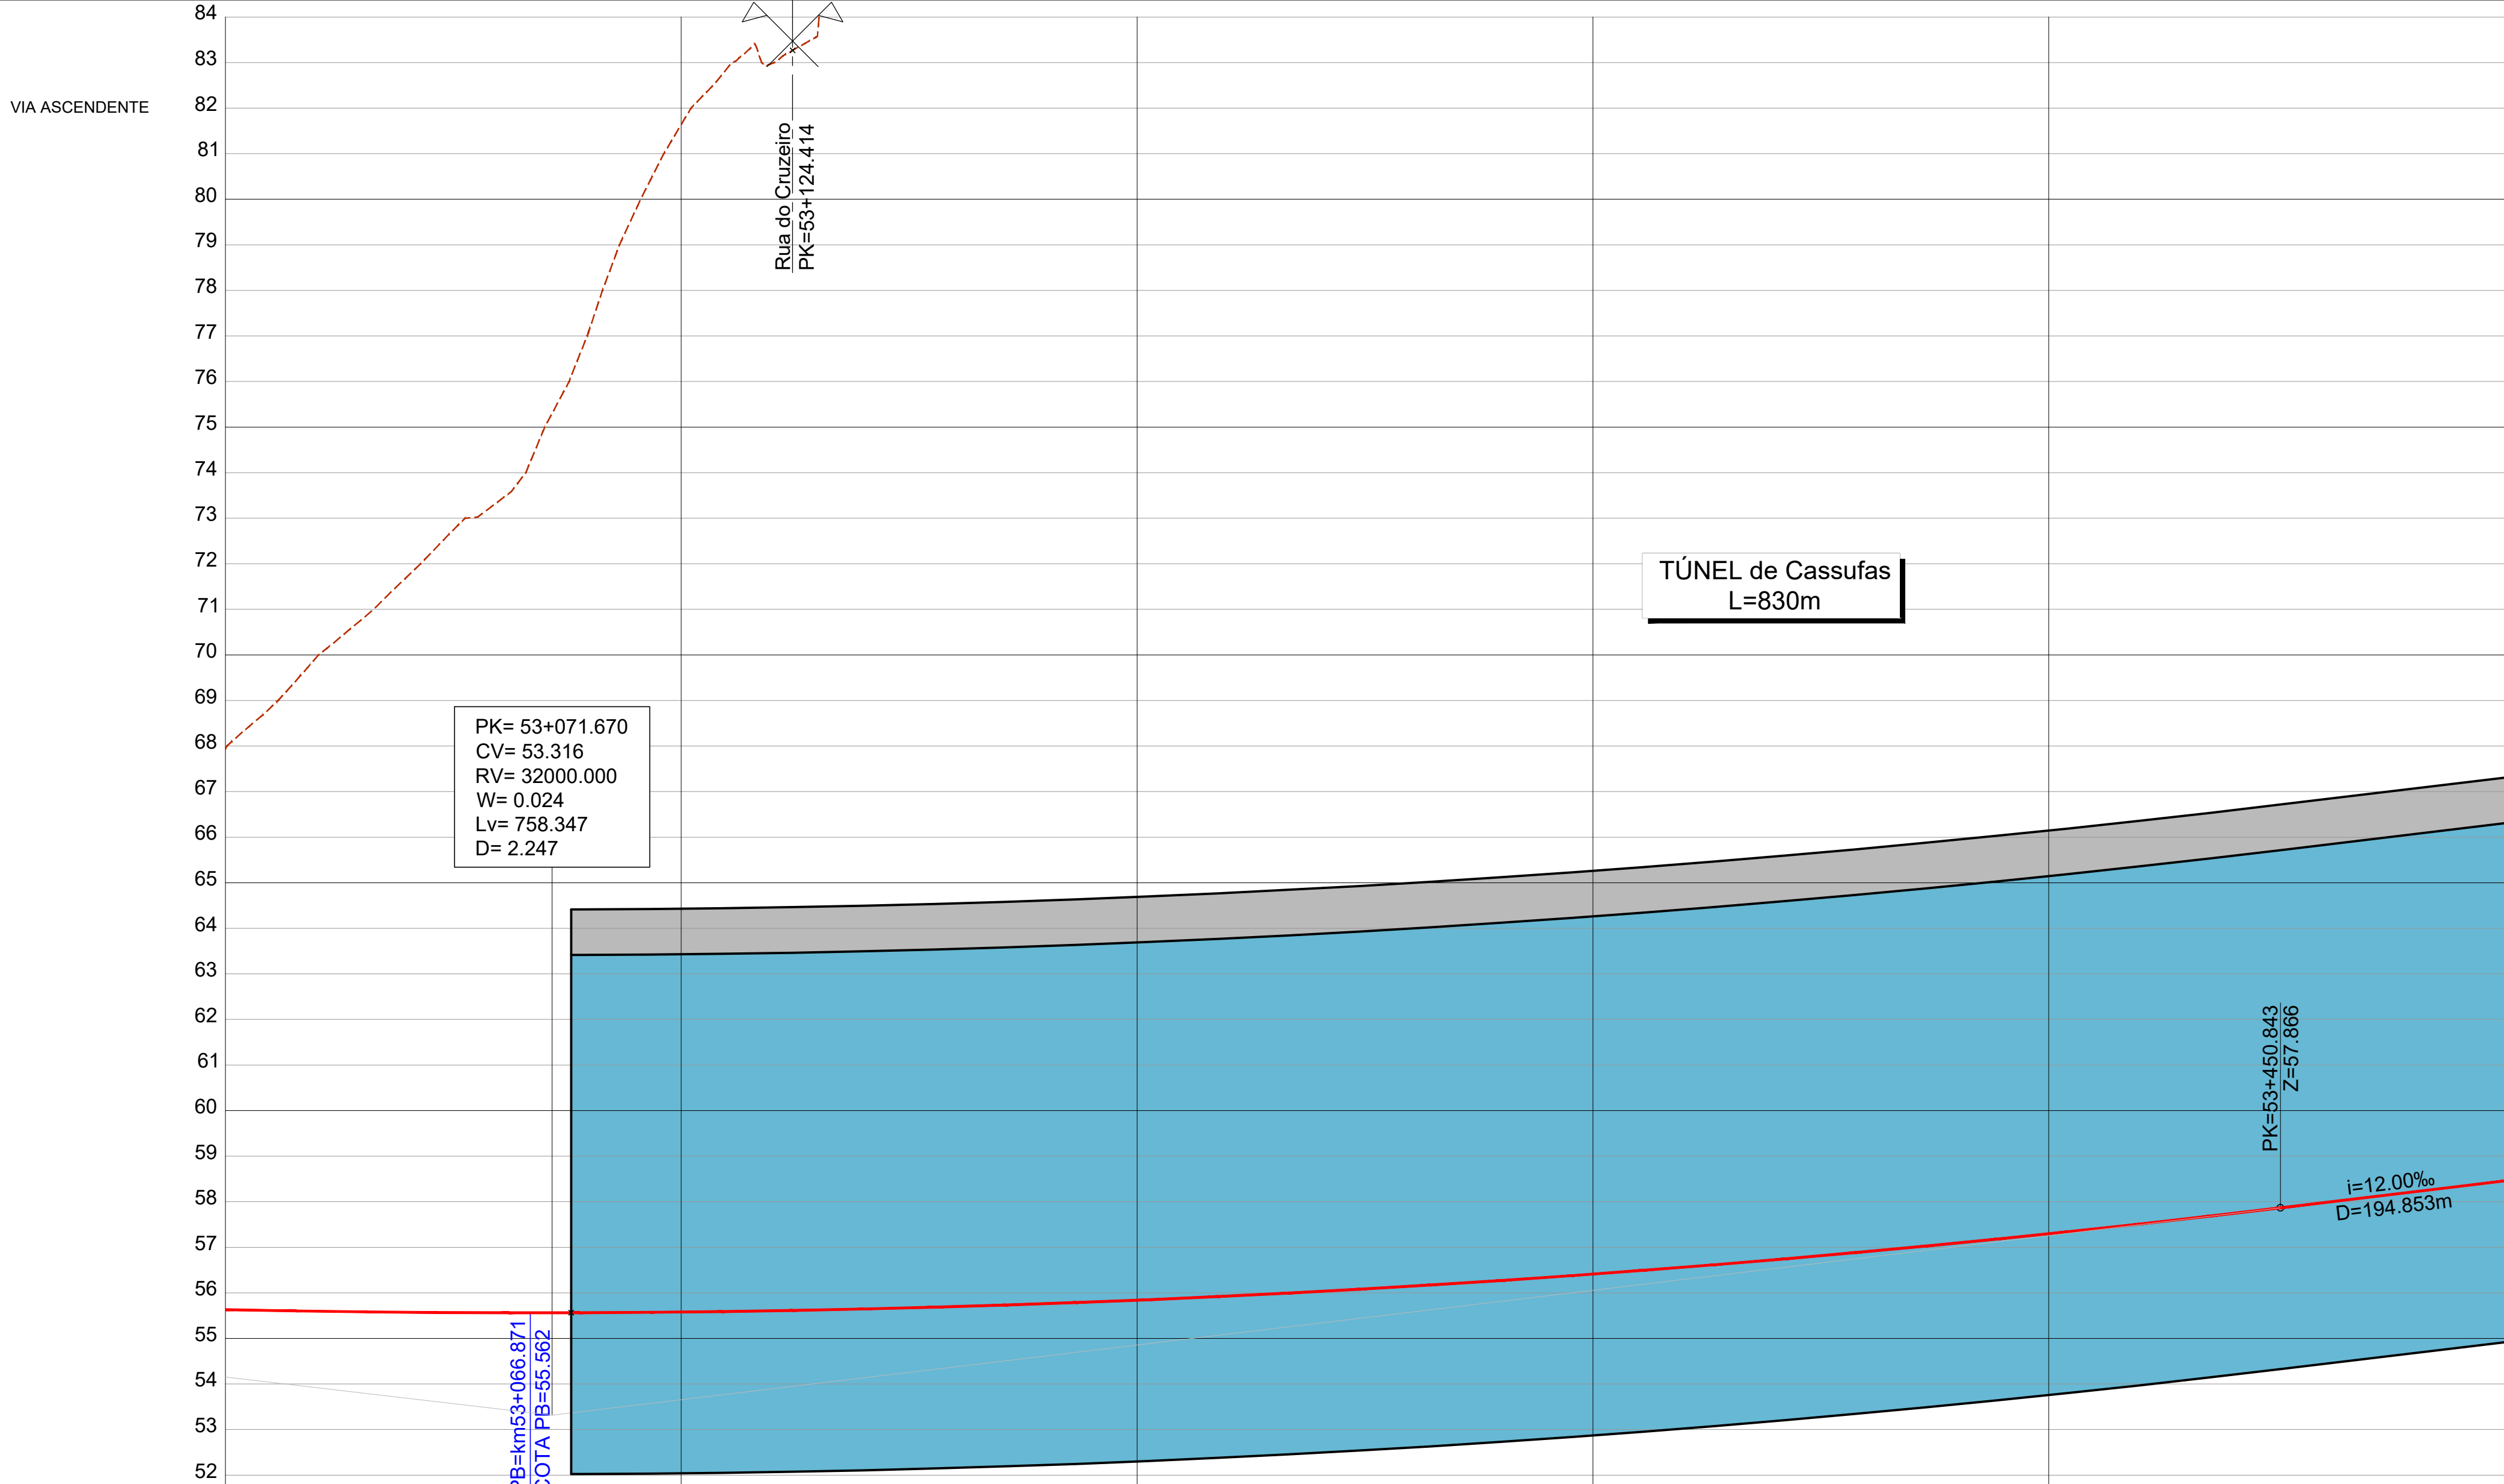

CURVA 4.2		CURVA 4.2
Velocidade de cálculo	(km/h)	300
Rumo de entrada	(grados)	18.368421
Rumo de saída	(grados)	6.458034
Raio do troço circular	R (m)	14425.000
Desenvolvimento circular	Lcc (m)	2698.743
Desenvolvimento da clotoide	Le (m)	260.000
Escala prática	Ls (m)	260
Ineficiência de escala	D (mm)	70
Difração de escala	I (mm)	15
Variação da insuficiência de escala	dD/dl (mm/m)	em Le 0.3
	em Ls 0.1	
Variação de escala	dI/dt (mm/s)	em Le 5.0
	em Ls 0.8	
Variação de escala	dD/dt (mm/s)	em Le 22.4
	em Ls 6.4	
Coordenadas dos pontos notáveis	Vértice	M -39254.3354
	P	149217.8656
	Centro	M -53672.1934
	P	151403.8223
	Ponto de tangência de entrada (PTE)	M -39918.9562
	P	147050.4761
	Fim da clotoide de entrada (FCE)	M -39843.4789
	P	147299.2786
	Início da clotoide de saída (ICS)	M -39321.3507
	P	149943.0219
Ponto de tangência de saída (PTS)	M	-39297.1953
	P	150201.8945

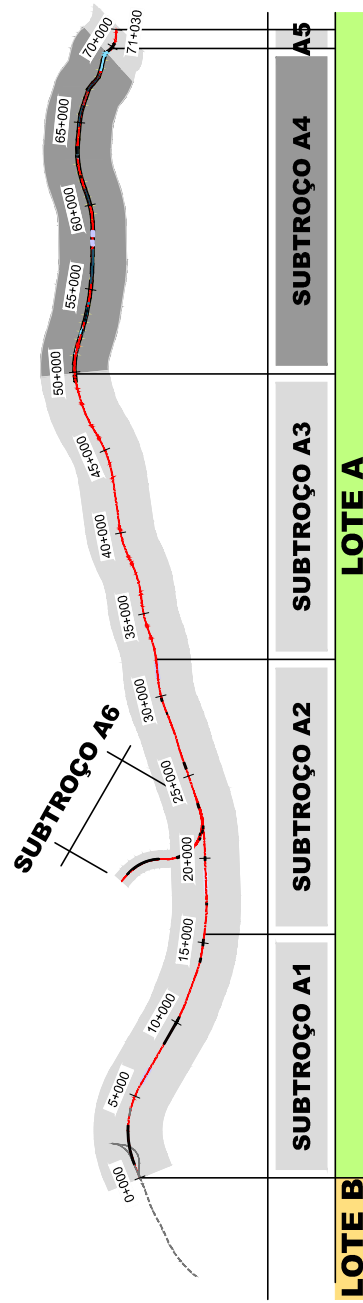

SISTEMA DE REFERÊNCIA
PT-TM06 / ETRS 89

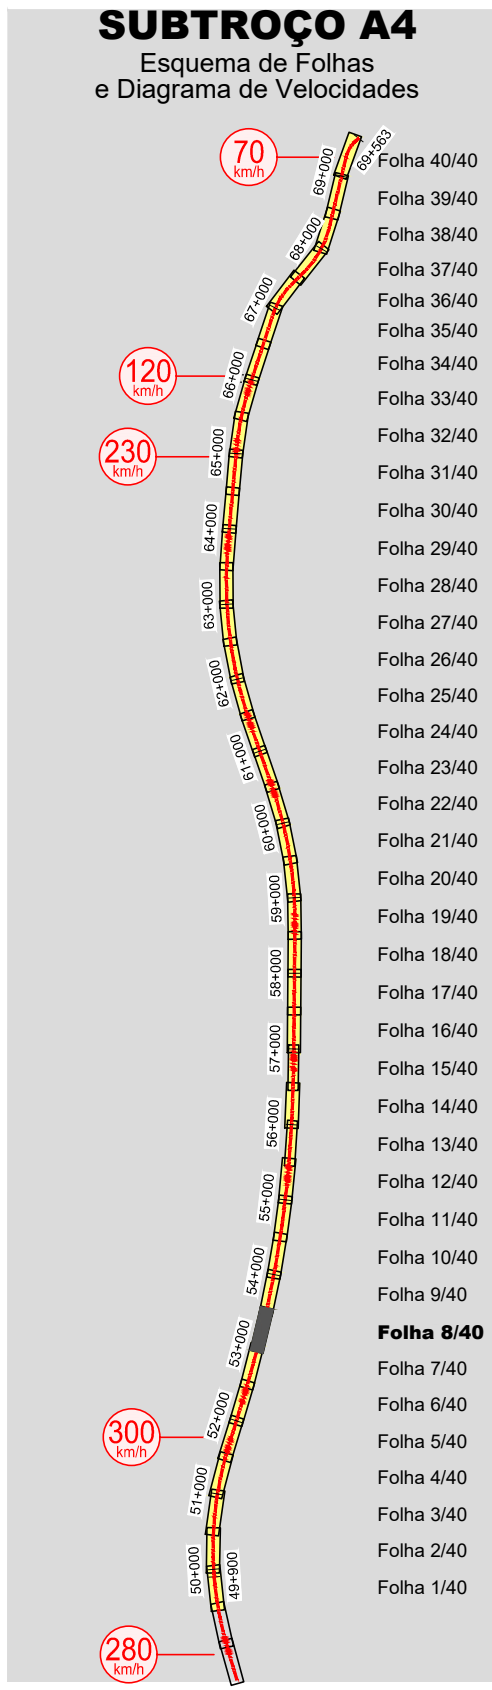

COTAS DO TERRENO	54.901	54.858	54.836	54.832	54.848	54.884	54.939	55.014	55.108	55.222	55.355	55.508	55.680	55.872	56.084	56.314	56.565	56.835	57.125	57.425	57.725
COTAS DA RASANTE (Fila Baixa)	55.632	55.590	55.587	55.564	55.580	55.615	55.670	55.745	55.839	55.953	56.087	56.239	56.412	56.604	56.815	57.046	57.297	57.567	57.856	58.156	58.456
PLATAFORMA	54.901	54.858	54.836	54.832	54.848	54.884	54.939	55.014	55.108	55.222	55.355	55.508	55.680	55.872	56.084	56.314	56.565	56.835	57.125	57.425	57.725
Nº PERFS	P4.125	P4.126	P4.127	P4.128	P4.129	P4.130	P4.131	P4.132	P4.133	P4.134	P4.135	P4.136	P4.137	P4.138	P4.139	P4.140	P4.141	P4.142	P4.143	P4.144	P4.145
DISTÂNCIAS PARCIAIS	25.000	25.000	25.000	25.000	25.000	25.000	25.000	25.000	25.000	25.000	25.000	25.000	25.000	25.000	25.000	25.000	25.000	25.000	25.000	25.000	25.000
HECTOMETRAGEM PROJETO	53+000				53+100				53+200				53+300				53+400				53+500
TRAINEL																					
DIAGRAMA DE TRAÇADO																					

Cofinanciado pela
União Europeia

--	--	