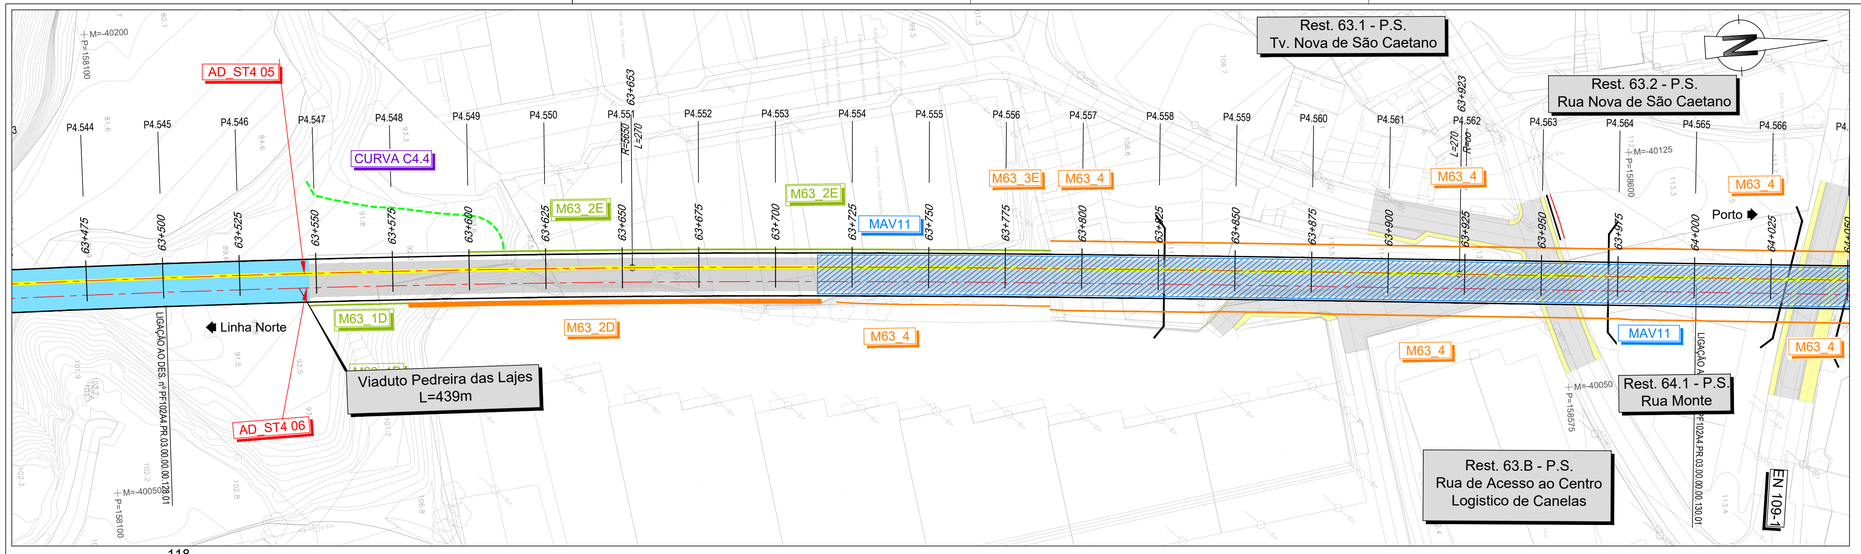
Rest. 63.1 - P.S.
Tv. Nova de São Caetano
Rest. 63.2 - P.S.
Rua Nova de São Caetano
Rest. 64.1 - P.S.
Rua Monte
Rest. 63.B - P.S.
Rua de Acesso ao Centro
Logistico de Canelas
AD_ST4 05
AD_ST4 06
CURVA C4.4
M63_1D
M63_2D
M63_2E
M63_3E
M63_4
MAV11
Viaduto Pedreira das Lajes
L=439m
Linha Norte
Porto
EN 109-1
LIGAÇÃO AO DES. nº PF1102A4.PR.03.00.00.129.01
LIGAÇÃO AO DES. nº PF1102A4.PR.03.00.00.130.01
M=-40200
P=158100
M=-40125
P=158600
M=-40050
P=158575
M=-40050
P=158100
P4.544
P4.545
P4.546
P4.547
P4.548
P4.549
P4.550
P4.552
P4.553
P4.554
P4.555
P4.556
P4.557
P4.558
P4.559
P4.560
P4.561
P4.562
P4.563
P4.564
P4.565
P4.566
63+475
63+500
63+525
63+550
63+575
63+600
63+625
63+650
63+675
63+700
63+725
63+750
63+775
63+800
63+825
63+850
63+875
63+900
63+925
63+950
63+975
64+000
64+025
64+050
R=5650
L=270
63+653
63+923
L=270
Fim curva

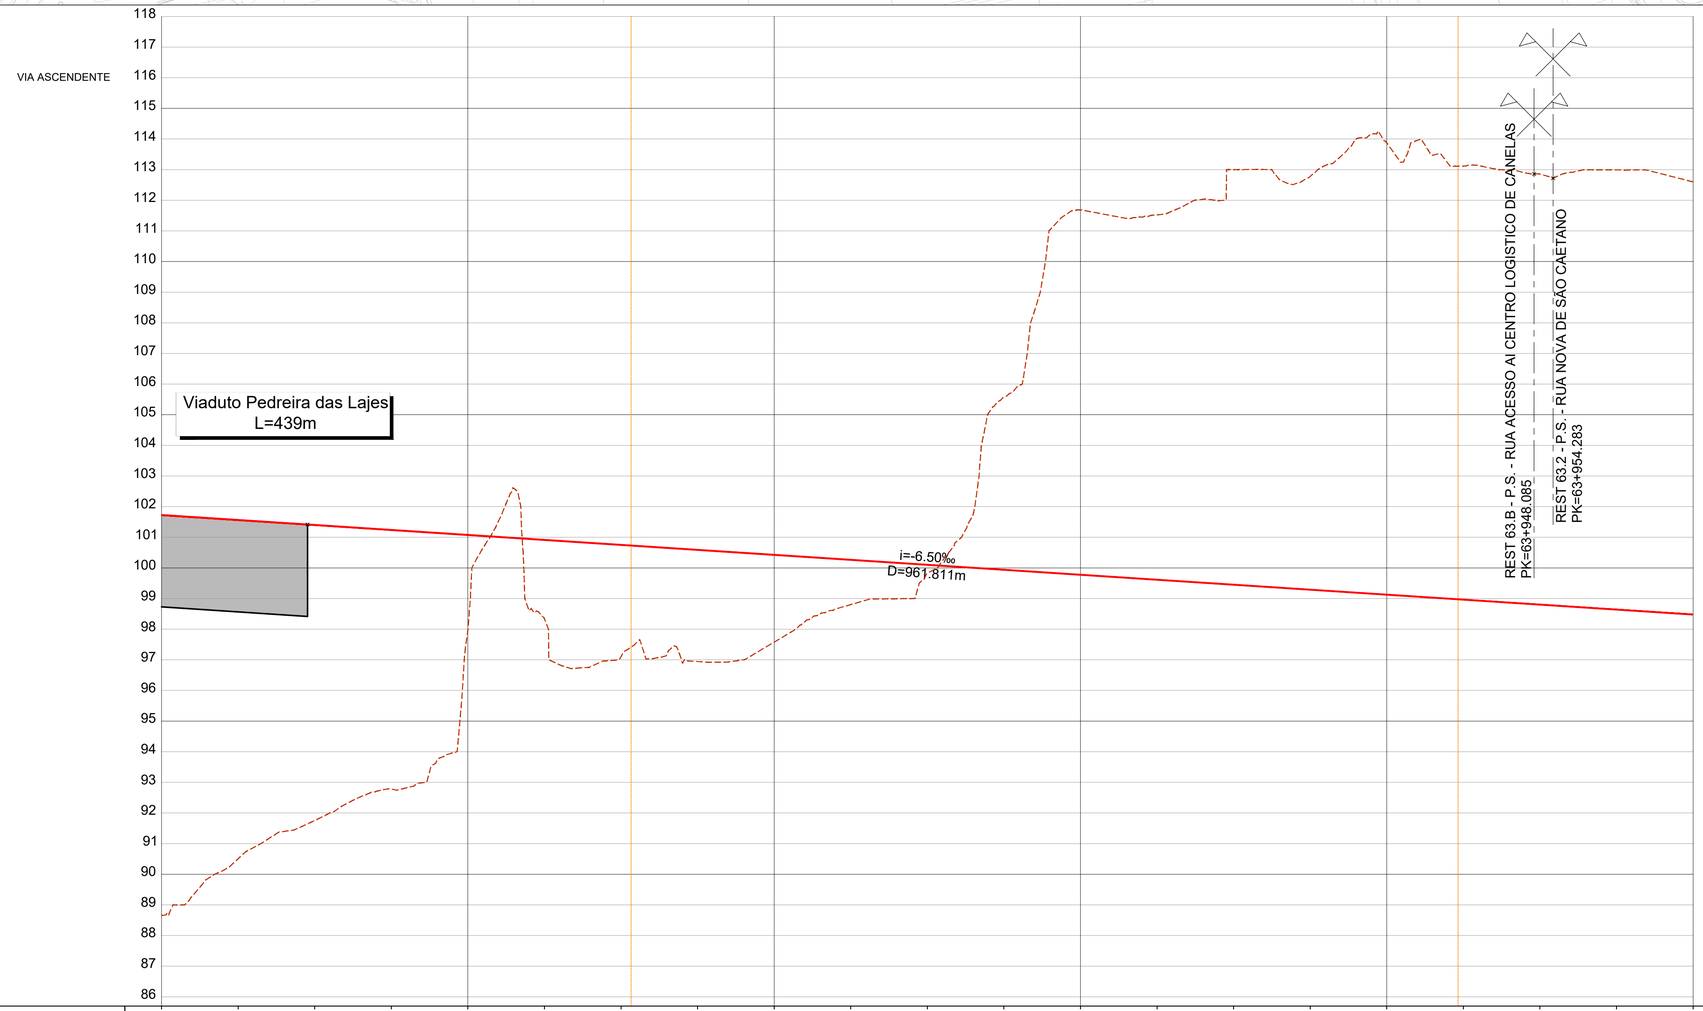
VIA ASCENDENTE
118
117
116
115
114
113
112
111
110
109
108
107
106
105
104
103
102
101
100
99
98
97
96
95
94
93
92
91
90
89
88
87
86
Viaduto Pedreira das Lajes
L=439m
i=-6.50‰
D=961.811m
REST 63.B - P.S. - RUA ACESSO AI CENTRO LOGISTICO DE CANELAS
PK=63+948.085
REST 63.2 - P.S. - RUA NOVA DE SÃO CAETANO
PK=63+954.283

| | | |