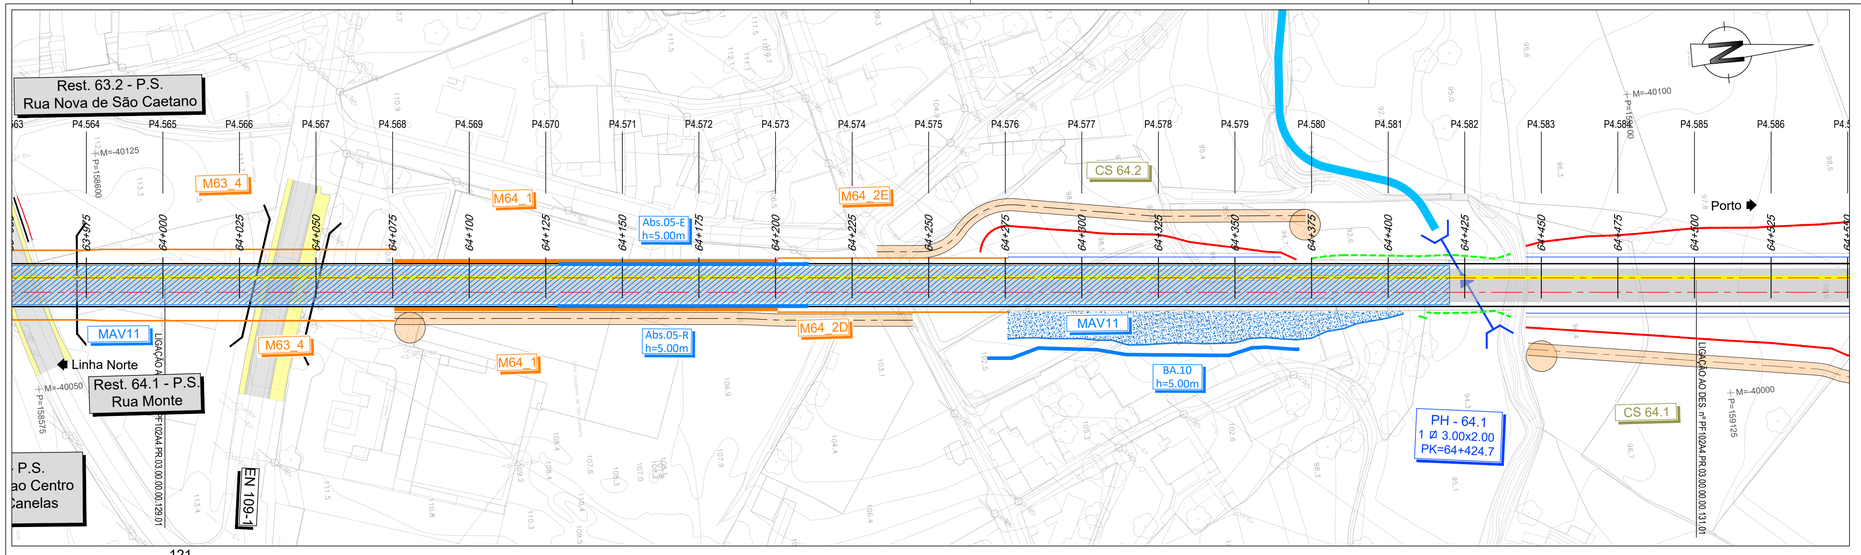
Rest. 63.2 - P.S.
Rua Nova de São Caetano
M63_4
M64_1
M64_2E
CS 64.2
Abs.05-E
h=5.00m
Porto
MAV11
Linha Norte
Rest. 64.1 - P.S.
Rua Monte
M63_4
M64_1
Abs.05-R
h=5.00m
M64_2D
MAV11
BA.10
h=5.00m
PH - 64.1
1 ø 3.00x2.00
PK=64+424.7
CS 64.1
EN 109-1

VIA ASCENDENTE
REST 64.1 - P.S. - RUA MONTE
PK=64+040.666
RUA GUARDAL DE CIMA
PK=64+237.796
PK=64+000.652
Z=98.472
i=-6.50‰
D=961.811m
i=-5.50‰
D=599.444m
P.H. - 64.1 - 1□3.00x2.00
PK=64+424.7

| | | |