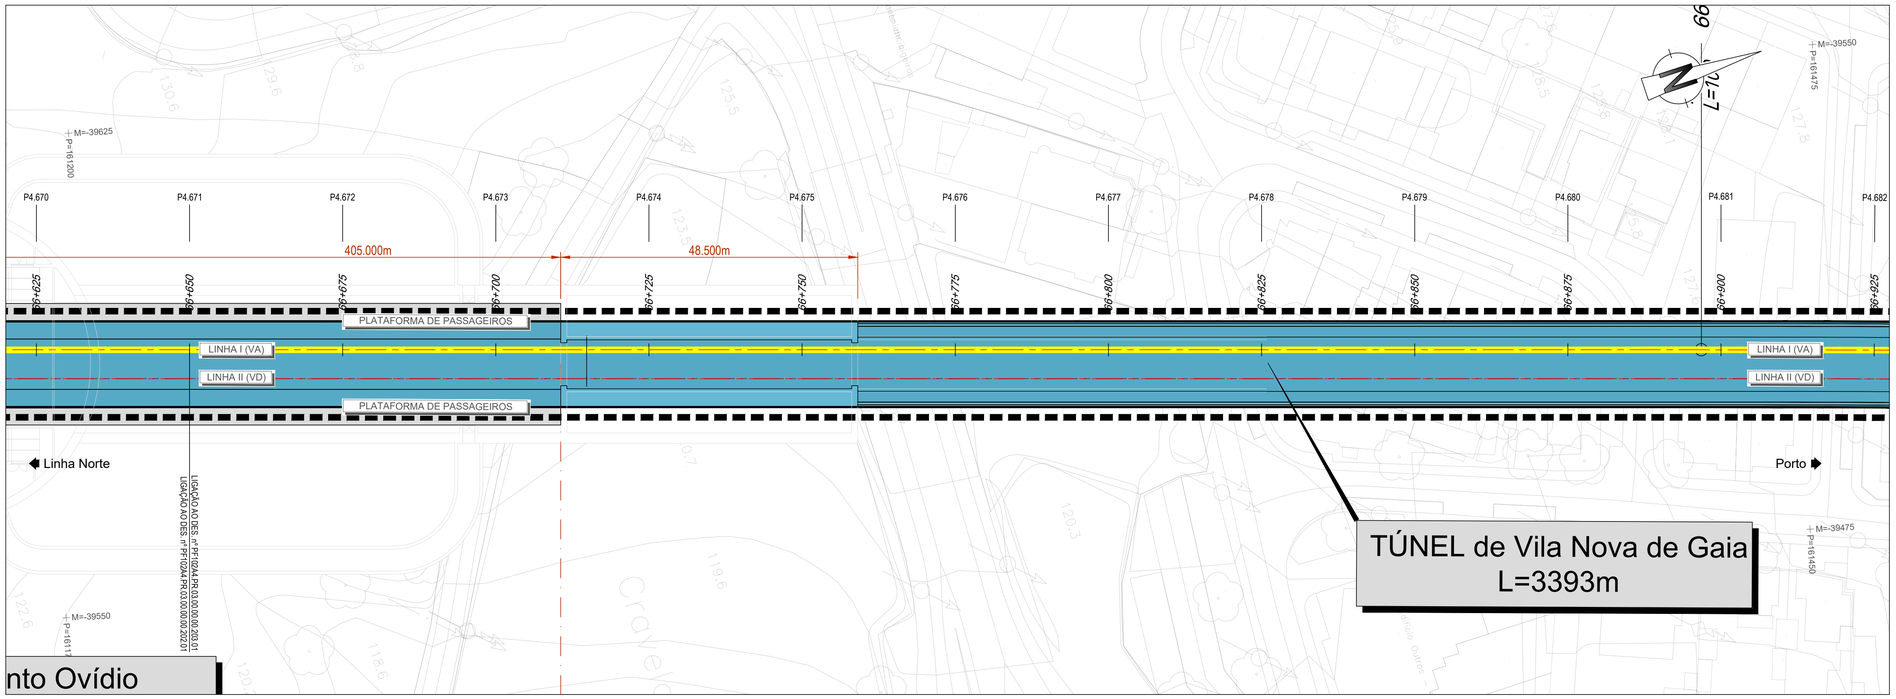


## LEGENDA

### PLANTA

- Eixo de Projeto (unifilar)
- Eixo de Representação de Perfil Longitudinal
- Saia de Escavação
- Saia de Aterro
- 43,85 / G2.2 — Poligonal de Apoio
- 1+000 / 1+100 — Marco Quilométrico / Hectométrico de projeto
- P4.xxx — Perfil Transversal
- AMV Projeto
- Traçado
- Passagem Superior / Inferior
- MURO — Muro
- Passagem Superior (PS)
- Passagem Inferior (PI)
- Acesso de Emergência ao Túnel
- Muro em Escavação
- Muro em Aterro
- Topo

### PERFIL LONGITUDINAL

- Rasante de projeto
- Terreno
- 15+000 / 15+500 — Marco Quilométrico / Hectométrico de projeto

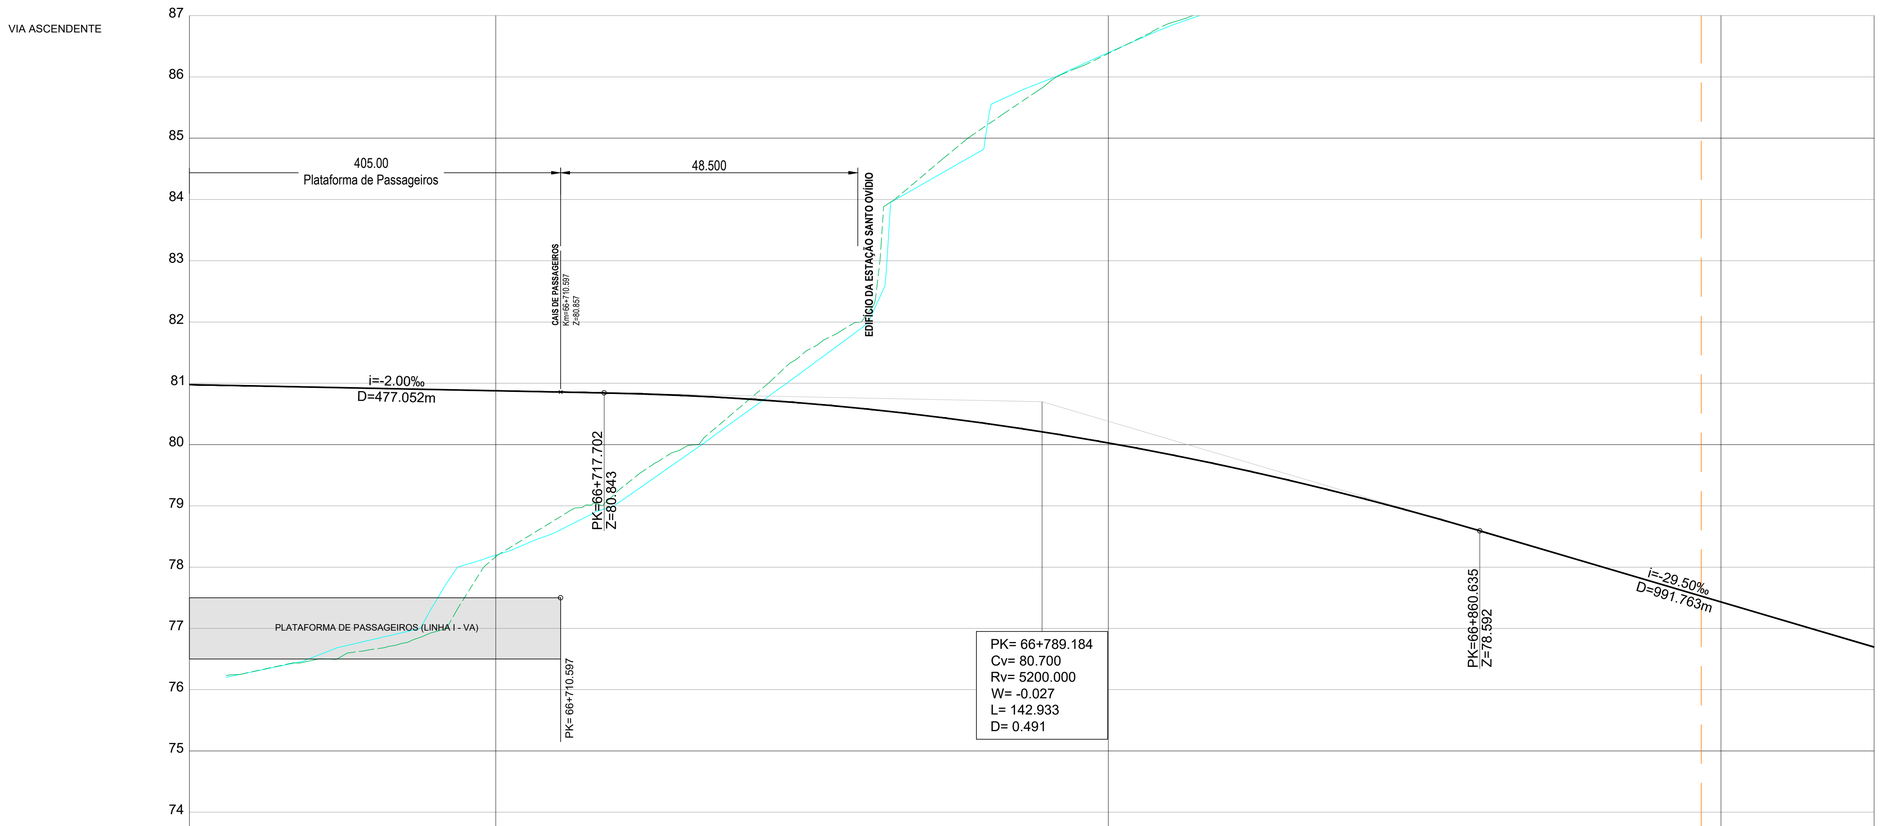


| | | |