


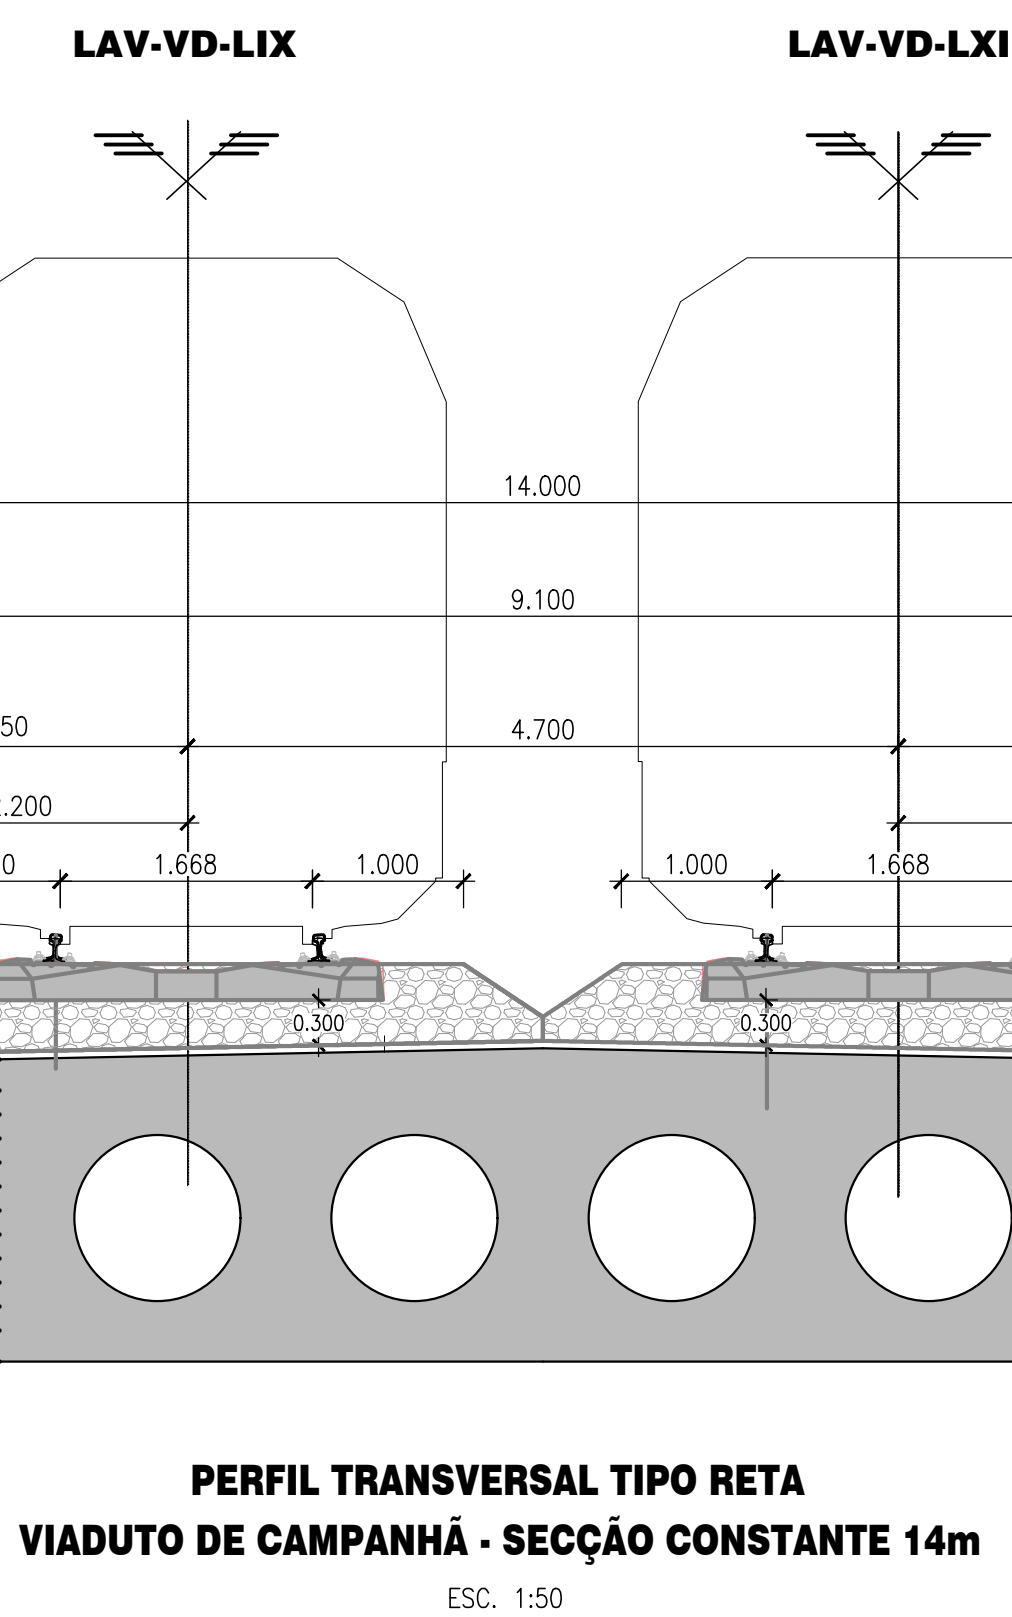

PERFIL TRANSVERSAL TIPO RETA
VIADUTO DE CAMPANHÃ - SECÇÃO CONSTANTE 14m
 ESC. 1:50

[illegible]