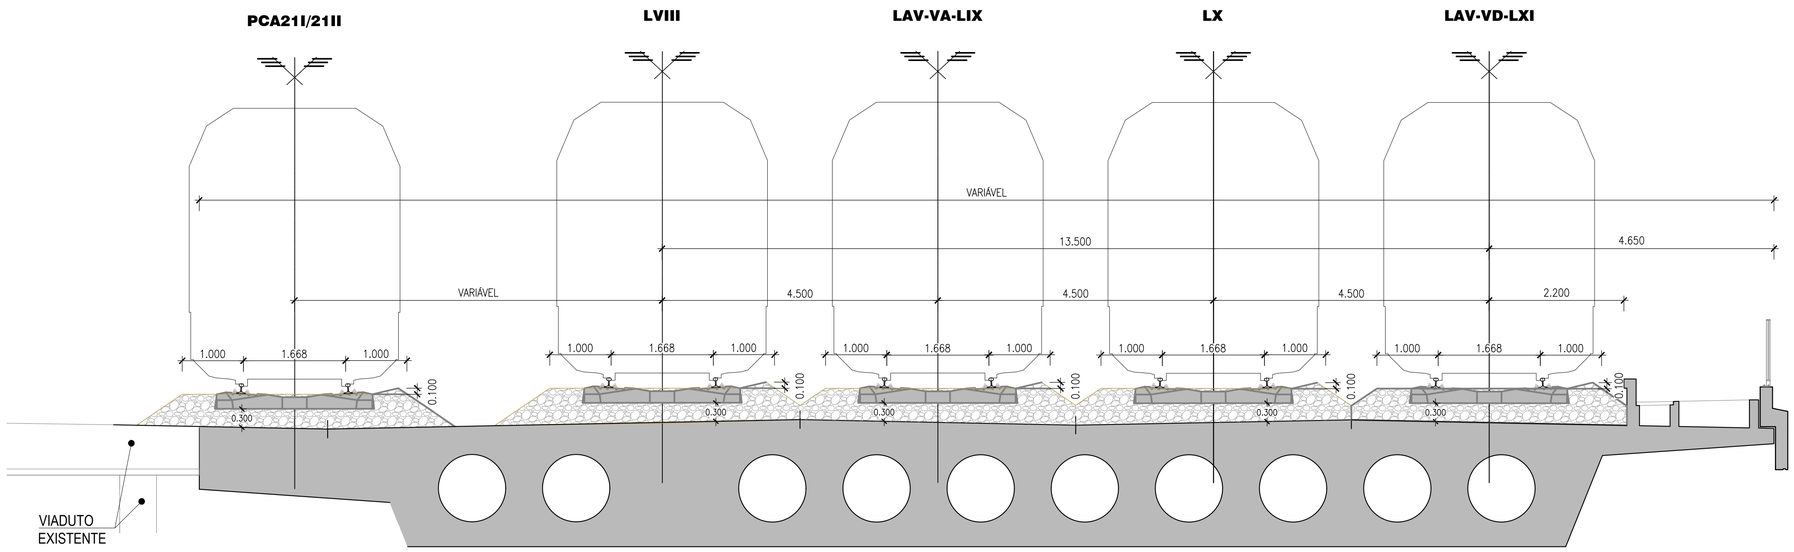

PERFIL TRANSVERSAL TIPO CURVA

VIADUTO DE CAMPANHÃ - SECÇÃO VARIÁVEL

ESC. 1:50

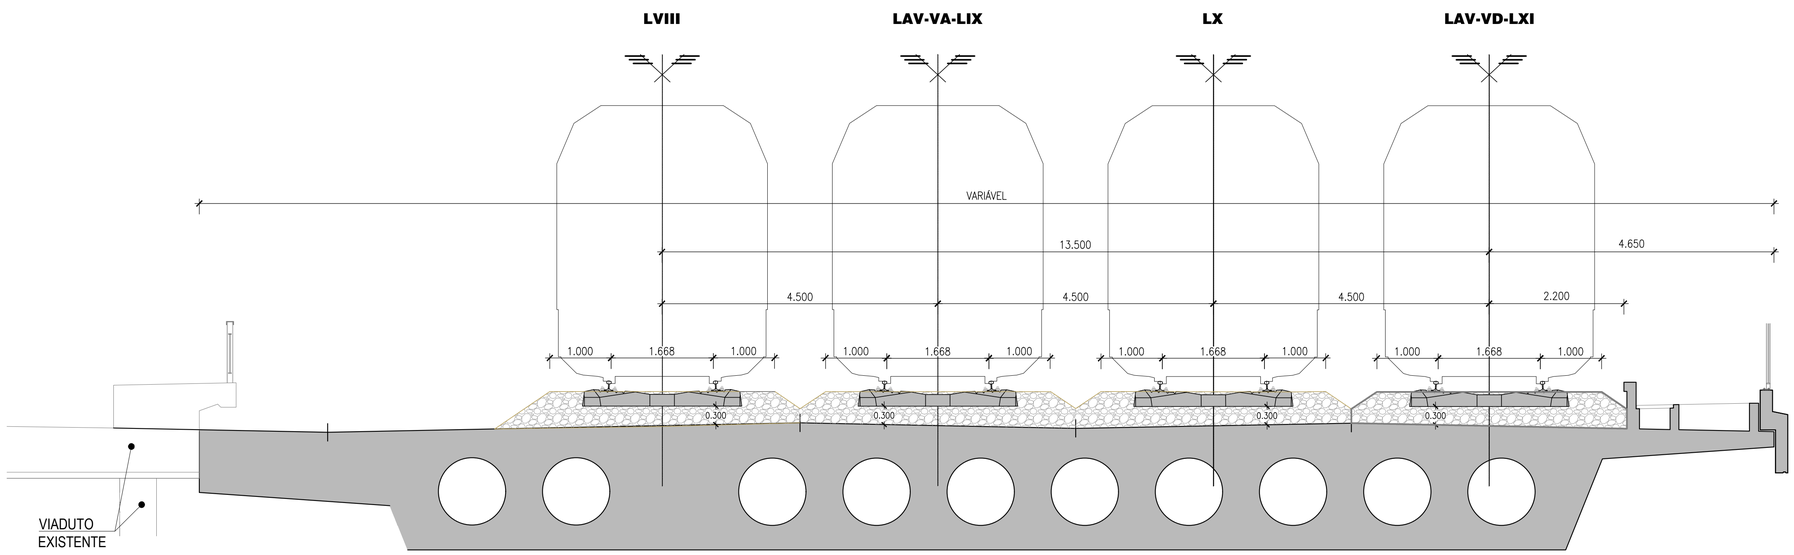

PERFIL TRANSVERSAL TIPO RETA

VIADUTO DE CAMPANHÃ - SECÇÃO VARIÁVEL

ESC. 1:50

Cofinanciado pela União Europeia

Rev.	Data	Descrição	Responsável
01	30.04.2026	Revisão Geral	
00	14.08.2025	Emissão inicial	ANA CARMONA

AVAN CONCESSÕES DE ALTA VELOCIDADE — AVACE NORTE

Infraestruturas de Portugal

O Gestor de Projeto	-
O Responsável Unidade	-
O Responsável Departamento	-
O Diretor	-
Órgão	Estudos e Projetos Ferroviários
Empreendimento	-
Fase	Projeto de Execução
Projeto	LINHA FERROVIÁRIA DE ALTA VELOCIDADE ENTRE PORTO (CAMPANHÃ) E LISBOA
Linha	TROÇO PORTO (CAMPANHÃ) A OIÃ - SUBTROÇO A5 - KM 69+589 AO KM 71+055
Local	ESTAÇÃO DE CAMPANHÃ
Especialidade	V03 - SUPERESTRUTURA DE VIA
Título do Desenho	PERFIS TRANSVERSAIS TIPO (FOLHA 2 / 3)
Código Projetista	-
Ficheiro	PF102A5.PR.03.00.00.00.002_004.01.DWG
Projetou	ANA CARMONA
Desenhou	NUNO SOBRAL
Validou	CARMINA COSTA
Código Desenho	PF102A5.PR.03.00.00.00.104.01
N.º Registo SAP	-
Data	14-08-2025
N.º de Ordem	VIA 003
Versão	01
Escalas	1:50

59x x 841