



VIAS GERAIS LAV
VIA BALASTRADA EM RETA
VALETA TRIANGULAR EM ESCAVAÇÃO

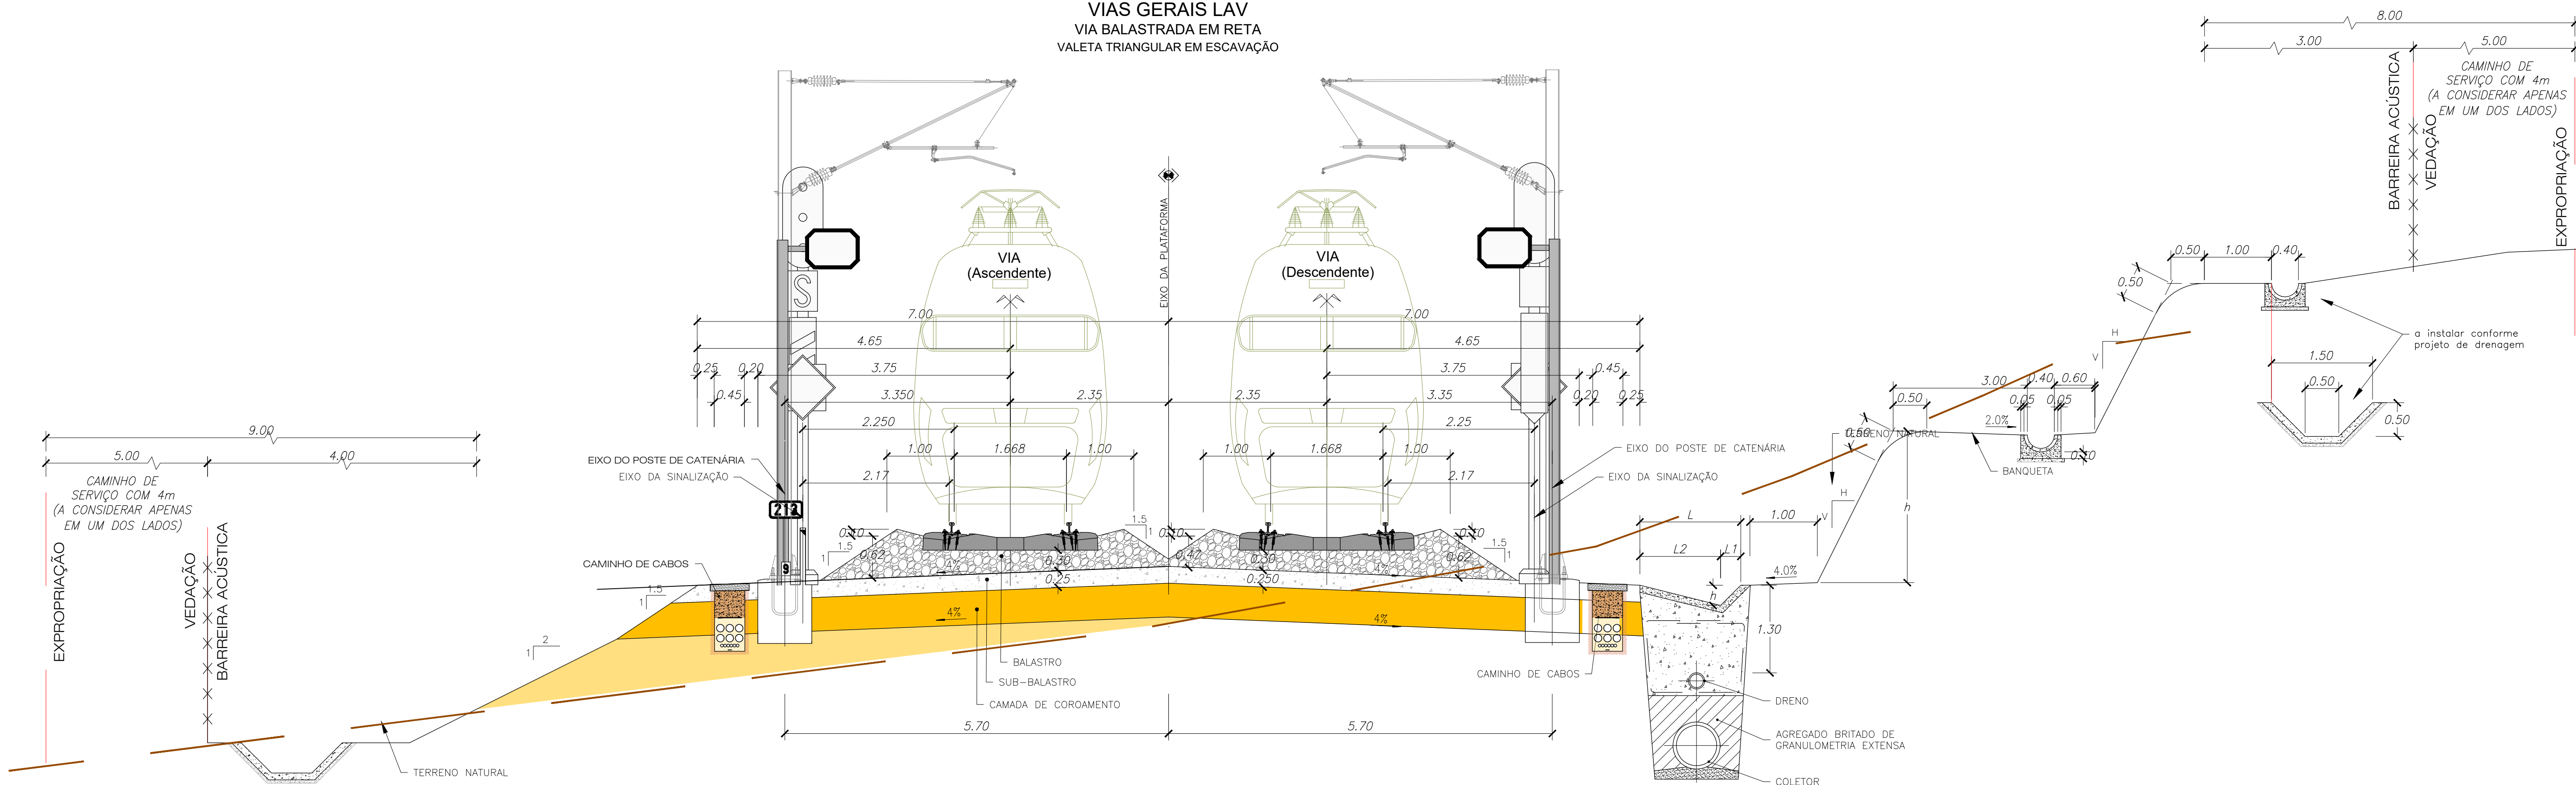

1. *PTc de acordo com a norma EN 15273-3, conforme o Caderno de Encargos.*
2. *Unidades em metros, exceto quando indicado outra unidade.*
3. *Em caso de coincidência de vedação e barreira acústica, a vedação remata no início e fim da barreira.*
4. *O limite de expropriação é indicativo e deverá ser confirmado no projeto específico de Expropriações.*

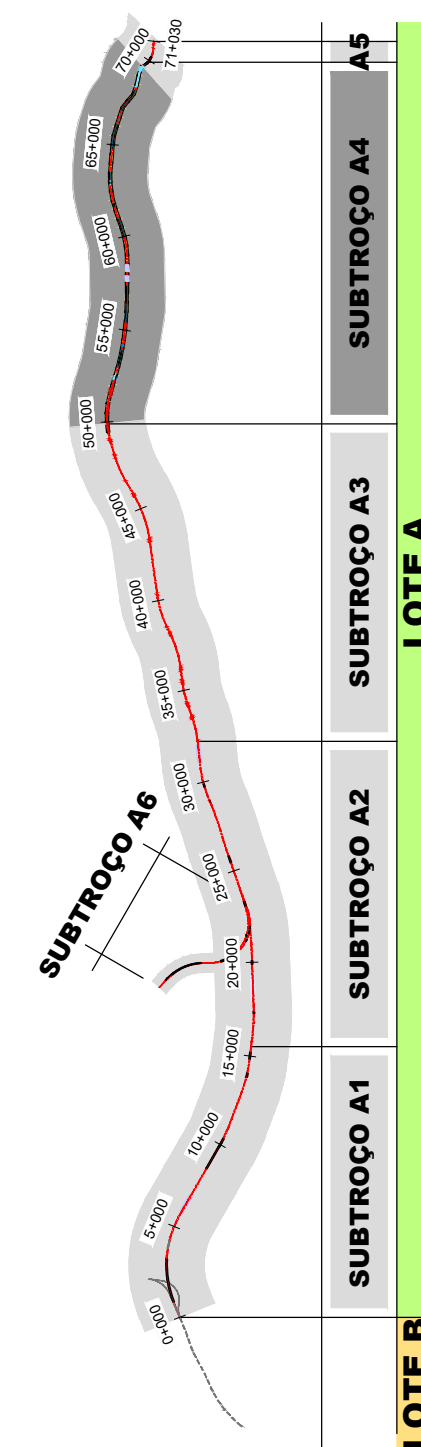

SISTEMA DE
REFERÊNCIA

PT-TM06 / ETRS 89

[illegible]