



VIAS GERAIS LAV
VIA BALASTRADA EM RETA
CONTENÇÃO LATERAL EM ESCAVAÇÃO

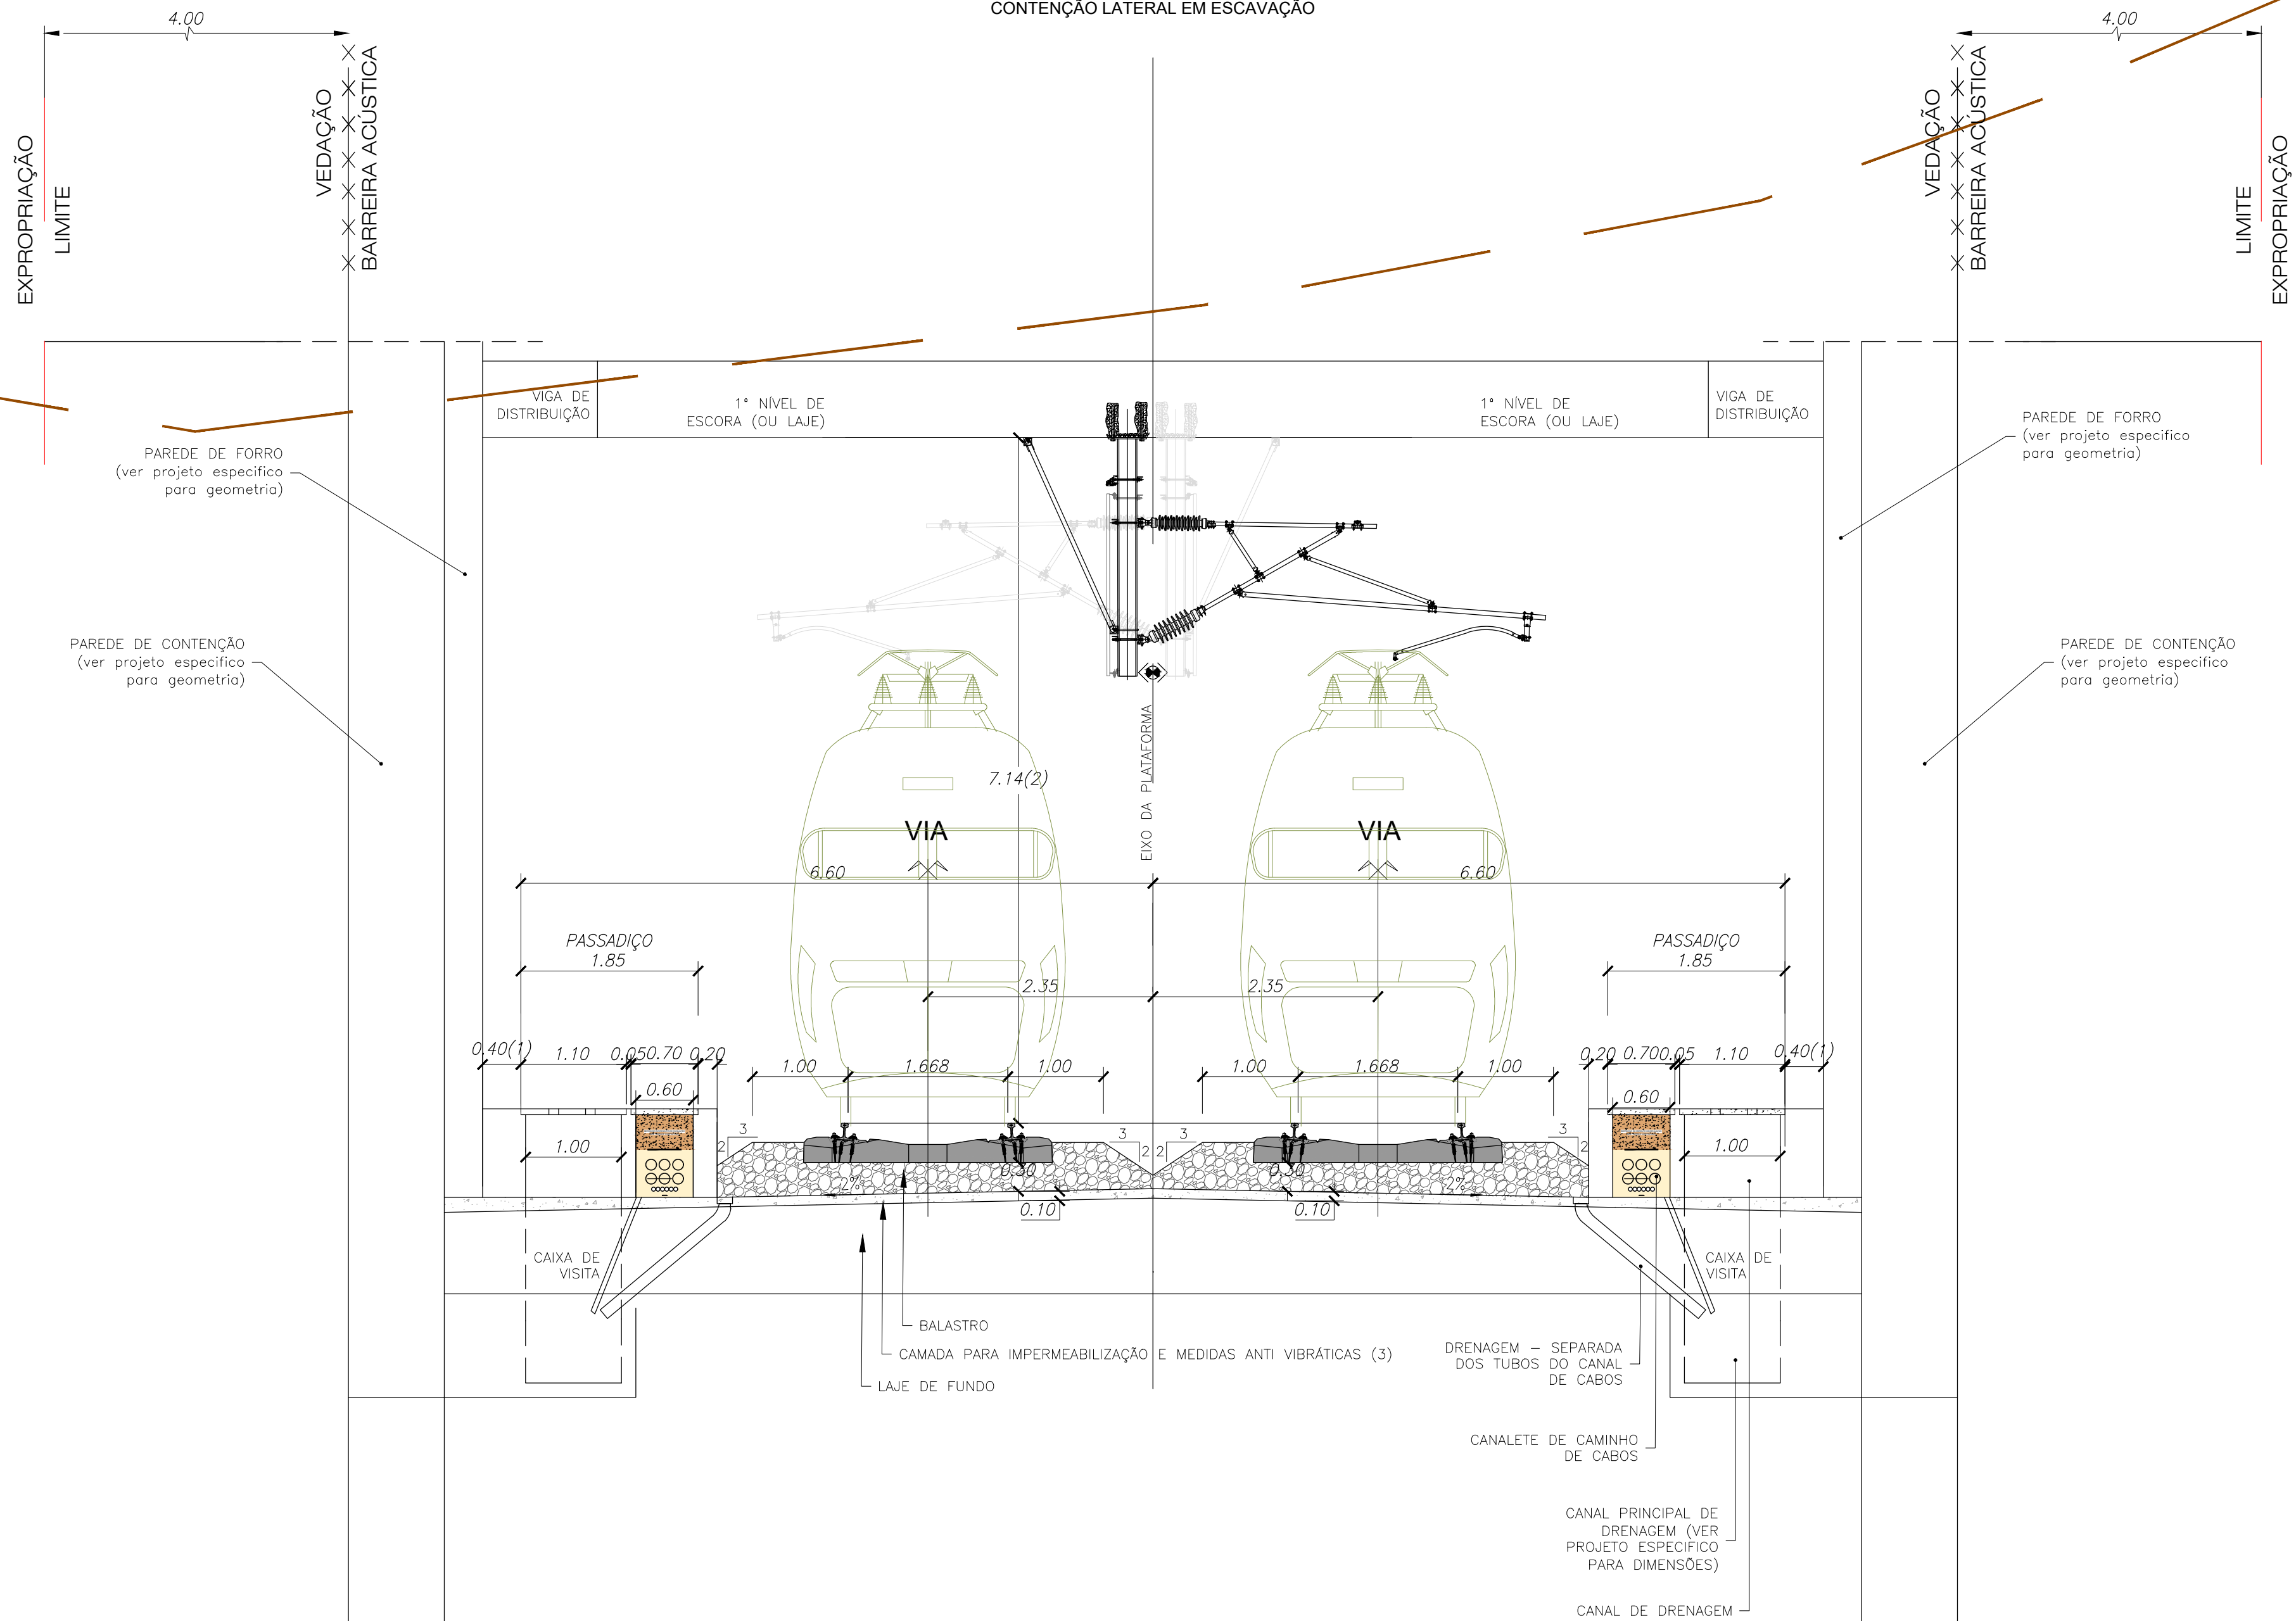

NOTA:

1. Largura para acomodar a não verticalidade do elemento de contenção vertical e outros elementos para redução de ruído, onde aplicável.
2. Valor aplicável apenas para velocidades superiores a 120km/h. Para velocidades menores, o valor a considerar deverá ser de 7,57m.
3. Espessura para acomodar a camada de Impermeabilização e as medidas minimizadoras de vibração (ver projeto específico – T10.02.04.08).
4. PTC de acordo com a norma EN 15273-3, conforme o Caderno de Encargos.
5. Unidades em metros, exceto quando indicado outra unidade.
6. Em caso de coincidência de vedação e barreira acústica, a vedação remata no início e fim da barreira.

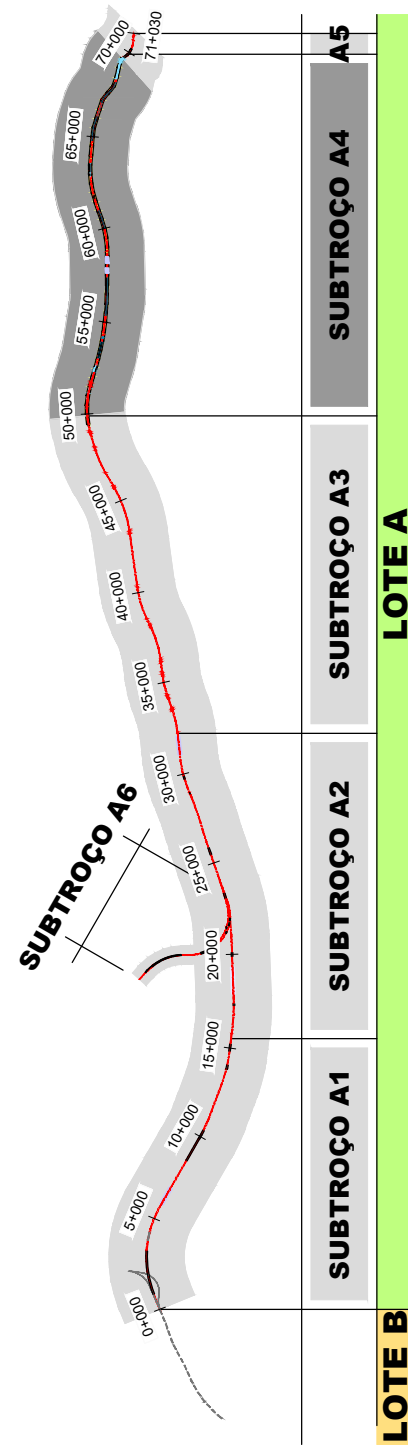

SISTEMA DE REFERÊNCIA

PT-TM06 / ETRS 89

[illegible]