


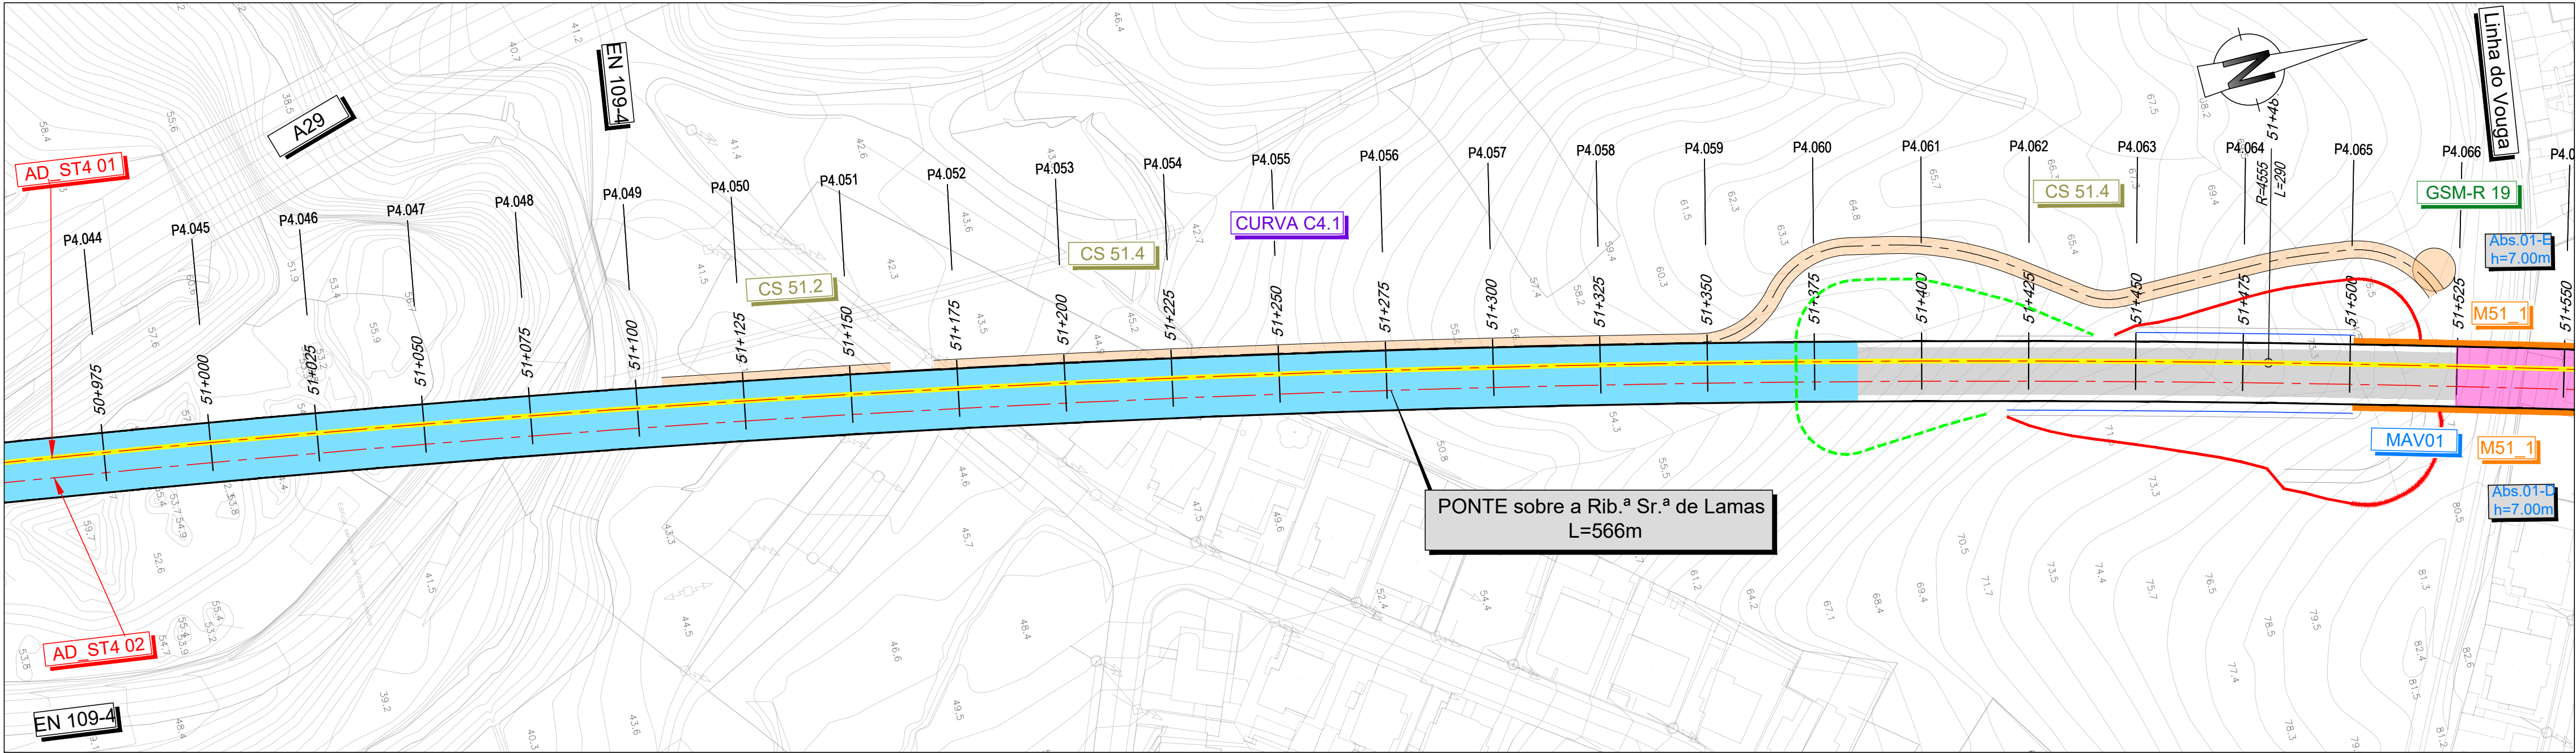

LEGENDA


PLANTA

- Eixo de Projeto (unifilar)
- Eixo de Representação de Perfil Longitudinal
- Saia de Escavação
- Saia de Aterro
- Poligonal de Apoio
- Marco Quilométrico / Hectométrico de projeto
- CURVA C4
- Curva
- P4. xxx
- Perfil Transversal
- AMV Projeto
- Túnel NATM (Mineiro)
- Túnel Cut & Cover
- Traçado
- Viaduto ou Ponte
- Contenção Fechada (CF)
- Contenção com Laje (CL)
- Passagem Hidráulica
- Passagem Superior / Inferior
- Ponte / Viaduto
- Muro em escavação
- Muro em aterro
- PIB
- Caminho de Serviço
- Passagem Superior (PS)
- Passagem Inferior (PI)
- Caminhos de Serviço
- Acesso de Emergência ao Túnel
- Muro em Escavação
- Muro em Aterro
- Muro/Talude em Betão Projetado
- Passagem Hidráulica

PERFIL LONGITUDINAL

- Rasante de projeto
- Terreno
- Marco Quilométrico / Hectométrico de projeto
- Cota de entrada ou saída das PH's
- Passagem Superior (PS)
- Passagem Inferior / Passagem Agrícola (PI / PA)
- Viaduto / Ponte
- Túnel


Nota:
Os PKs Início a Fim das Pontes, Viadutos e Túneis deverão ser confirmados no projeto específico de cada especialidade.

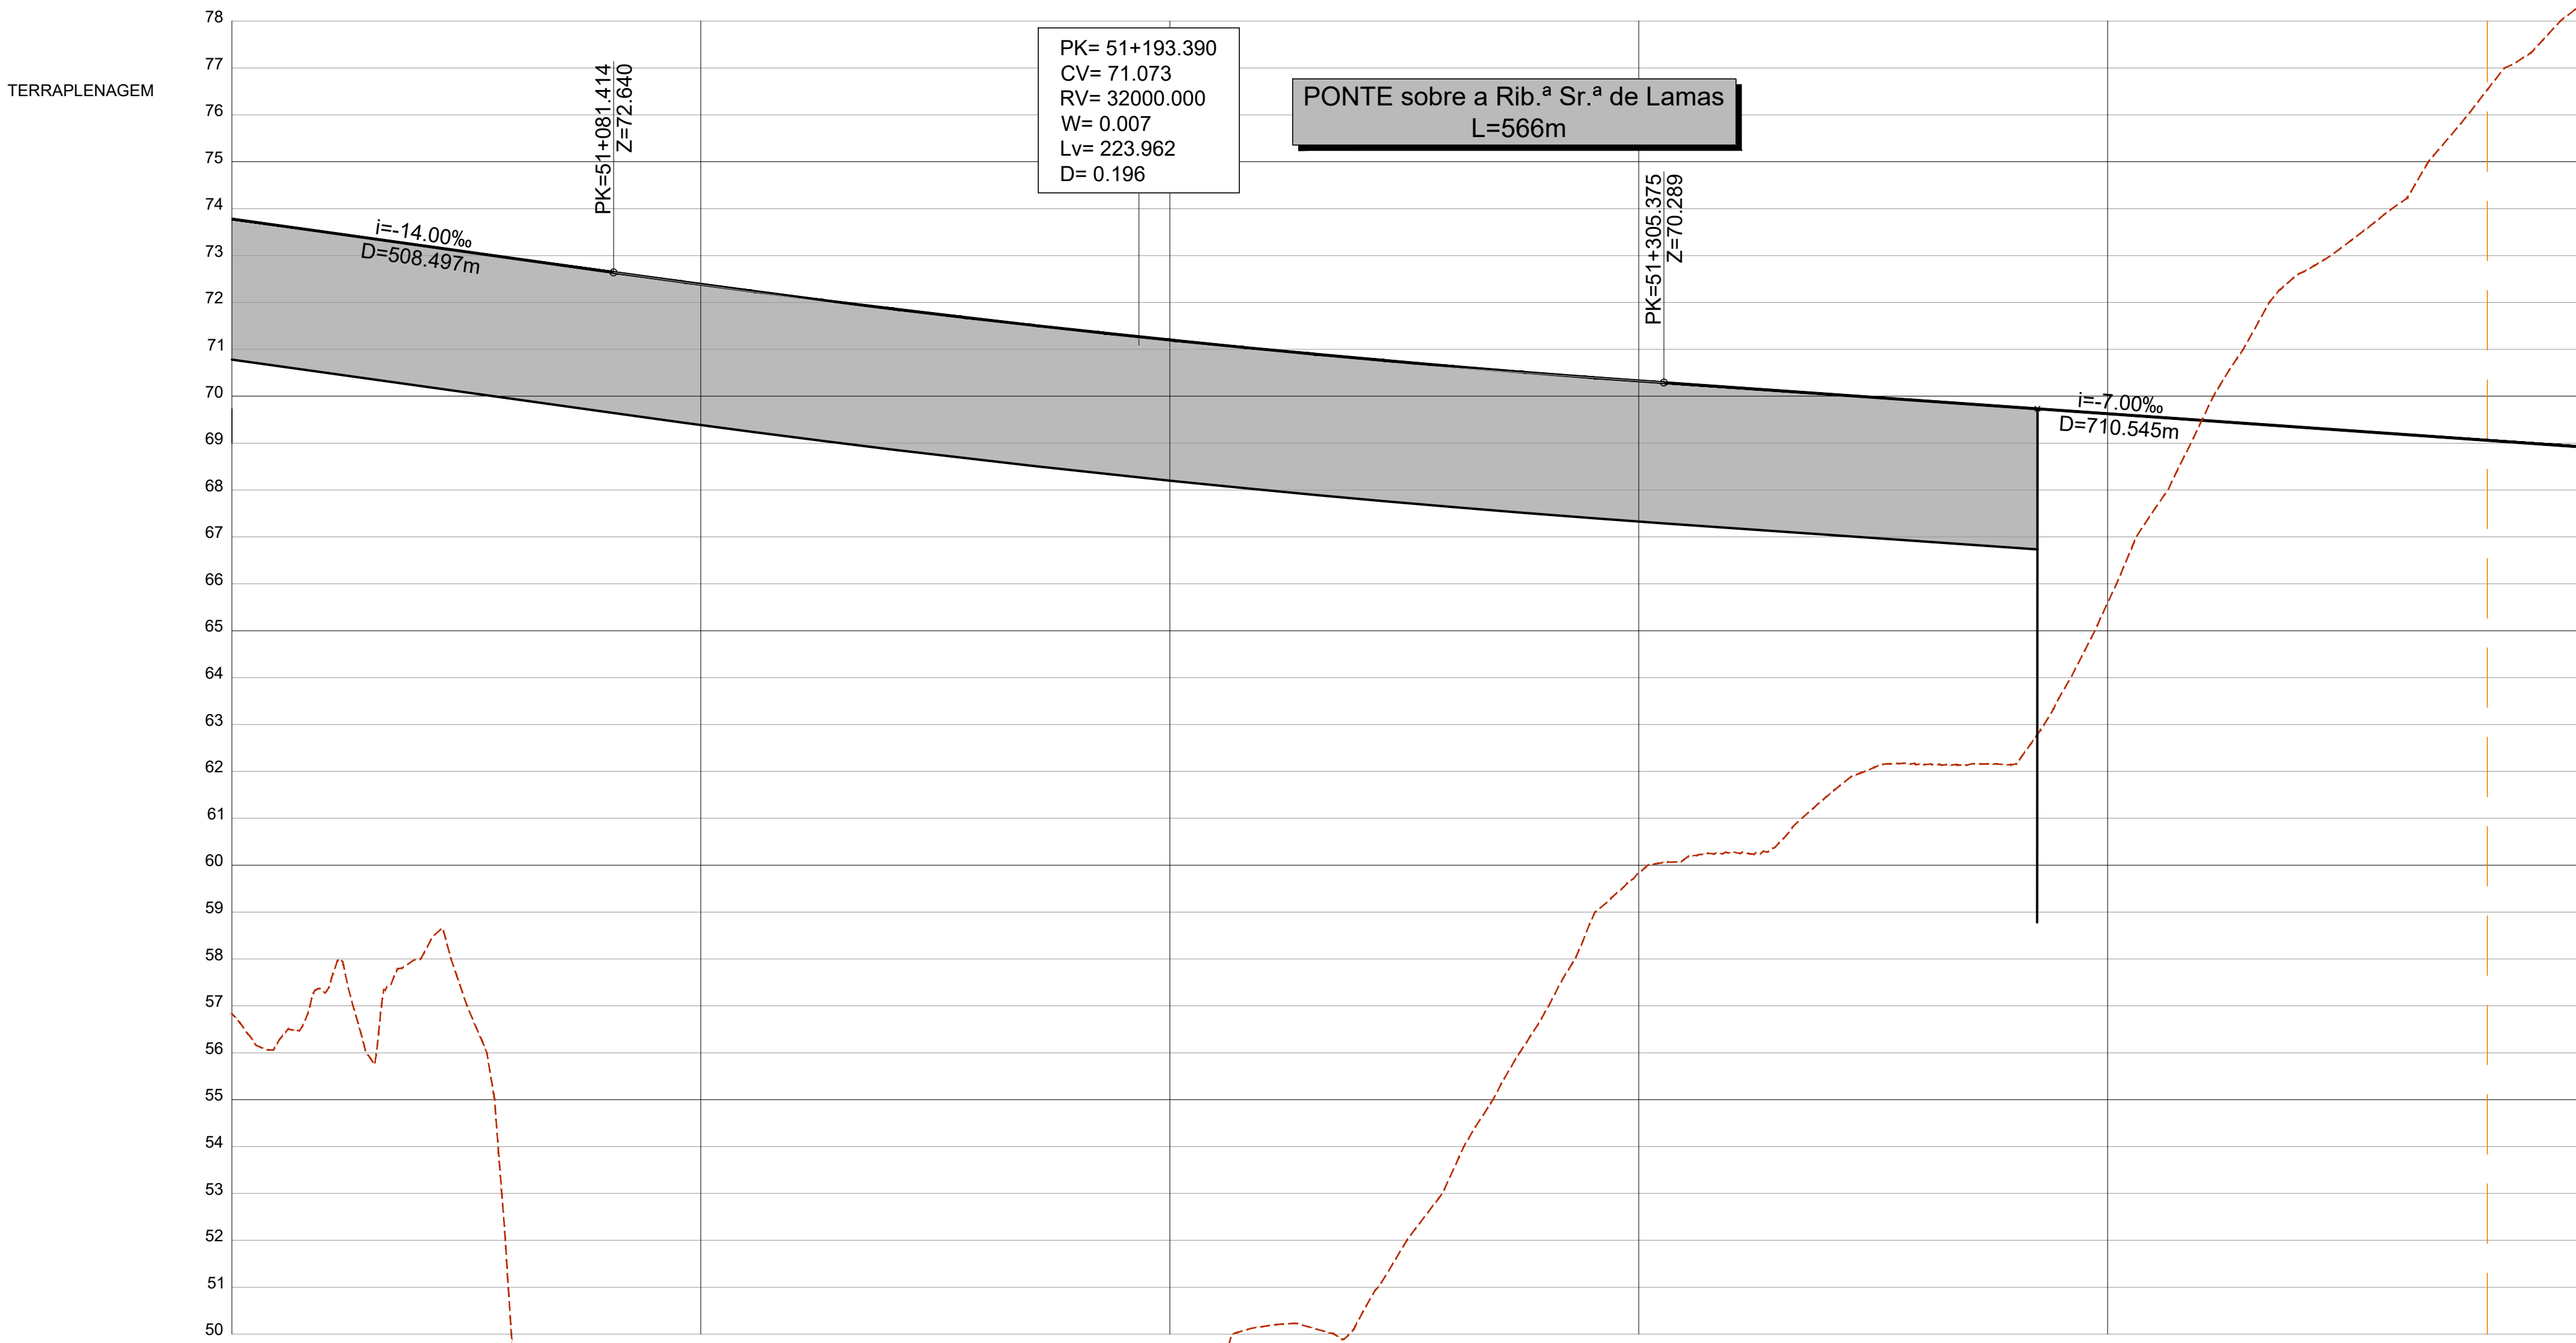

COTAS DO TERRENO	52.834	53.313	53.041	42.646	39.732	42.207	43.156	46.219	47.906	52.061	55.836	56.265	58.075	58.156	61.600	66.408	69.178	71.780	74.270
COTAS DA RASANTE (Fila Baixa)	73.780	73.430	73.080	72.730	72.386	72.060	71.754	71.467	71.200	70.952	70.724	70.516	70.327	70.151	69.976	69.801	69.626	69.451	69.276
PLATAFORMA	73.049	72.699	72.349	71.999	71.655	71.320	71.023	70.726	70.469	70.222	70.008	69.785	69.596	69.421	69.246	69.071	68.896	68.721	68.546
BASE SUBBALASTRO	Ponte sobre a Rib.ª Sr.ª de Lamas - ver tomo 2.1																		
BASE COROAMENTO	Ponte sobre a Rib.ª Sr.ª de Lamas - ver tomo 2.1																		
Nº PERFIS	P4.045	P4.046	P4.047	P4.048	P4.049	P4.050	P4.051	P4.052	P4.053	P4.054	P4.055	P4.056	P4.057	P4.058	P4.059	P4.060	P4.061	P4.062	P4.063
DISTÂNCIAS PARCIAIS	51+000	25.000	25.000	25.000	25.000	25.000	25.000	25.000	25.000	25.000	25.000	25.000	25.000	25.000	25.000	25.000	25.000	25.000	25.000
HECTOMETRAGEM PROJETO	51+000	51+100	51+200	51+300	51+400	51+500													
ZONAMENTO PLATAFORMA	-	-	-	-	-	-	-	-	-	-	-	-	-	-	-	-	-	-	-
DEC. / SAN. / ESC. (m)	-	-	-	-	-	-	-	-	-	-	-	-	-	-	-	-	-	-	-
ESCAVABILIDADE (Mec./Exp.)	-	-	-	-	-	-	-	-	-	-	-	-	-	-	-	-	-	-	-
DRENAGEM INTERNA	-	-	-	-	-	-	-	-	-	-	-	-	-	-	-	-	-	-	-
GEOMETRIA DE TALUDES (V.H.)	-	-	-	-	-	-	-	-	-	-	-	-	-	-	-	-	-	-	-
E OBRAS DE CONTENÇÃO	-	-	-	-	-	-	-	-	-	-	-	-	-	-	-	-	-	-	-
SUB-BALASTRO / BALASTRO (m)	- / 0.30 m	- / 0.30 m	- / 0.30 m	- / 0.30 m	- / 0.30 m	- / 0.30 m	- / 0.30 m	- / 0.30 m	- / 0.30 m	- / 0.30 m	- / 0.30 m	- / 0.30 m	- / 0.30 m	- / 0.30 m	- / 0.30 m	- / 0.30 m	- / 0.30 m	- / 0.30 m	- / 0.30 m
CAMADA DE COROAMENTO	-	-	-	-	-	-	-	-	-	-	-	-	-	-	-	-	-	-	-
MEDIDAS DE REFORÇO	-	-	-	-	-	-	-	-	-	-	-	-	-	-	-	-	-	-	-

SUBTROÇO A4

Esquema de Folhas e Diagrama de Velocidades

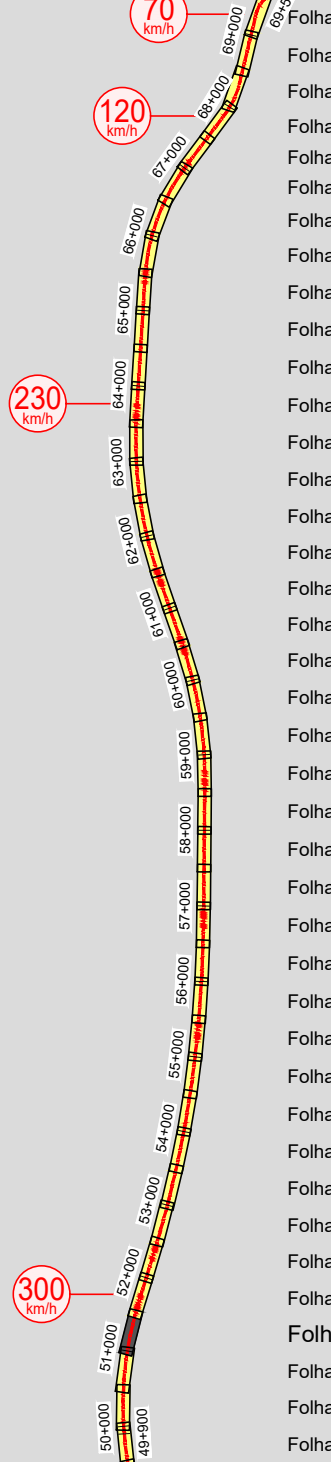

SISTEMA DE REFERÊNCIA
PT-TM06 / ETRS 89

Cofinanciado pela
União Europeia

AVAN
CONCESSÕES DE ALTA VELOCIDADE

--	--	