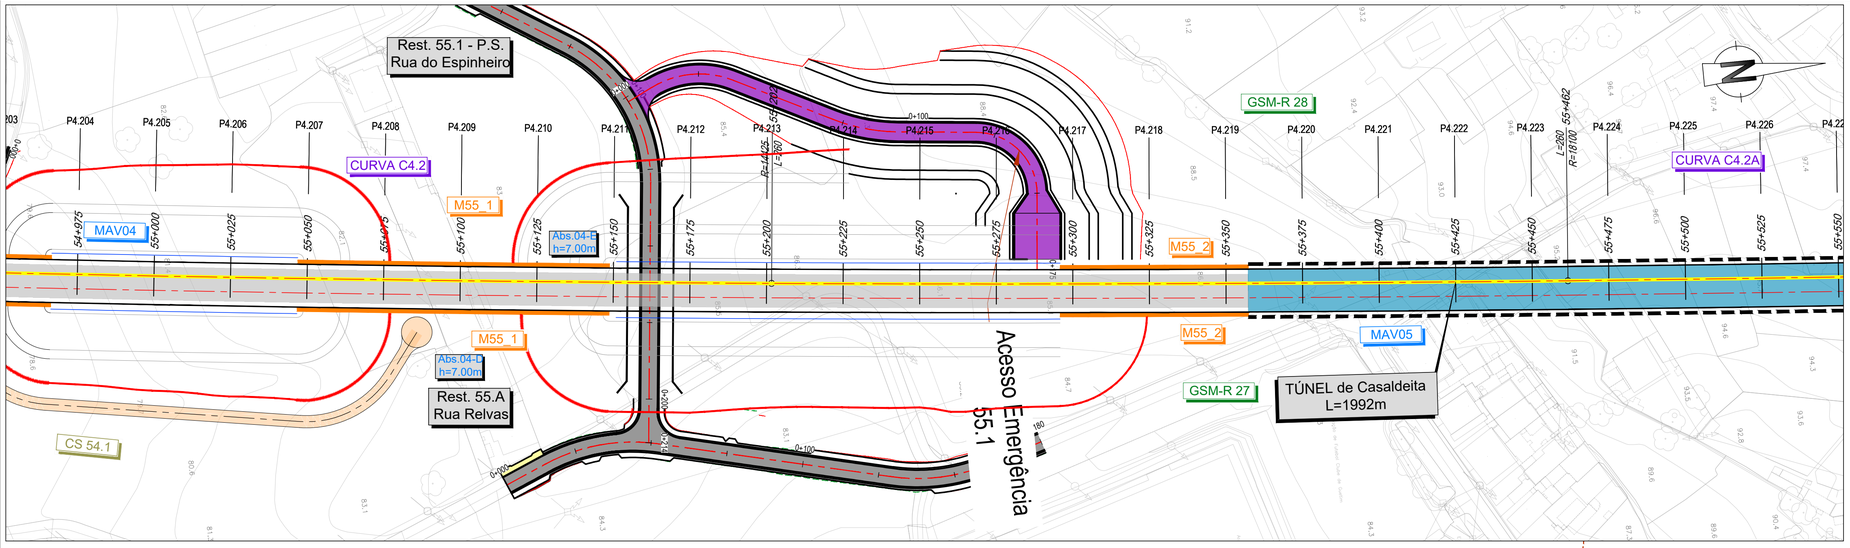
Rest. 55.1 - P.S.
Rua do Espinheiro
CURVA C4.2
M55_1
MAV04
Abs.04-E
h=7.00m
Abs.04-D
h=7.00m
Rest. 55.A
Rua Relvas
CS 54.1
GSM-R 28
GSM-R 27
M55_2
MAV05
CURVA C4.2A
TÚNEL de Casaldeita
L=1992m
Acesso Emergência
55.1
P4.204
P4.205
P4.206
P4.207
P4.208
P4.209
P4.210
P4.211
P4.212
P4.213
P4.214
P4.215
P4.216
P4.217
P4.218
P4.219
P4.220
P4.221
P4.222
P4.223
P4.224
P4.225
P4.226
54+975
55+000
55+025
55+050
55+075
55+100
55+125
55+150
55+175
55+200
55+225
55+250
55+275
55+300
55+325
55+350
55+375
55+400
55+425
55+450
55+475
55+500
55+525
55+550

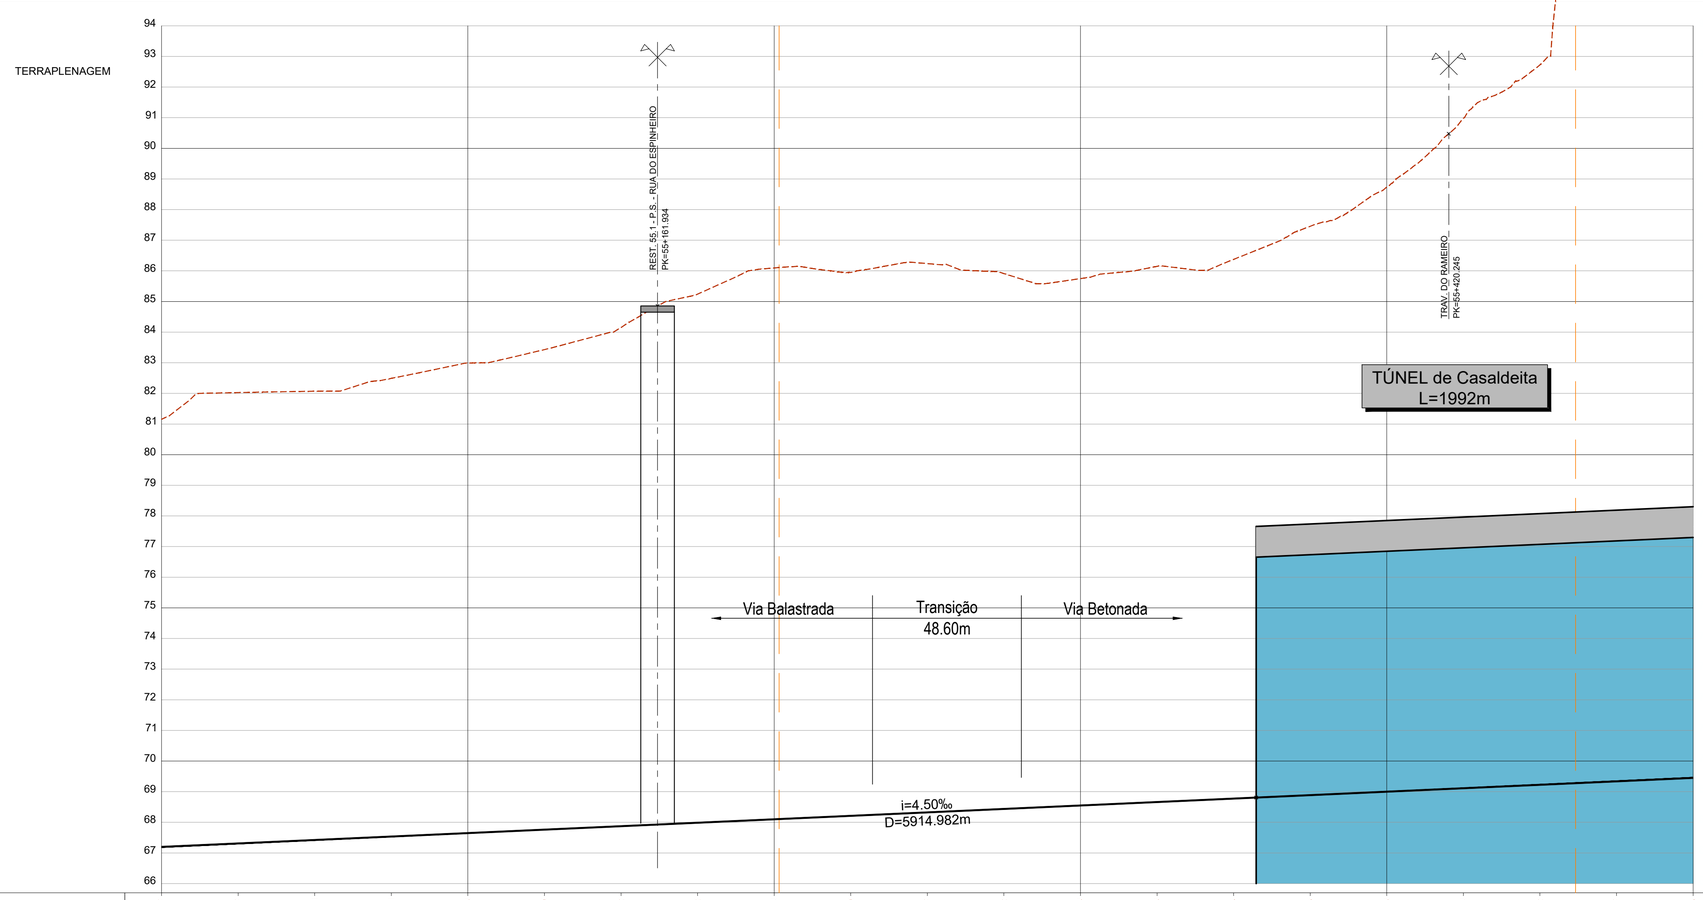
TERRAPLENAGEM
REST. 55.1 - P.S. - RUA DO ESPINHEIRO
PK=55+161.934
TRAV. DO RAMEIRO
PK=55+420.245
TÚNEL de Casaldeita
L=1992m
Via Balastrada
Transição
48.60m
Via Betonada
i=4.50‰
D=5914.982m

| | | |