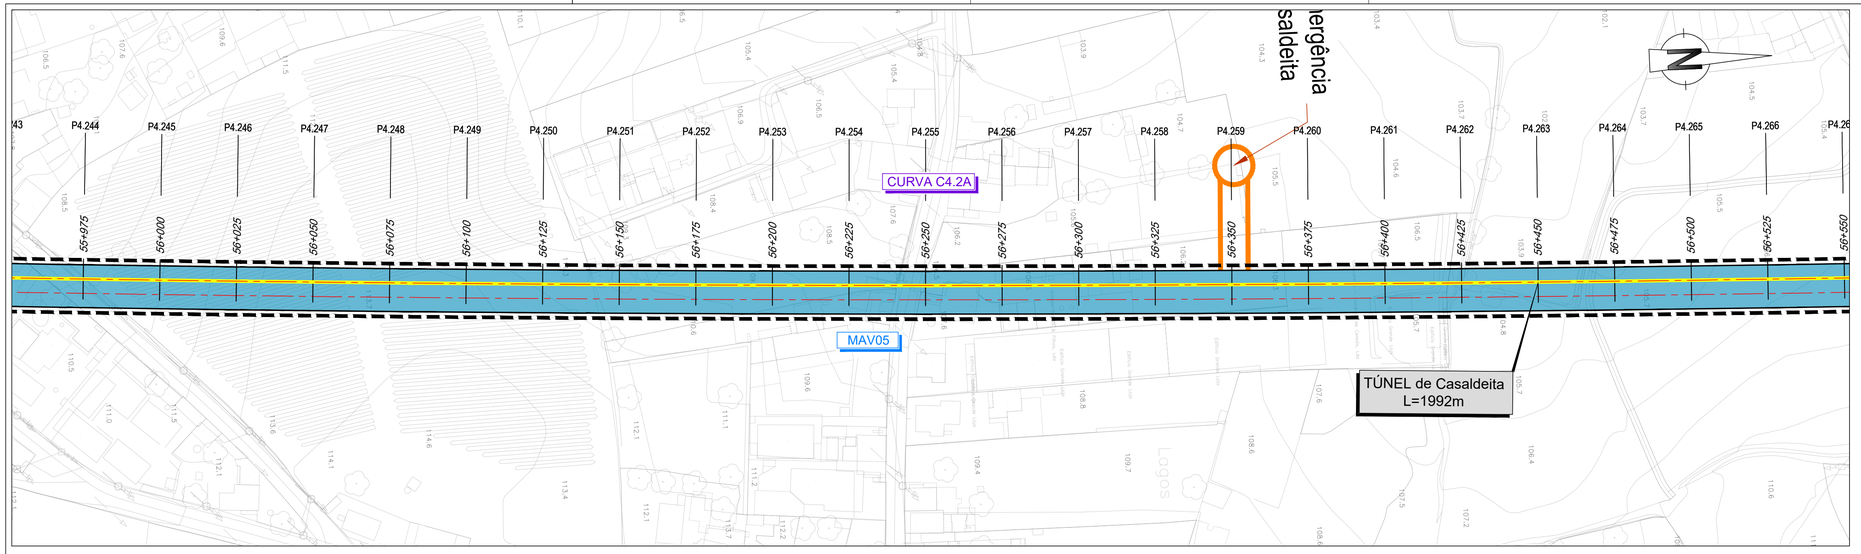
P4.244
P4.245
P4.246
P4.247
P4.248
P4.249
P4.250
P4.251
P4.252
P4.253
P4.254
P4.255
P4.256
P4.257
P4.258
P4.259
P4.260
P4.261
P4.262
P4.263
P4.264
P4.265
P4.266
55+975
56+000
56+025
56+050
56+075
56+100
56+125
56+150
56+175
56+200
56+225
56+250
56+275
56+300
56+325
56+350
56+375
56+400
56+425
56+450
56+475
56+500
56+525
56+550
CURVA C4.2A
MAV05
TÚNEL de Casaldeita
L=1992m

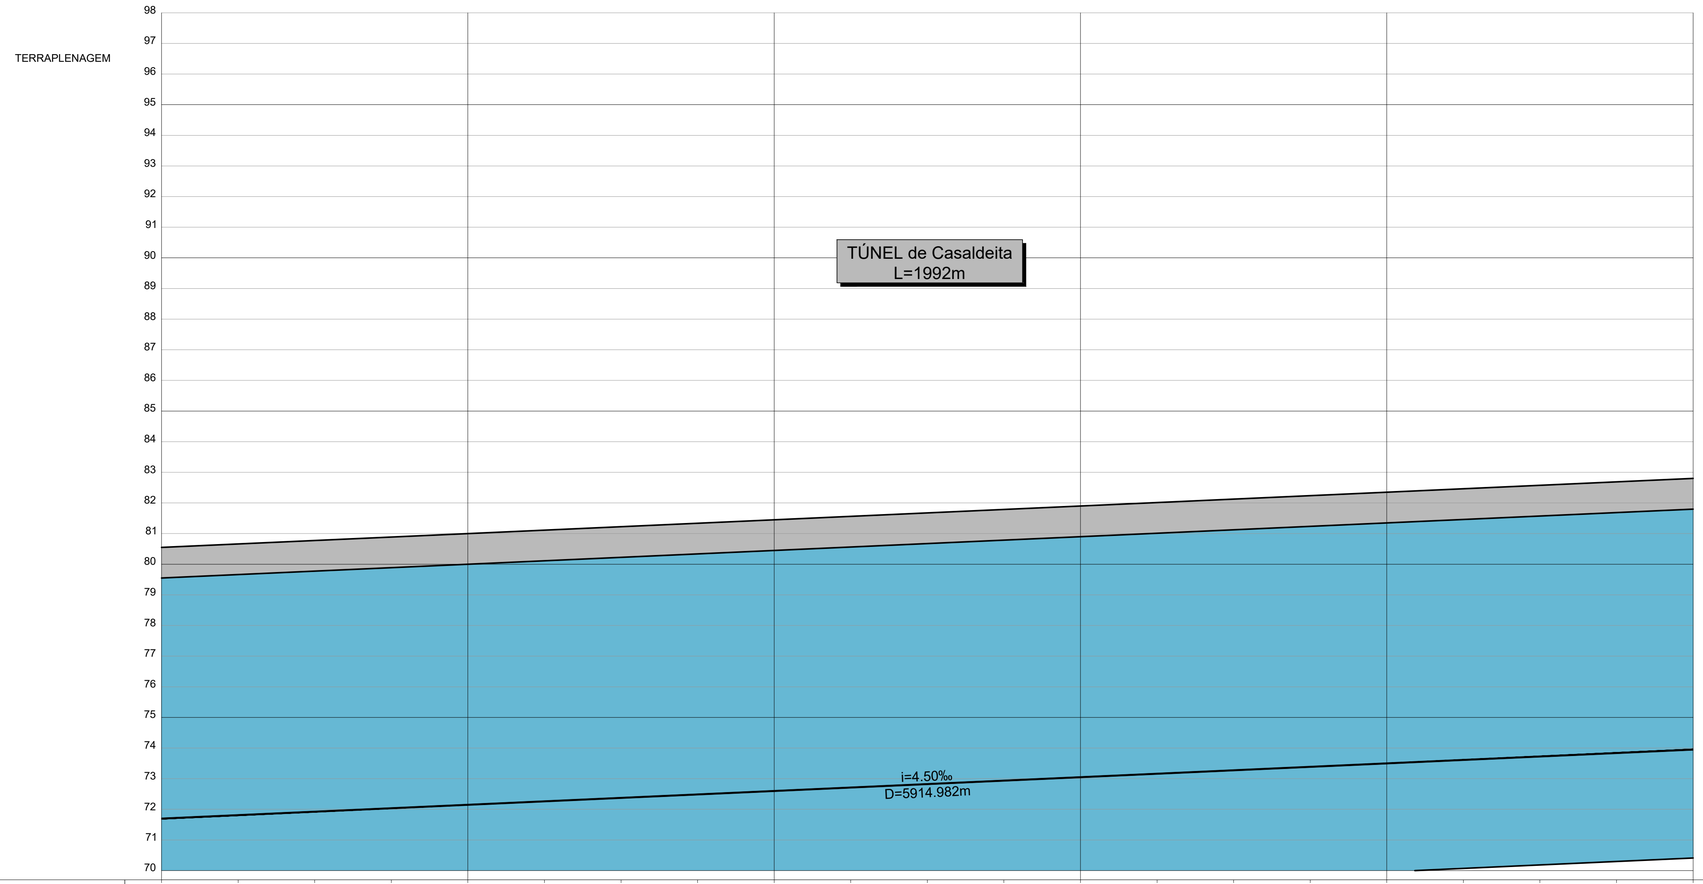
TERRAPLENAGEM
TÚNEL de Casaldeita
L=1992m
i=4,50‰
D=5914.982m

| | | |