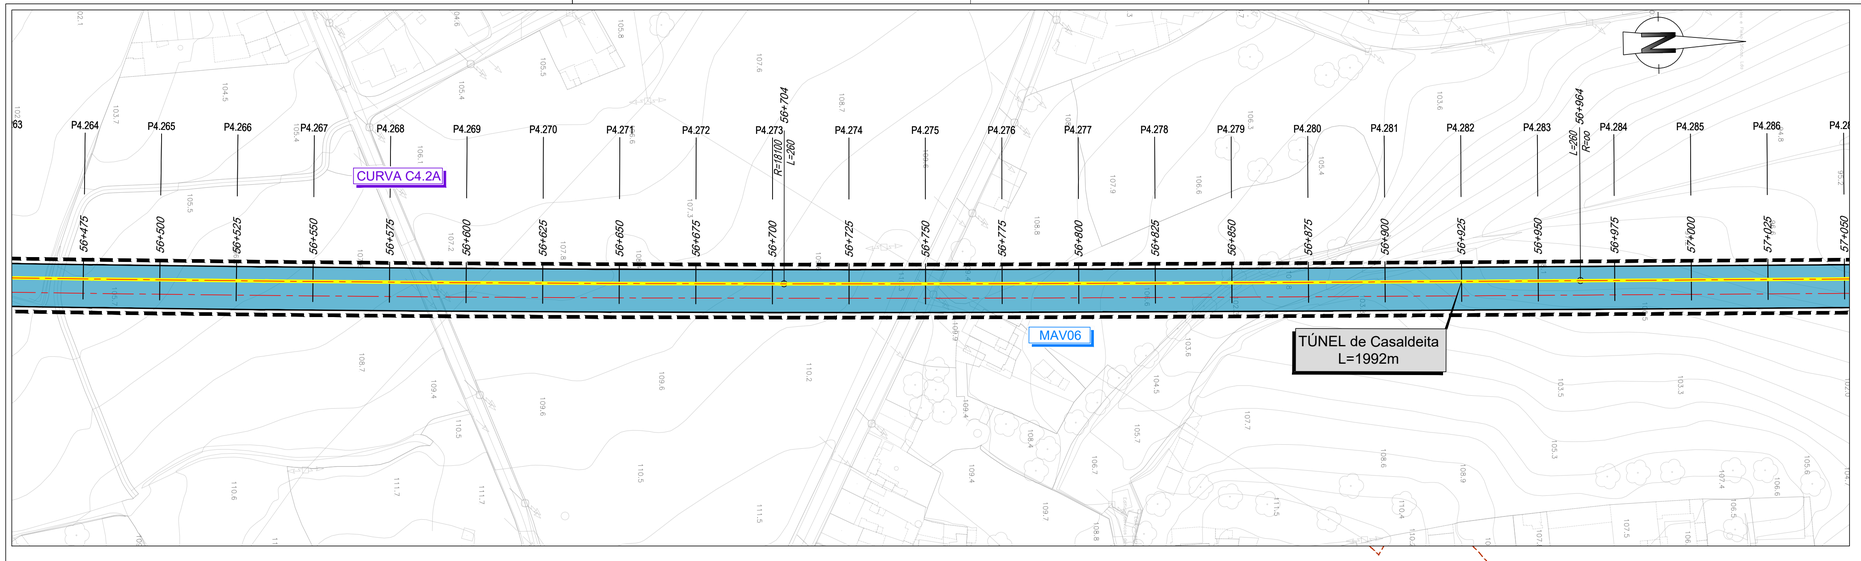
P4.264
P4.265
P4.266
P4.267
P4.268
P4.269
P4.270
P4.271
P4.272
P4.273
P4.274
P4.275
P4.276
P4.277
P4.278
P4.279
P4.280
P4.281
P4.282
P4.283
P4.284
P4.285
P4.286
56+475
56+500
56+525
56+550
56+575
56+600
56+625
56+650
56+675
56+700
56+725
56+750
56+775
56+800
56+825
56+850
56+875
56+900
56+925
56+950
56+975
57+000
57+025
57+050
CURVA C4.2A
R=1810
L=280
56+704
L=280
R=20
56+964
MAV06
TÚNEL de Casaldeita
L=1992m

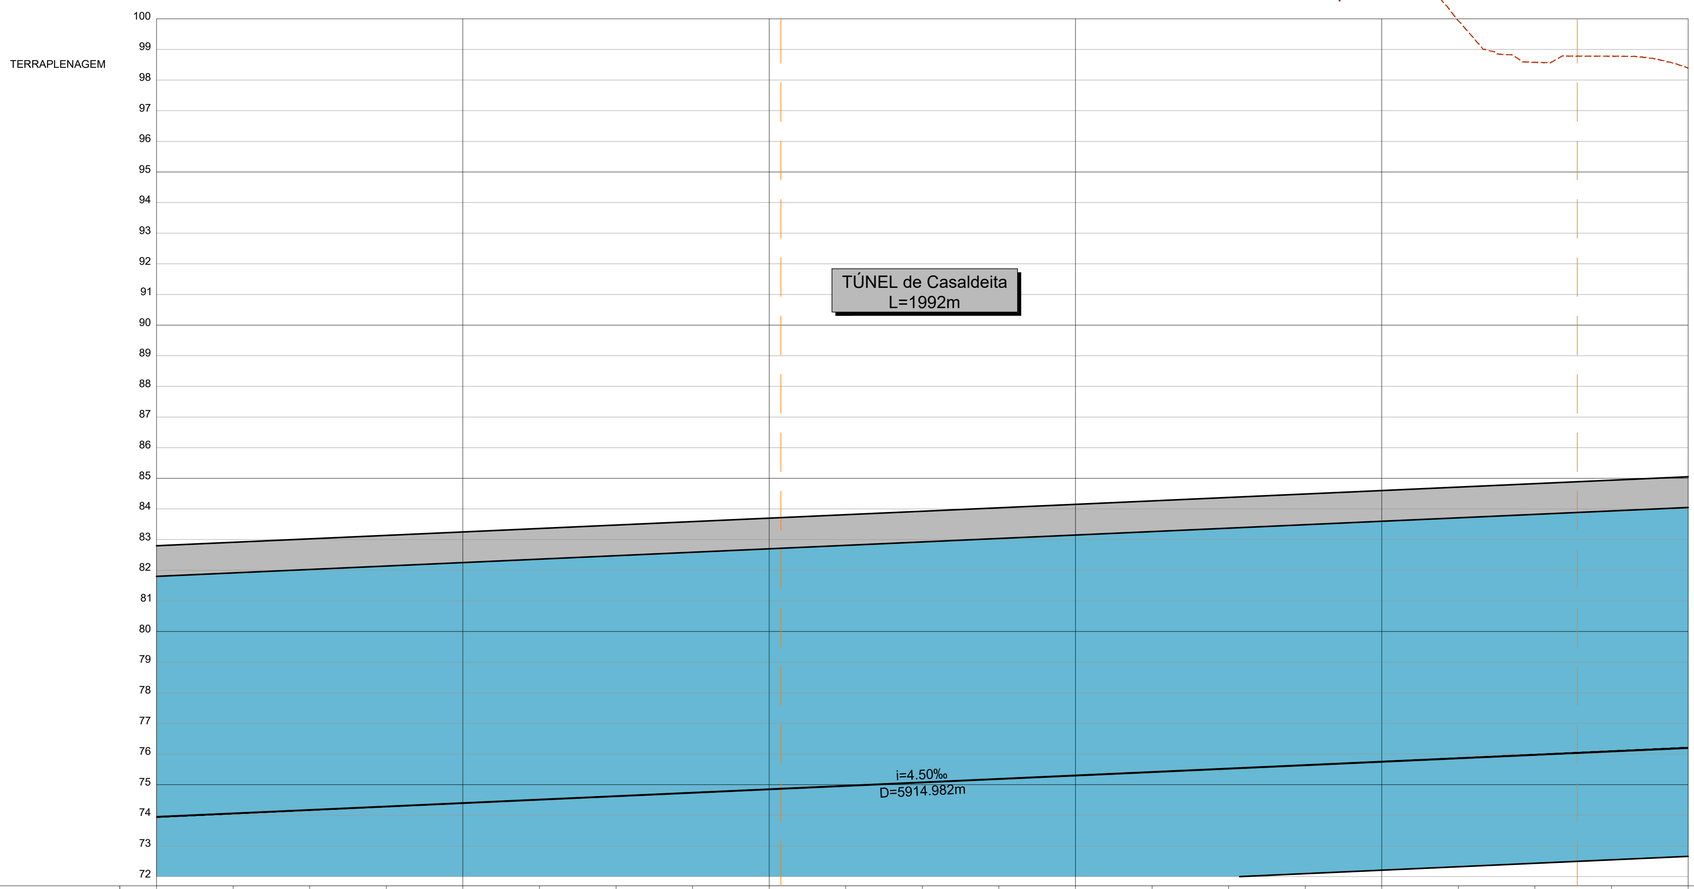
TERRAPLENAGEM
100
99
98
97
96
95
94
93
92
91
90
89
88
87
86
85
84
83
82
81
80
79
78
77
76
75
74
73
72
TÚNEL de Casaldeita
L=1992m
i=4.50‰
D=5914.982m

| | | |