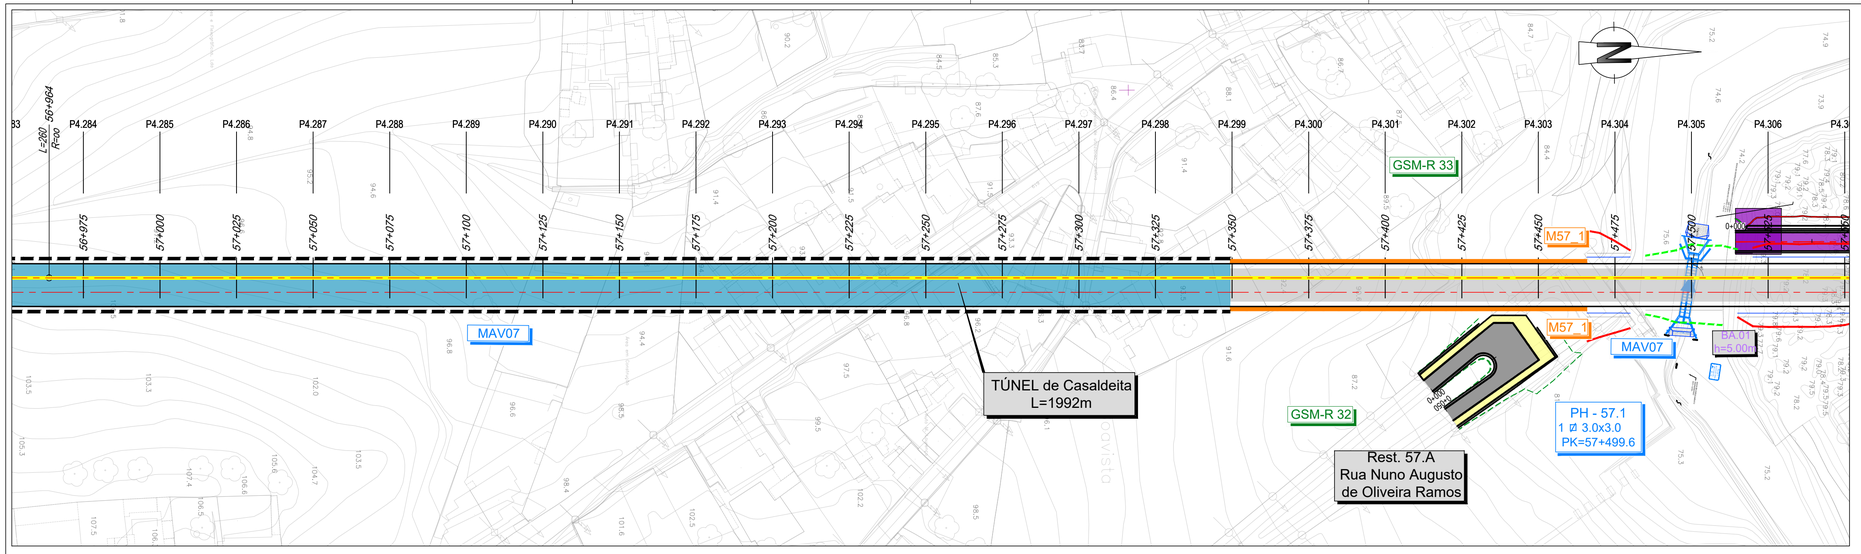
P4.284
P4.285
P4.286
P4.287
P4.288
P4.289
P4.290
P4.291
P4.292
P4.293
P4.294
P4.295
P4.296
P4.297
P4.298
P4.299
P4.300
P4.301
P4.302
P4.303
P4.304
P4.305
P4.306
56+975
57+000
57+025
57+050
57+075
57+100
57+125
57+150
57+175
57+200
57+225
57+250
57+275
57+300
57+325
57+350
57+375
57+400
57+425
57+450
57+475
57+500
GSM-R 33
GSM-R 32
M57_1
MAV07
BA.01
D=5.00m
PH - 57.1
1 Ø 3.0x3.0
PK=57+499.6
TÚNEL de Casaldeita
L=1992m
Rest. 57.A
Rua Nuno Augusto
de Oliveira Ramos

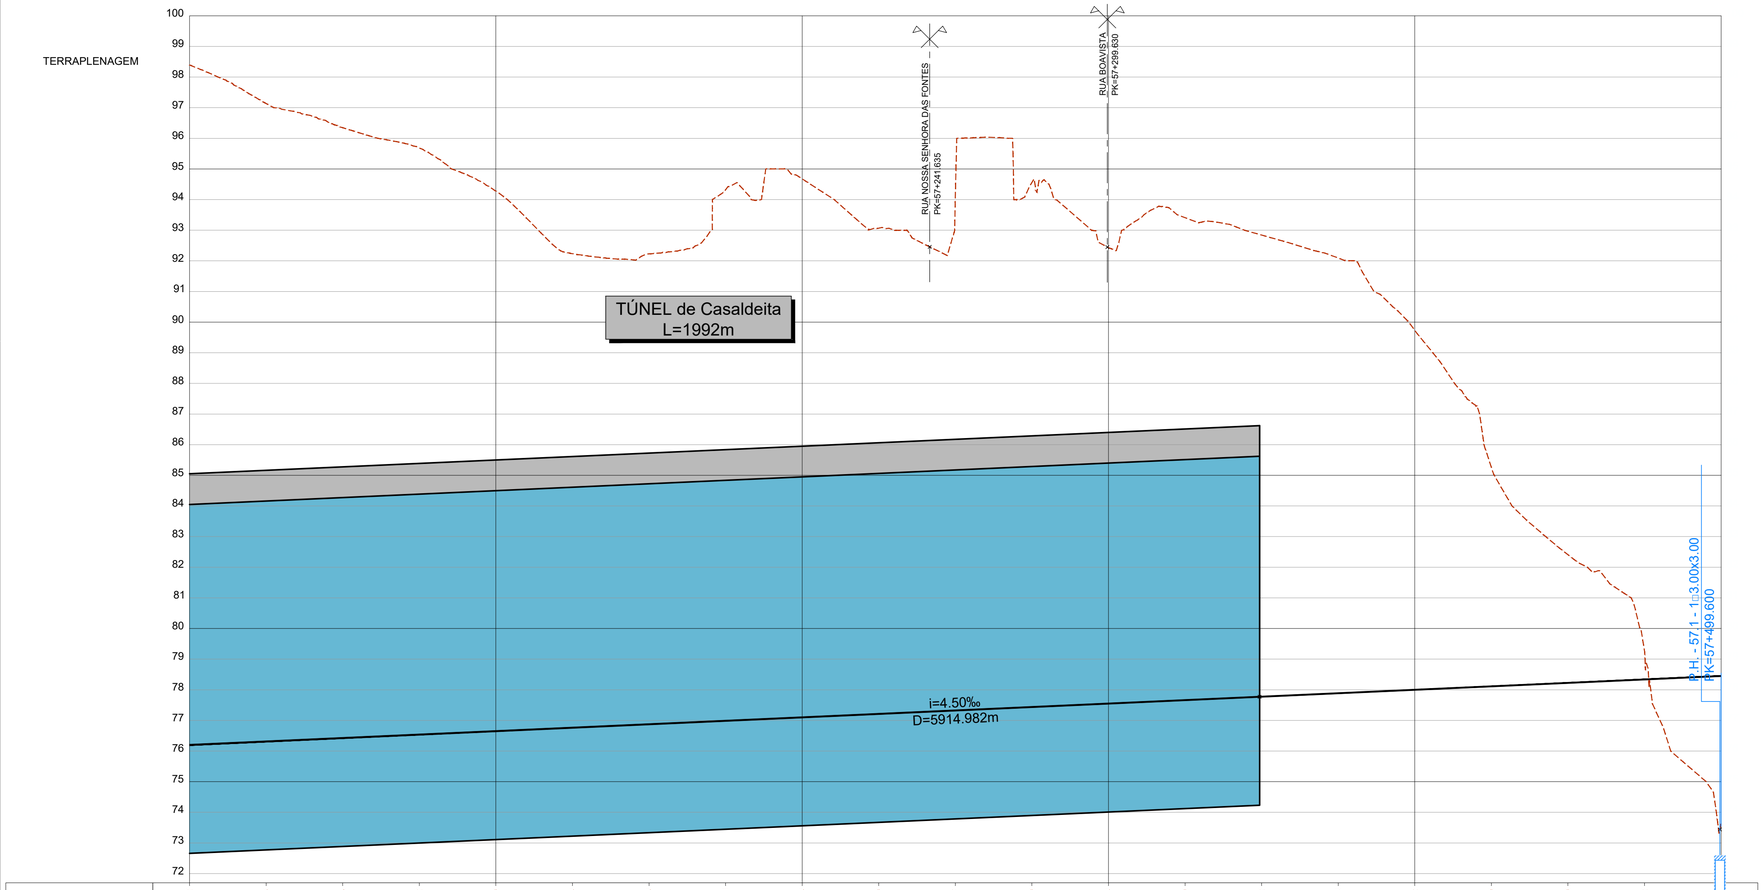
TERRAPLENAGEM
RUA NOSSA SENHORA DAS FONTES
PK=57+241.635
RUA BOAVISTA
PK=57+299.630
TÚNEL de Casaldeita
L=1992m
i=4.50‰
D=5914.982m
P.H. - 57.1 - 1Ø3.00x3.00
PK=57+499.600

| | | |