

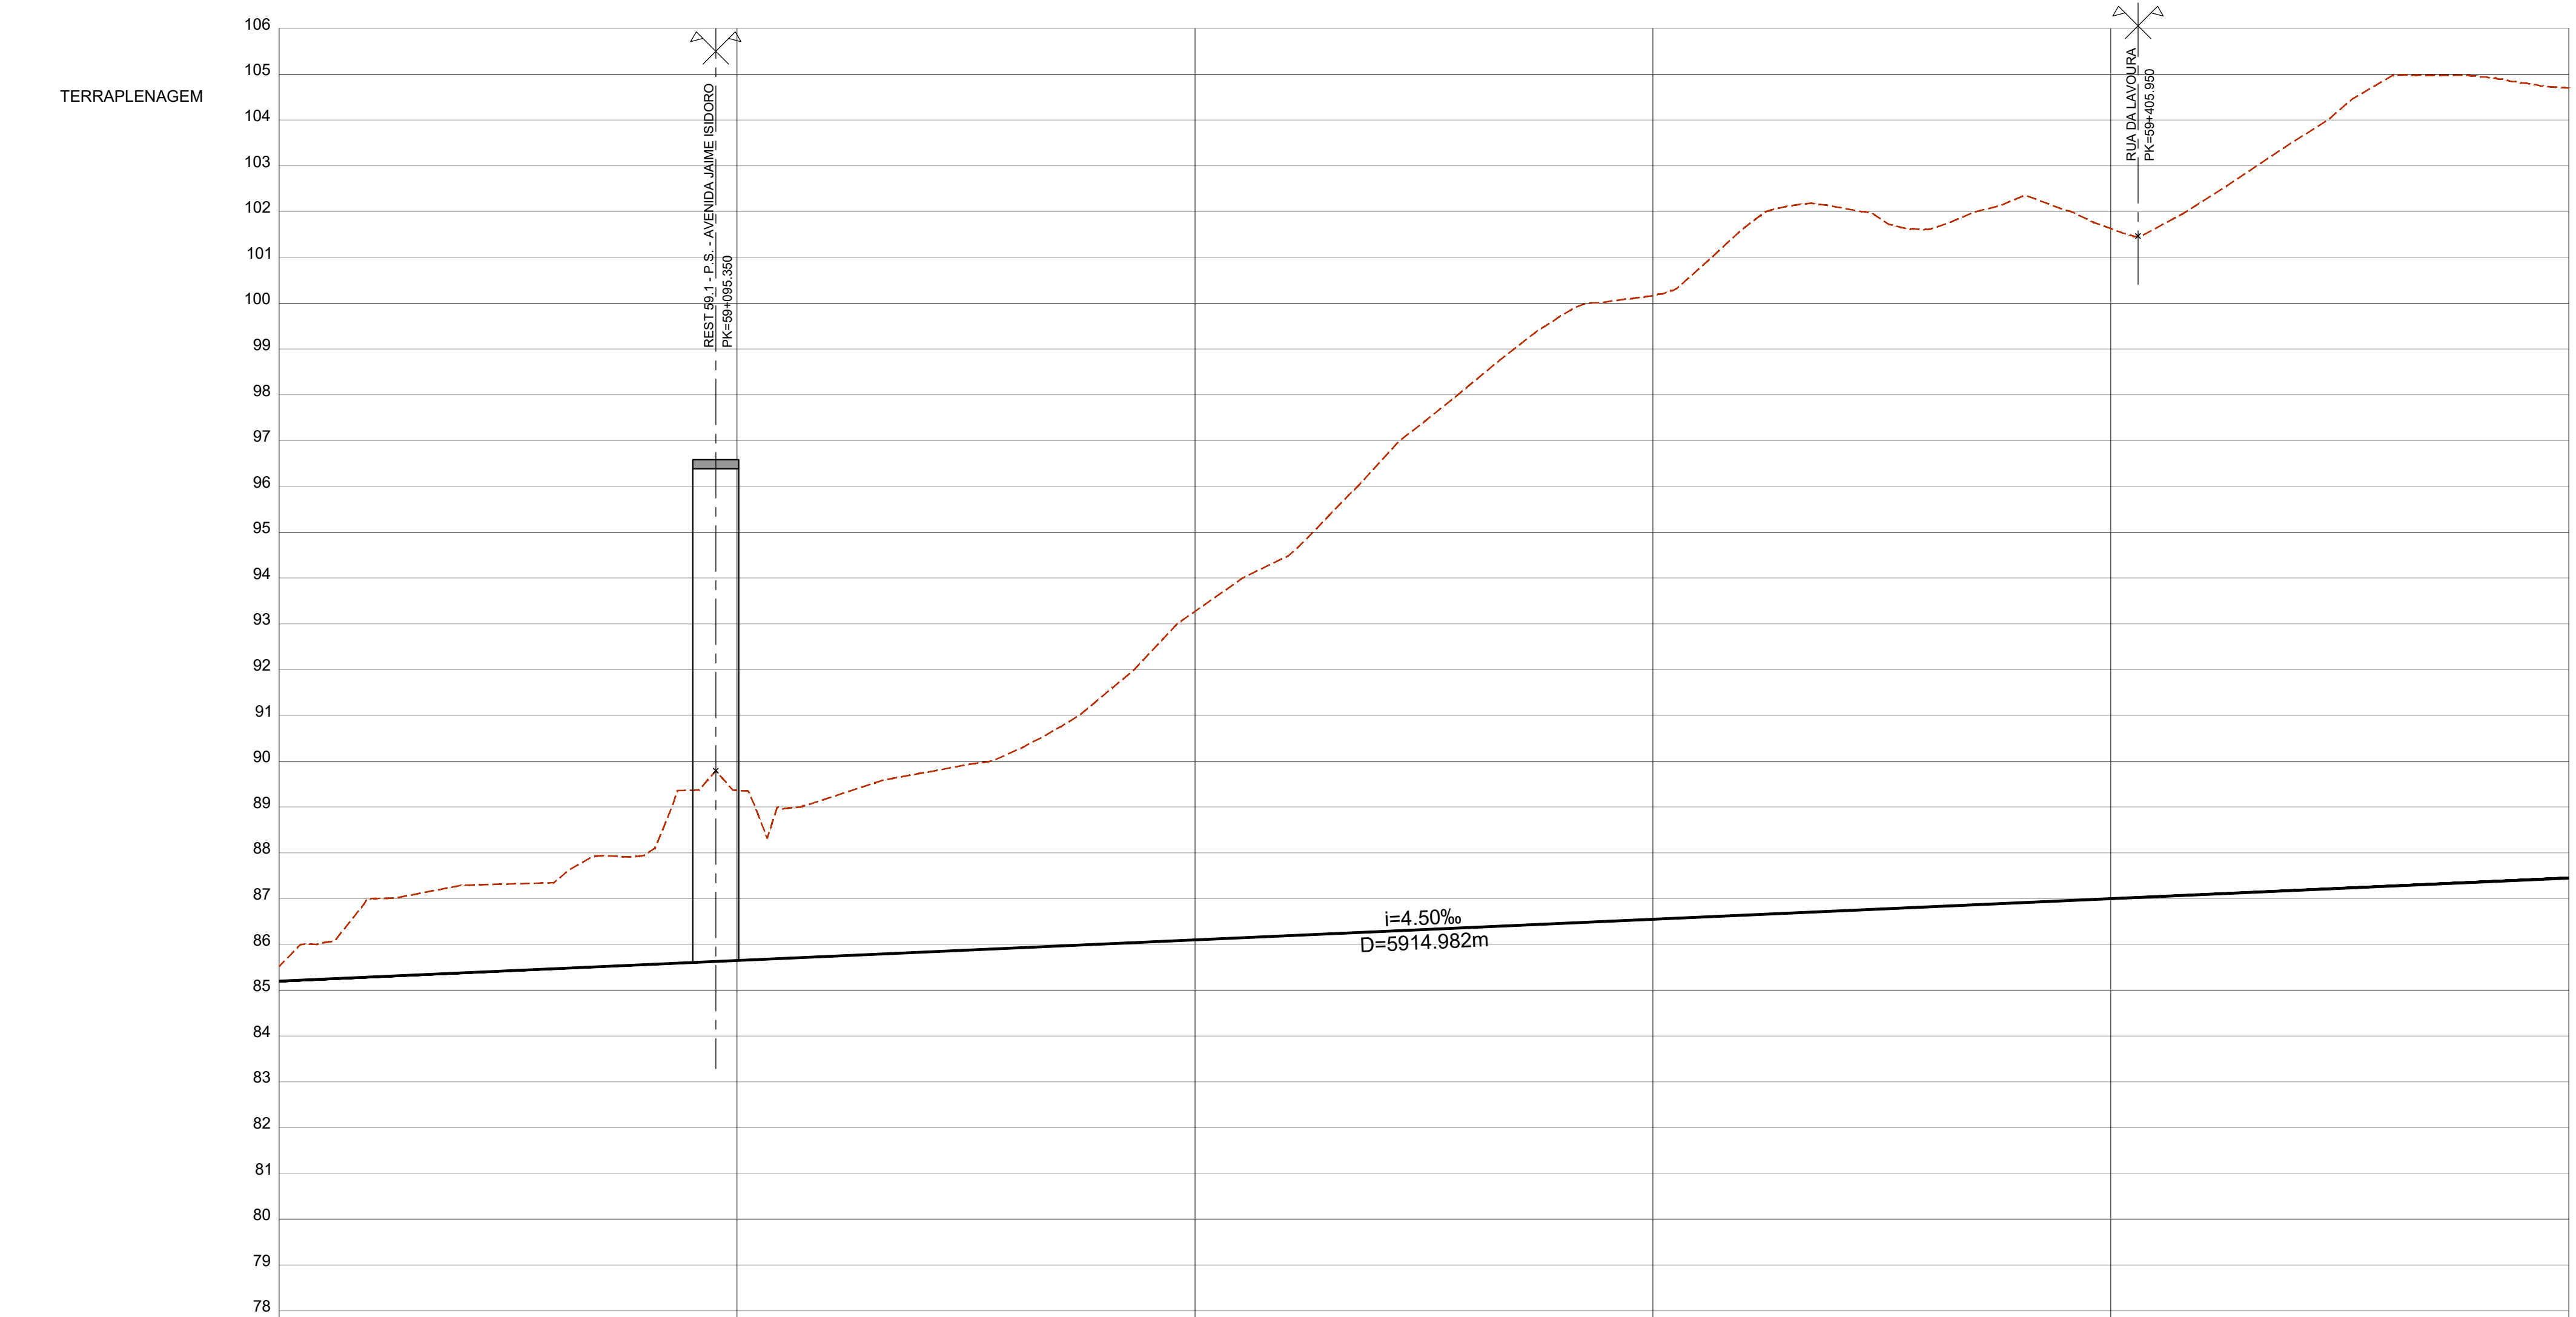
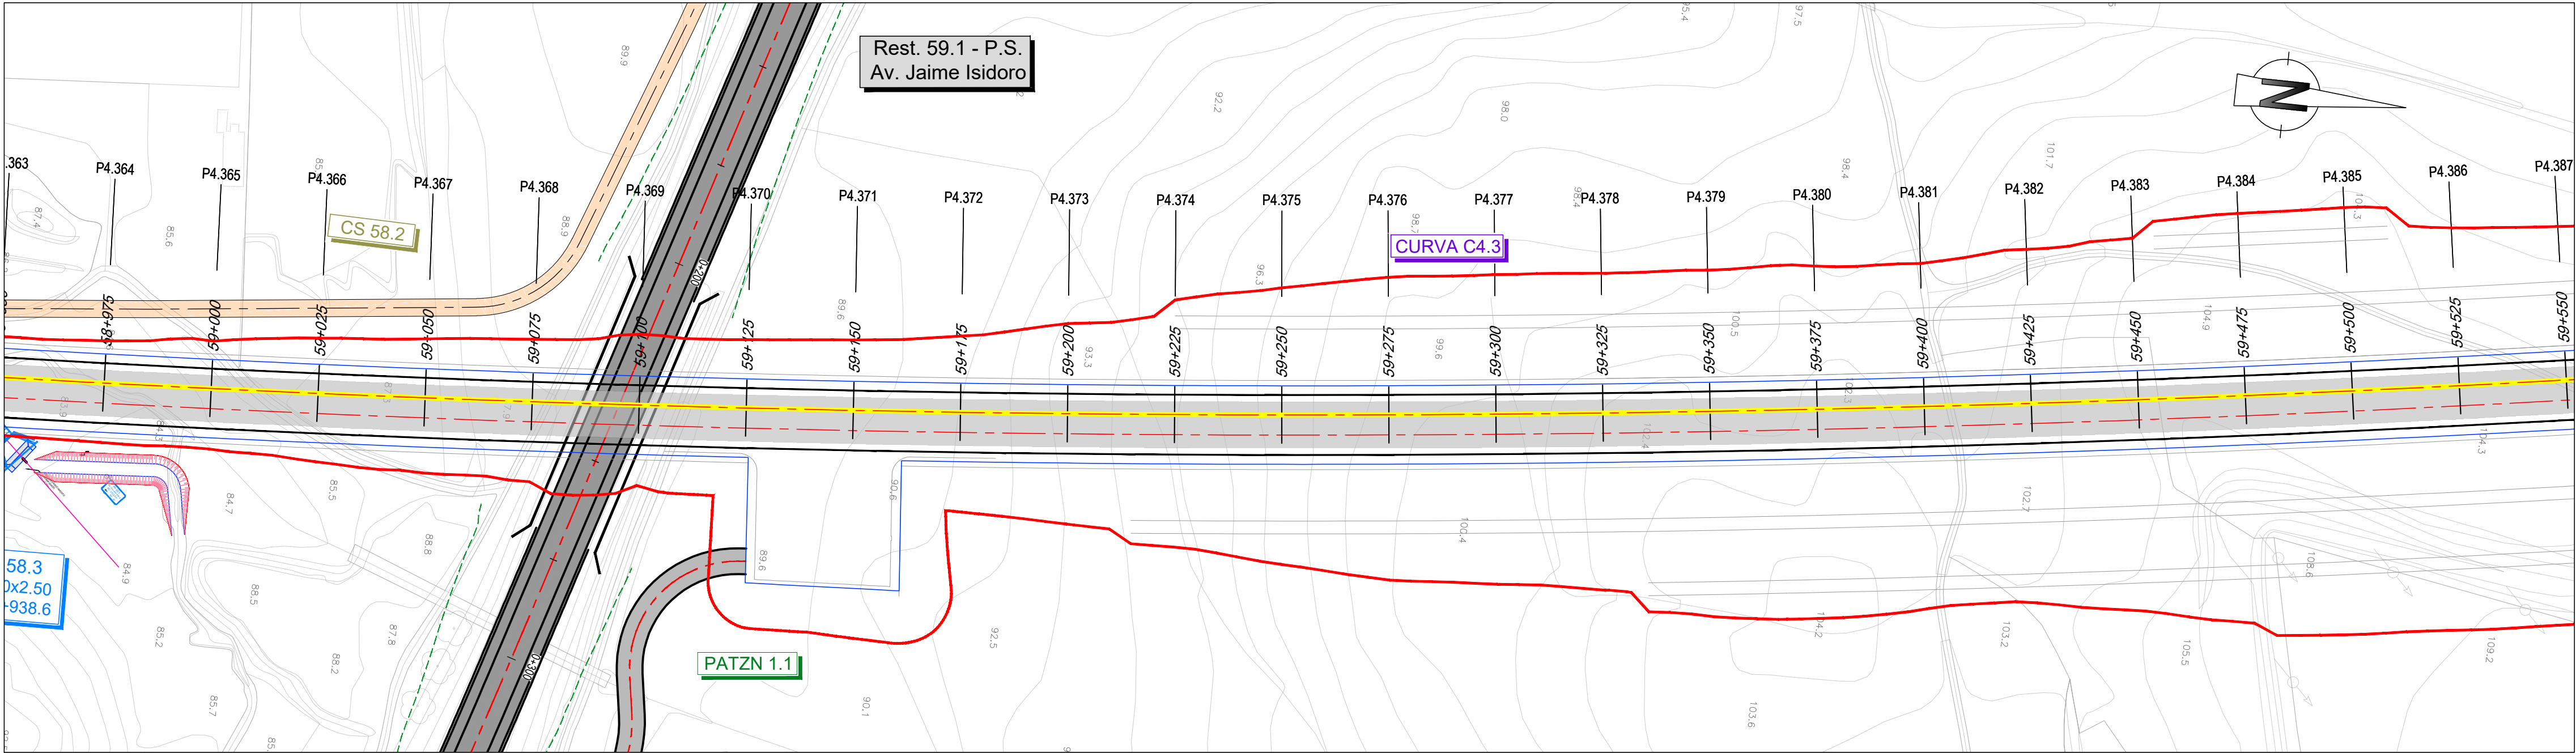


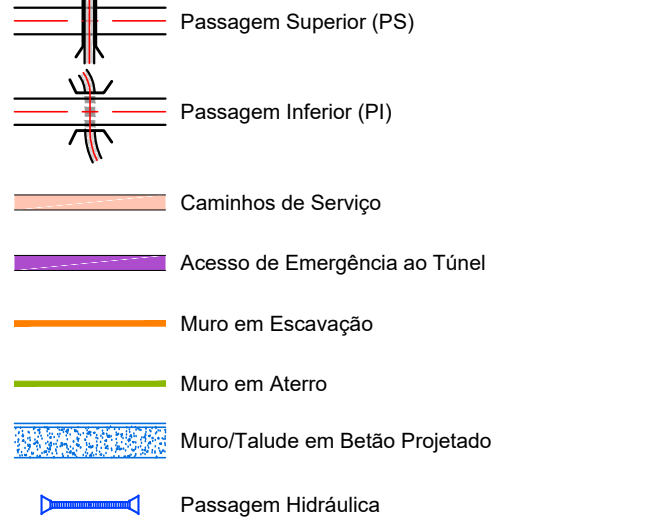


COTAS DO TERRENO	85.520	85.189	85.311	87.008	85.424	87.319	87.917	88.364	88.361	89.919	91.025	93.271	94.922	97.407	99.413	100.161	102.012	101.823	102.109	101.631	102.540	104.227	104.978	104.699
COTAS DA RASANTE (Fila Baixa)																								
PLATAFORMA	84.450	84.563	84.675	84.788	84.899	85.013	85.126	85.238	85.351	85.463	85.576	85.688	85.801	85.913	86.026	86.138	86.250	86.363	86.475	86.588	86.700	86.812	86.925	
BASE SUBBALASTRO	84.200	84.313	84.425	84.538	84.650	84.763	84.876	84.988	85.101	85.213	85.326	85.438	85.551	85.663	85.776	85.888	86.000	86.113	86.225	86.338	86.450	86.563	86.675	
BASE COROAMENTO	83.700	83.813	83.925	84.038	84.150	84.263	84.376	84.488	84.601	84.713	84.826	84.938	85.051	85.163	85.276	85.388	85.500	85.613	85.725	85.838	85.950	86.063	86.175	
Nº PERFS	P4.365	P4.366	P4.367	P4.368	P4.369	P4.370	P4.371	P4.372	P4.373	P4.374	P4.375	P4.376	P4.377	P4.378	P4.379	P4.380	P4.381	P4.382	P4.383	P4.384	P4.385			
DISTÂNCIAS PARCIAIS	25.000	25.000	25.000	25.000	25.000	25.000	25.000	25.000	25.000	25.000	25.000	25.000	25.000	25.000	25.000	25.000	25.000	25.000	25.000	25.000	25.000	25.000	25.000	
HECTOMETRAGEM PROJETO	59+000				59+100				59+200				59+300			59+400				59+500				
ZONAMENTO PLATAFORMA	QS1																							
DEC. / SAN. / ESC. (m)	Dec. 0.3m																							
ESCAVABILIDADE (Mec./Exp.)	100% Mec / 0% Exp																							
DRENAGEM INTERNA																								
GEOMETRIA DE TALUDES (V.H.)	ES: 1/1,5												ES: 2x1/1,5											
E OBRAS DE CONTENÇÃO	ES: 1/1,5												ES: 2x1/1,5+1/2											
BLOCO TÉCNICO																								
SUB-BALASTRO / BALASTRO (m)	0.25 m / 0.30 m												0.25 m / 0.30 m											
CAMADA DE COROAMENTO	0.50 m												0.50 m											
MEDIDAS DE REFORÇO																								

LEGENDA

PLANTA

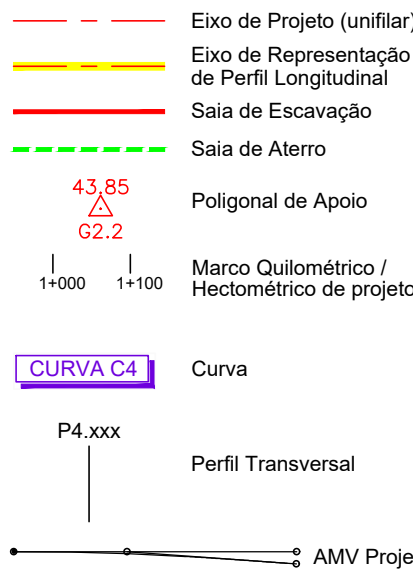


PERFIL LONGITUDINAL

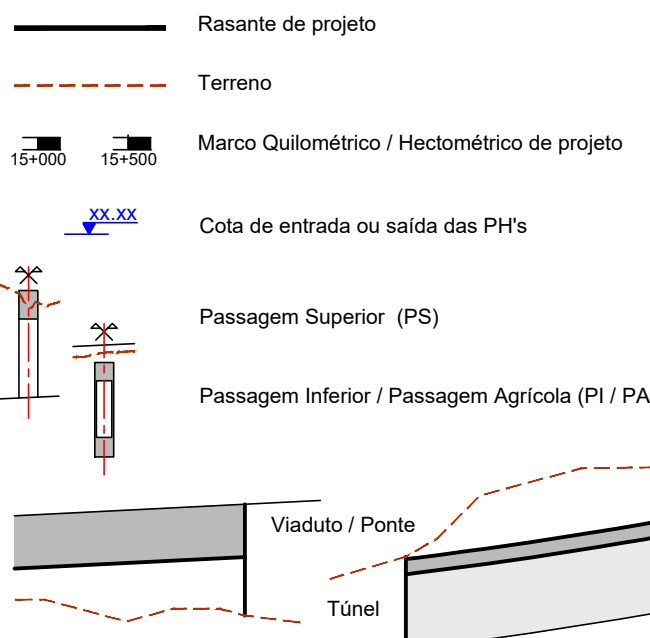

Nota:
Os PKs início a Fim das Pontes, Viadutos e Túneis deverão ser confirmados no projeto específico de cada especialidade.

SUBTROÇO A4
Esquema de Folhas e Diagrama de Velocidades

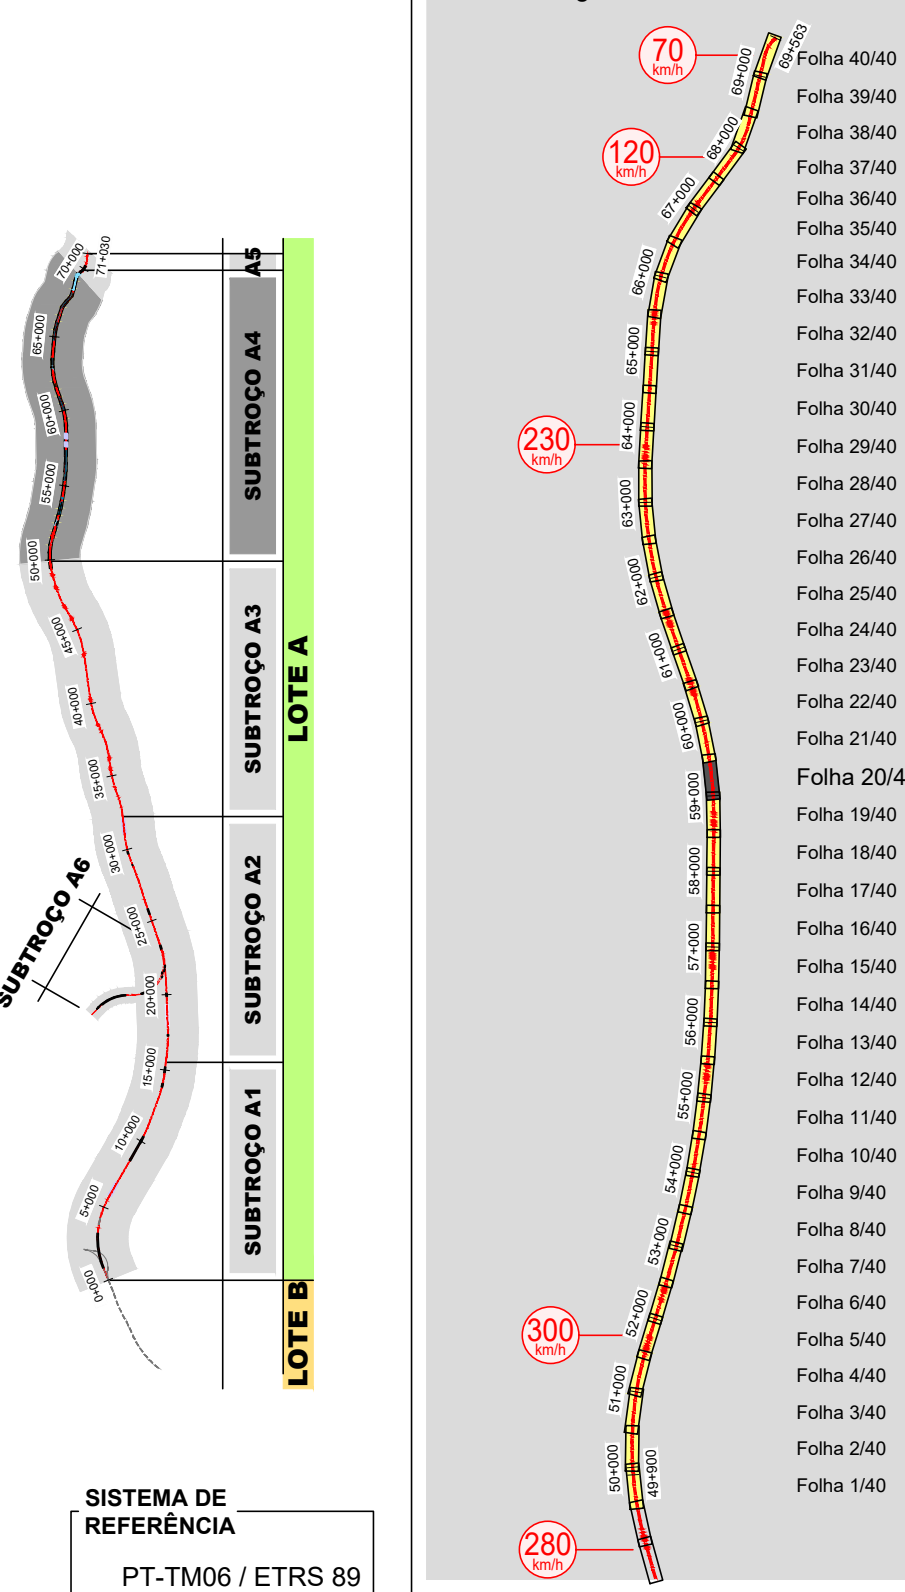

SISTEMA DE REFERÊNCIA
PT-TM06 / ETRS 89

Cofinanciado pela
União Europeia



--	--	