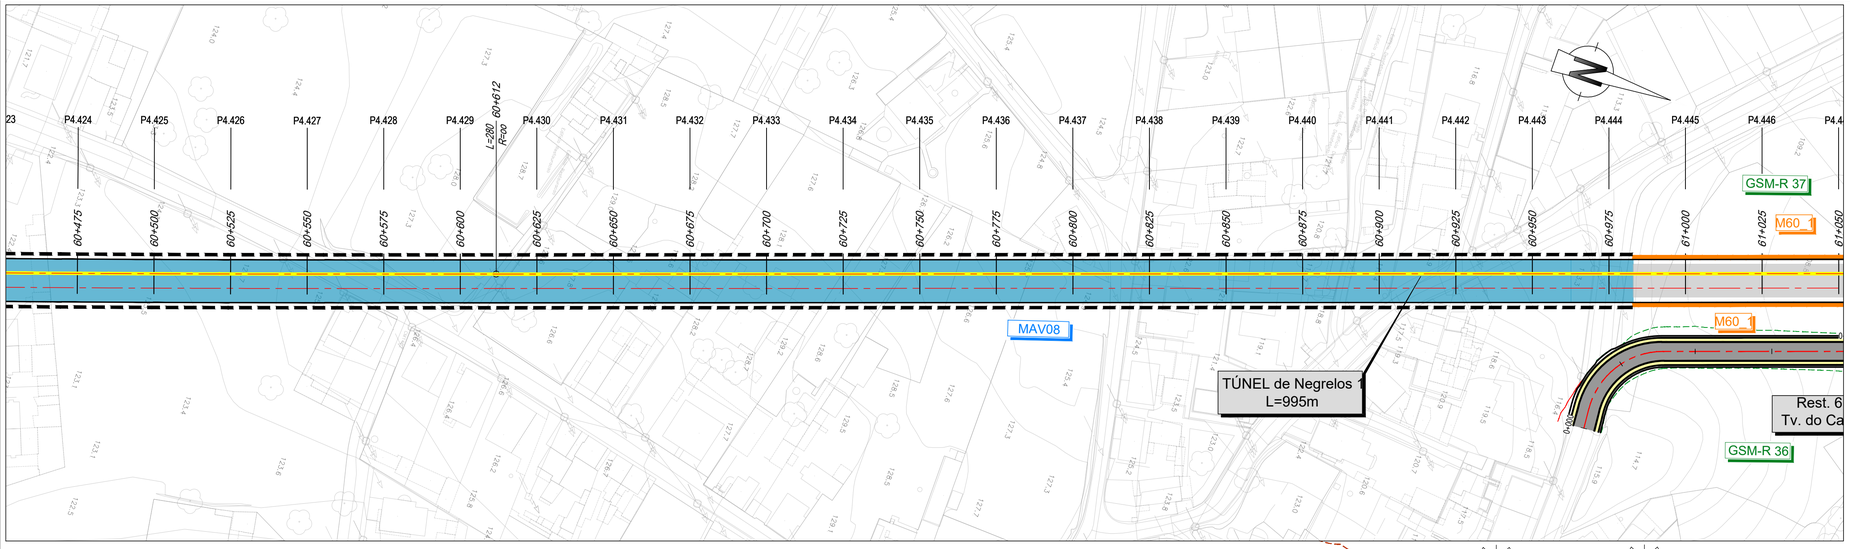
P4.424
P4.425
P4.426
P4.427
P4.428
P4.429
P4.430
P4.431
P4.432
P4.433
P4.434
P4.435
P4.436
P4.437
P4.438
P4.439
P4.440
P4.441
P4.442
P4.443
P4.444
P4.445
P4.446
60+475
60+500
60+525
60+550
60+575
60+600
60+625
60+650
60+675
60+700
60+725
60+750
60+775
60+800
60+825
60+850
60+875
60+900
60+925
60+950
60+975
61+000
61+025
61+050
L=280
R=∞
60+612
GSM-R 37
M60_1
MAV08
TÚNEL de Negrelos 1
L=995m
Rest. 6
Tv. do Ca
GSM-R 36

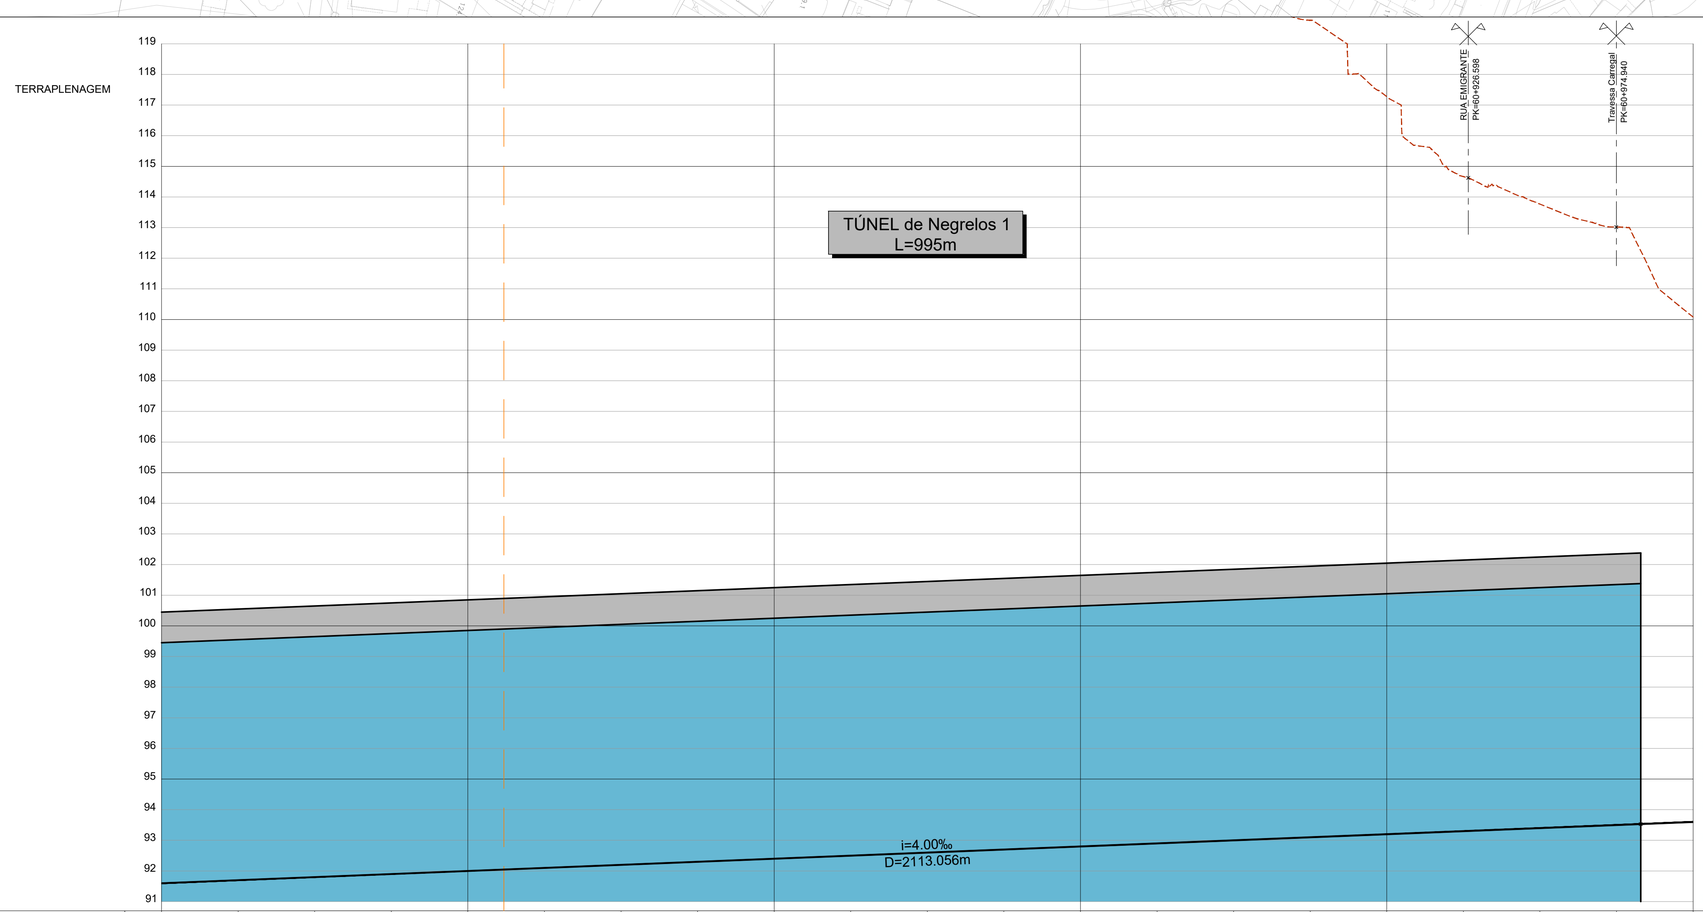
TERRAPLENAGEM
119
118
117
116
115
114
113
112
111
110
109
108
107
106
105
104
103
102
101
100
99
98
97
96
95
94
93
92
91
TÚNEL de Negrelos 1
L=995m
RUA EMIGRANTE
PK=60+926.598
Travessa Carregal
PK=60+974.940
i=4.00‰
D=2113.056m

| | | |