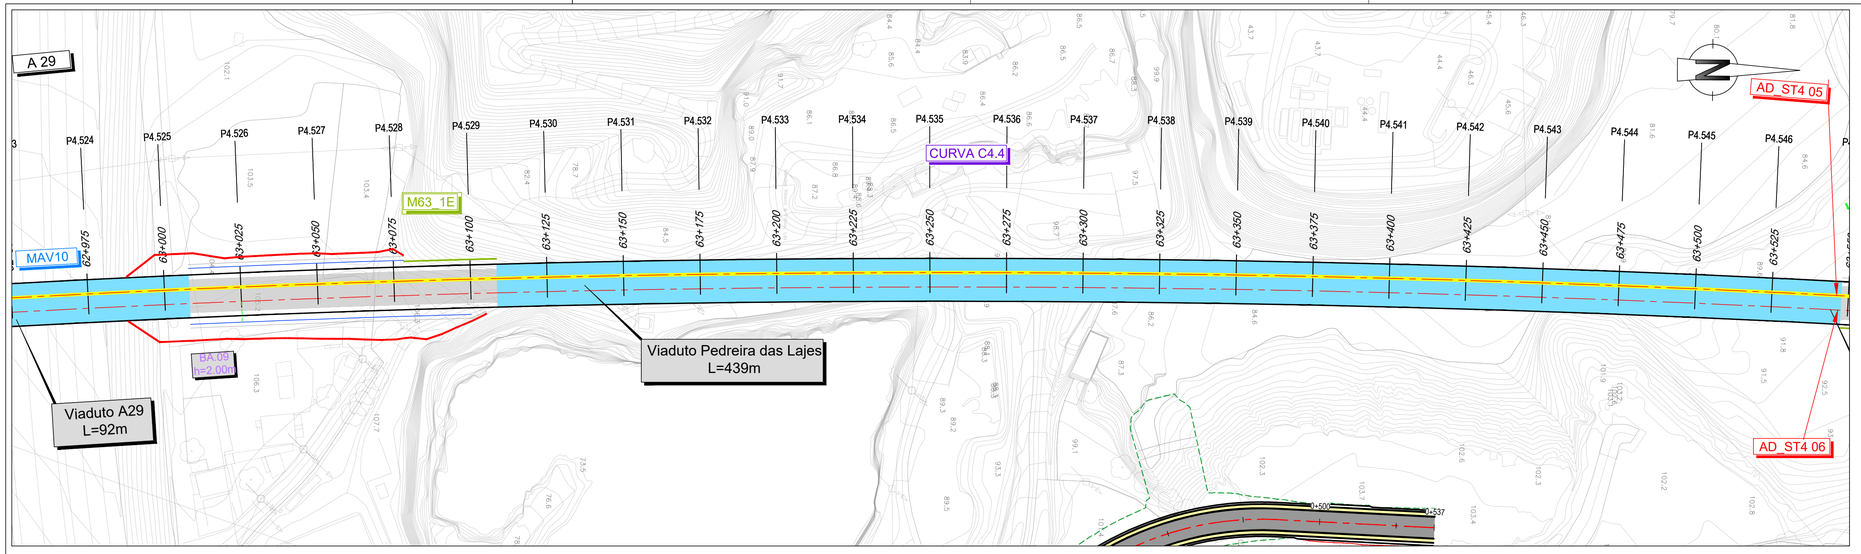
A 29
P4.524
P4.525
P4.526
P4.527
P4.528
P4.529
P4.530
P4.531
P4.532
P4.533
P4.534
P4.535
P4.536
P4.537
P4.538
P4.539
P4.540
P4.541
P4.542
P4.543
P4.544
P4.545
P4.546
CURVA C4.4
M63_1E
MAV10
62+975
63+000
63+025
63+050
63+075
63+100
63+125
63+150
63+175
63+200
63+225
63+250
63+275
63+300
63+325
63+350
63+375
63+400
63+425
63+450
63+475
63+500
63+525
BA.09
h=2.00m
Viaduto Pedreira das Lajes
L=439m
Viaduto A29
L=92m
AD_ST4 05
AD_ST4 06

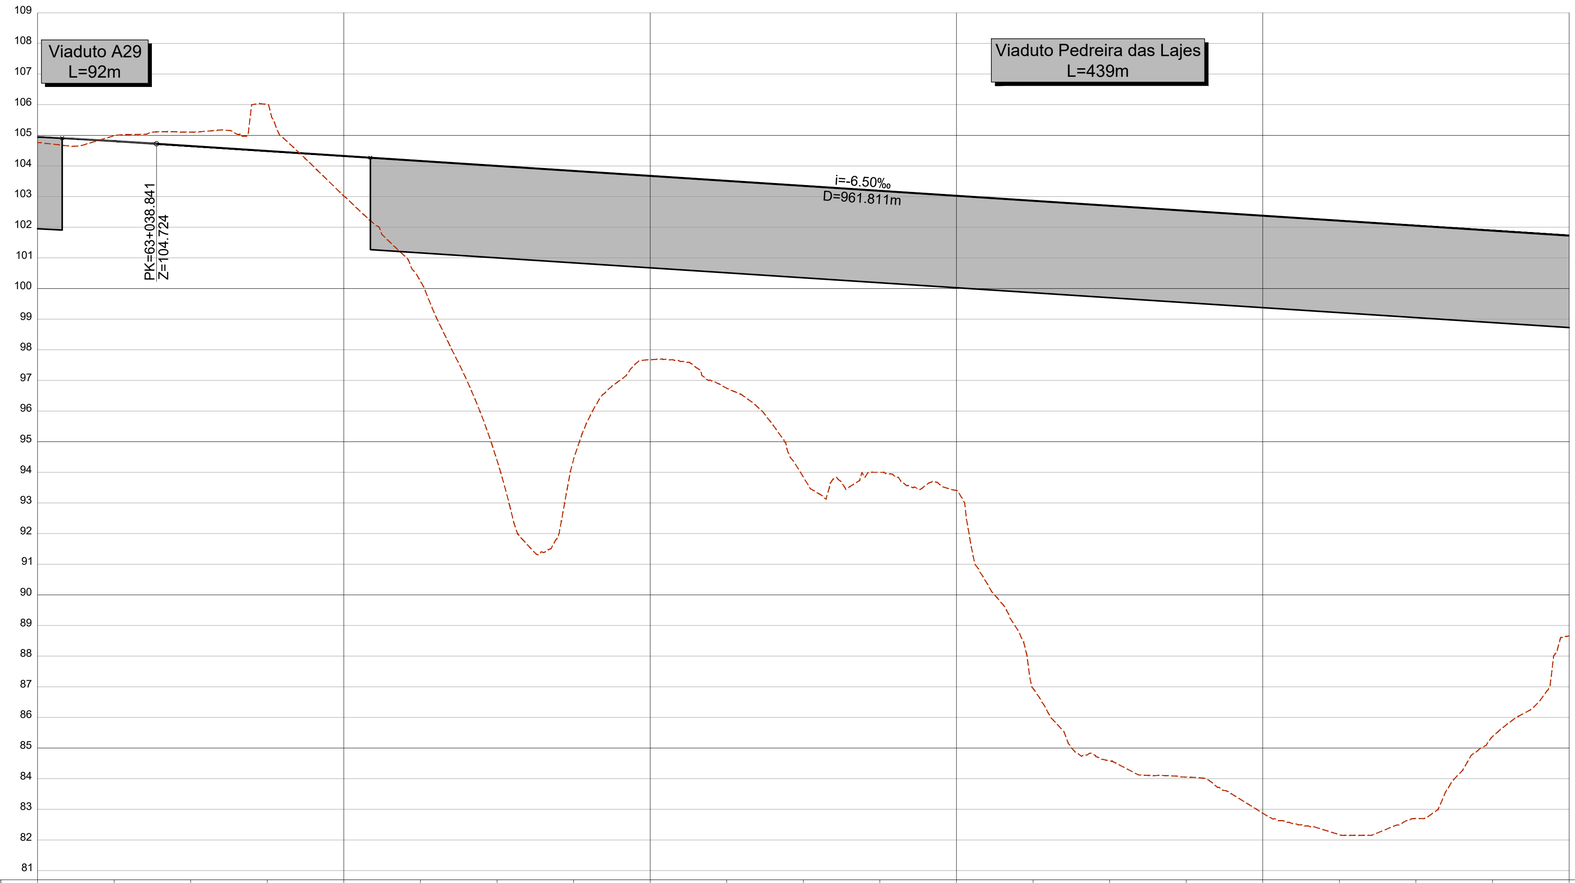
TERRAPLENAGEM
Viaduto A29
L=92m
Viaduto Pedreira das Lajes
L=439m
i=-6.50‰
D=961.811m
PK=63+038.841
Z=104.724
109
108
107
106
105
104
103
102
101
100
99
98
97
96
95
94
93
92
91
90
89
88
87
86
85
84
83
82
81

| | | |