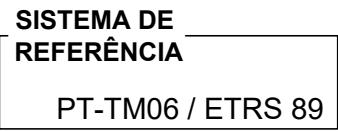
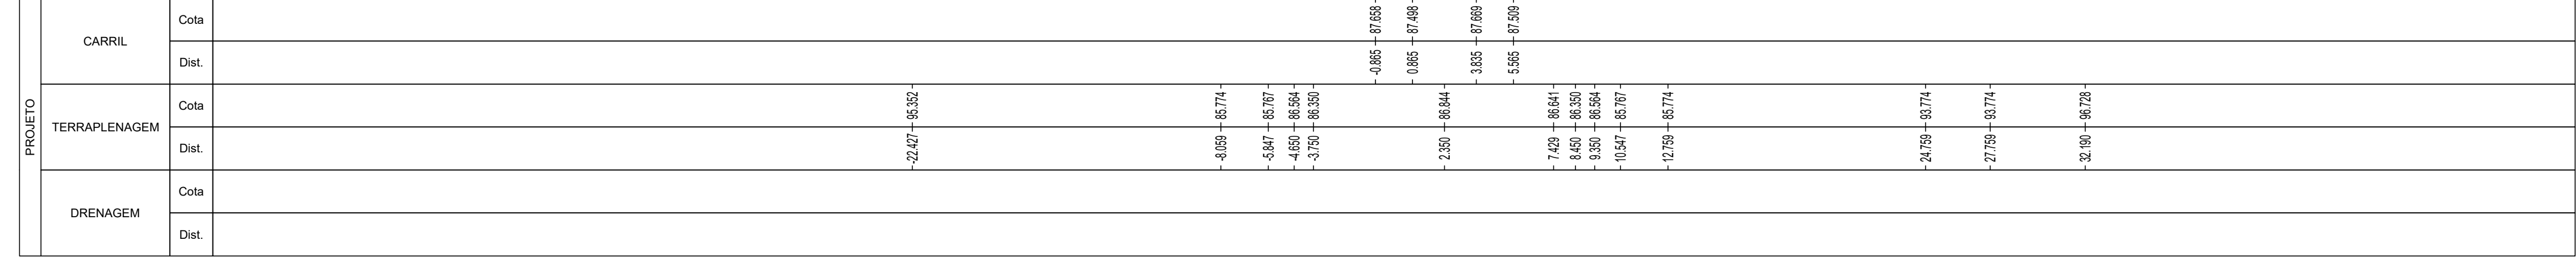

$$KM=50+150.000$$


|                |            |                                 |  |                |                                                                      |   |                  |                               |  |                                       |
|----------------|------------|---------------------------------|--|----------------|----------------------------------------------------------------------|---|------------------|-------------------------------|--|---------------------------------------|
|                |            |                                 |  |                |                                                                      |    |                  |                               |  |                                       |
| 01             | 30.04.2026 | Revisão Geral                   |  | Carminas Costa | Codigo Proposta                                                      |   |                  |                               |  | -                                     |
| 00             | 14.08.2025 | Edição Inicial                  |  | Carminas Costa | Ficheiro                                                             |   |                  |                               |  | PF102A4.PR.01.01.00.00.201-300.01.DWG |
| Rev.           | Data       | Descrição                       |  | Responsável    | Projeto                                                              | Desenho   | Valida           |                               |  |                                       |
|                |            |                                 |  |                | AR / CS                                                              | PB / PM   | A Campos e Matos |                               |  |                                       |
|                |            | O Gestor de Projeto             |  |                | Projeto                                                              |   |                  | Codigo Desenho                |  |                                       |
|                |            | -                               |  |                | LINHA FERROVIÁRIA DE ALTA VELOCIDADE ENTRE PORTO (CAMPANHÃ) E LISBOA |   |                  | PF102A4.PR.01.01.00.00.204.01 |  |                                       |
|                |            | O Responsável Unidade           |  |                | Linha                                                                |   |                  | Codigo Desenho                |  |                                       |
|                |            | -                               |  |                | TROÇO PORTO (CAMPANHÃ) A OUA - SUBTRÇO OUA - KM 48+900 AO KM 49+563  |   |                  | PF102A4.PR.01.01.00.00.204.01 |  |                                       |
|                |            | O Responsável Departamento      |  |                | Local                                                                |   |                  | Nº Registo SAP                |  |                                       |
|                |            | -                               |  |                | PORTO (CAMPANHÃ) A OUA                                               |   |                  | -                             |  |                                       |
|                |            | O Diretor                       |  |                | Especialidade                                                        |   |                  | Data                          |  |                                       |
|                |            | -                               |  |                | V01 - INFRA-ESTRUTURA E PLATAFORMA DE VIA FERREA PLATAFORMA DA VIA   |   |                  | 14.08.2025                    |  |                                       |
| Origem         |            | Estudos e Projetos Ferroviários |  |                | Nº de Ordens                                                         |   |                  | Versão                        |  |                                       |
|                |            |                                 |  |                |                                                                      |   |                  | TPL 204                       |  |                                       |
| Empreendimento |            | N.º                             |  |                | Título do Desenho                                                    |   |                  | Escala                        |  |                                       |
|                |            |                                 |  |                | PERIF. TRANSVERSAS KM 50+150 AO KM 50+175                            |   |                  | 1:200                         |  |                                       |
| Fim            |            | Projeto de Execução             |  |                |                                                                      |   |                  |                               |  |                                       |