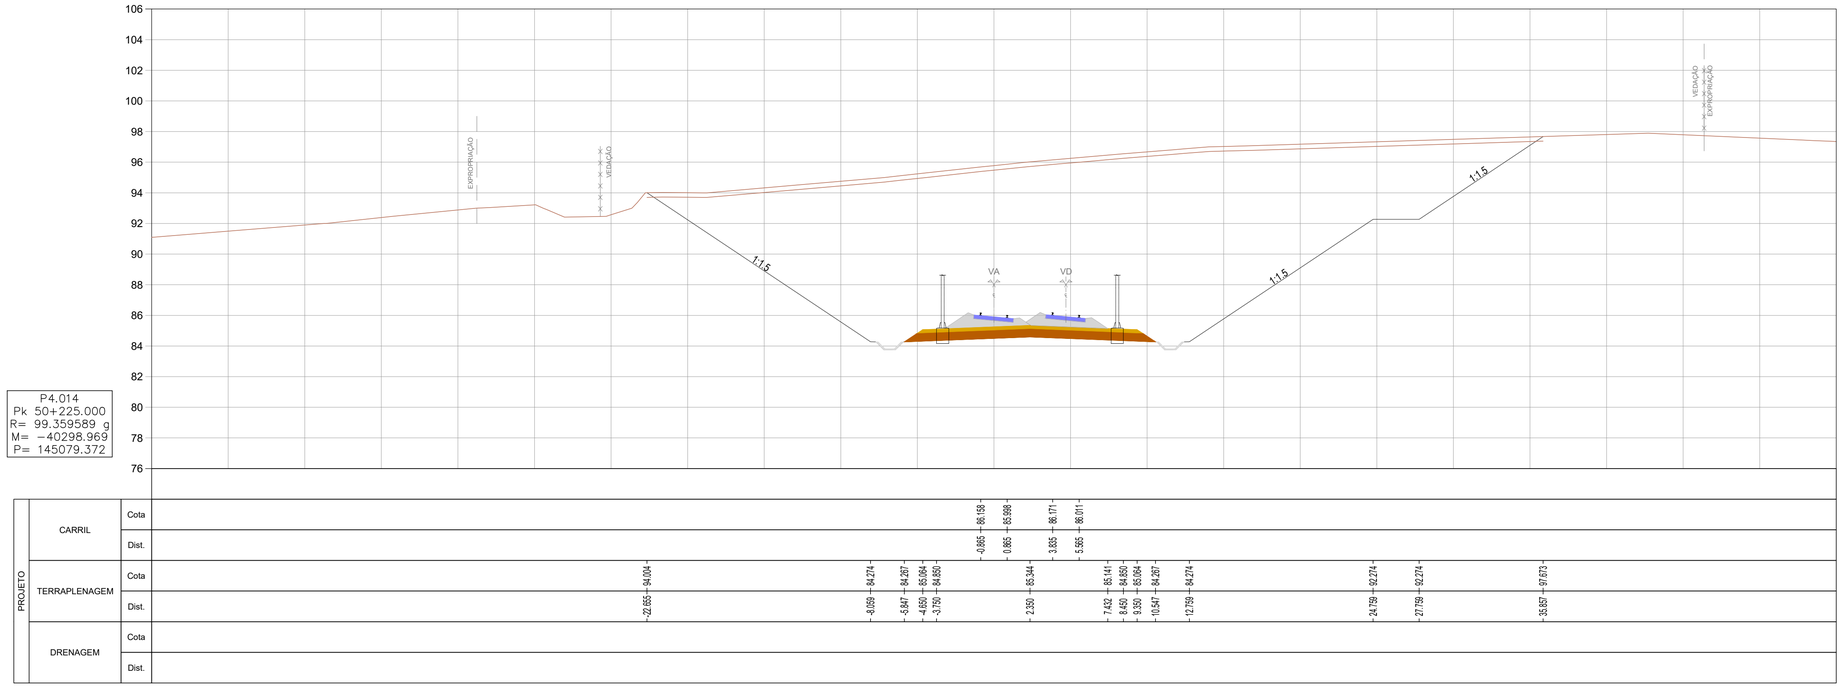

KM=50+225.000

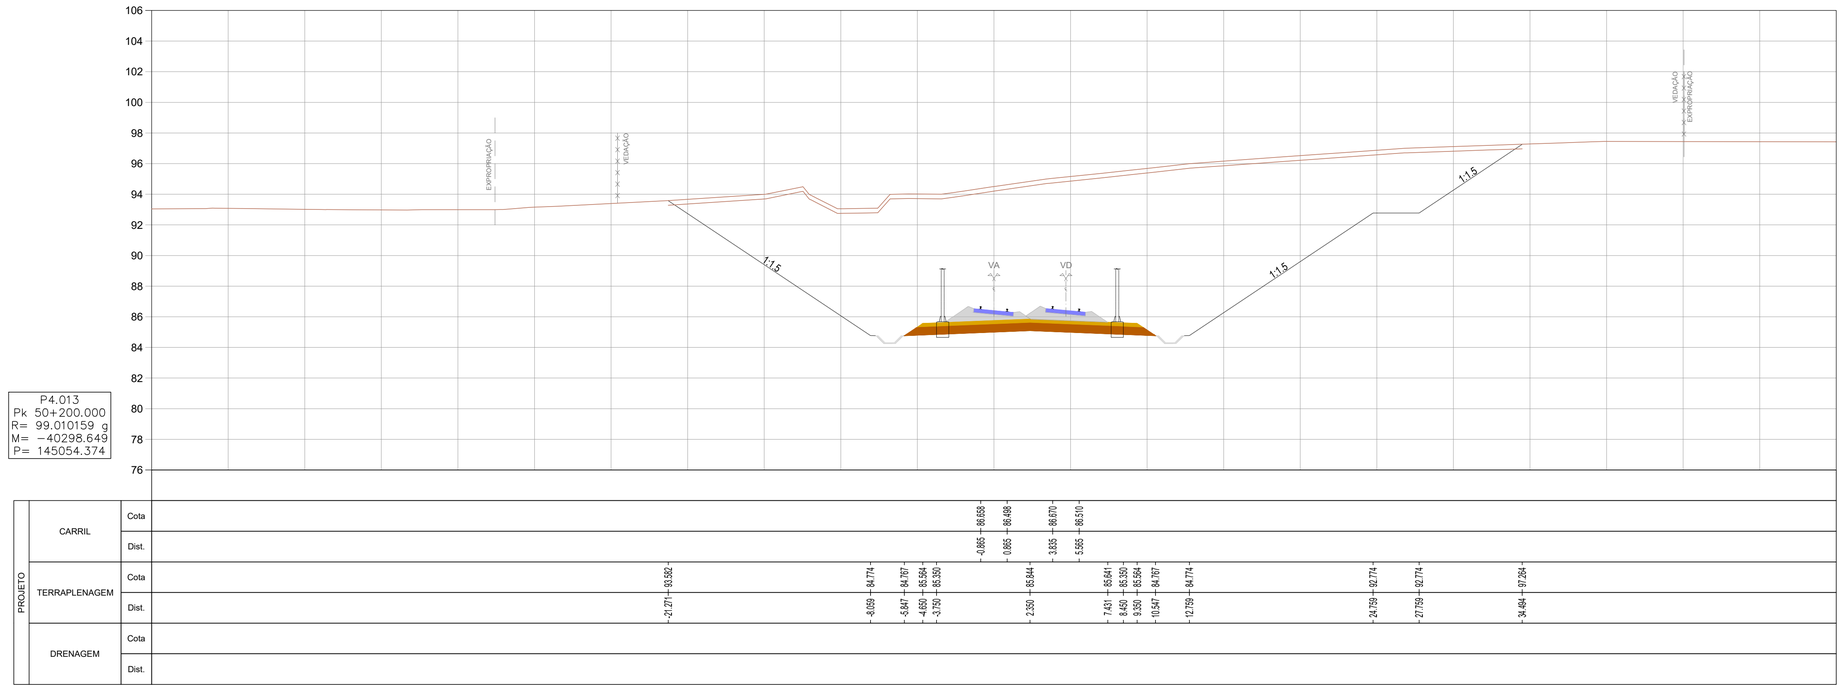

KM=50+200.000

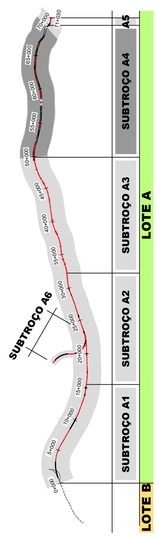

SISTEMA DE REFERÊNCIA

PT-TM06 / ETRS 89

Cofinanciado pela União Europeia

Rev.	Data	Descrição	Responsável
01	30.04.2026	Revisão Geral	Carmina Costa
00	14.08.2025	Edição inicial	Carmina Costa

Projetou	AR / CS
Desenhou	PB / PM
Validou	A.Campos e Matos
Código Projetista	-
Ficheiro	PF102A4.PR.01.01.00.00.201-300.01.DWG

Infraestruturas de Portugal

O Gestor de Projeto	-
O Responsável Unidade	-
O Responsável Departamento	-
O Diretor	-
Projeto	LINHA FERROVIÁRIA DE ALTA VELOCIDADE ENTRE PORTO (CAMPANHÃ) E LISBOA
Linha	TROÇO PORTO (CAMPANHÃ) A OIÁ - SUBTROÇO A4 - KM 49+900 AO KM 69+563
Local	PORTO (CAMPANHÃ) A OIÁ
Especialidade	V01 - INFRA-ESTRUTURA E PLATAFORMA DE VIA FÉRREA PLATAFORMA DA VIA
Título do Desenho	PERFIS TRANSVERSAIS KM 50+200 AO KM 50+225
Código Desenho	PF102A4.PR.01.01.00.00.205.01
N.º Registo SAP	-
Data	14.08.2025
N.º de Ordem	TPL 205
Versão	01
Escalas	1:200
Órgão	Estudos e Projetos Ferroviários
Empreendimento	N.º
Fase	Projeto de Execução