
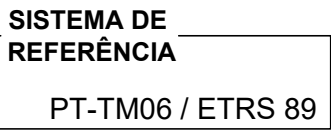


KM=50+400.000

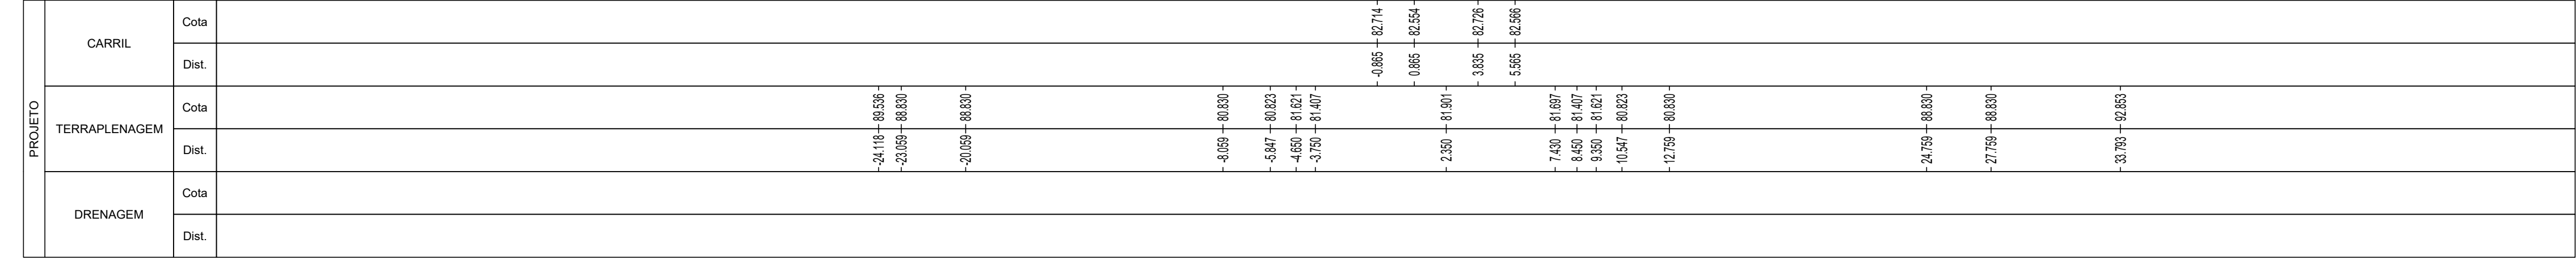

						 CONCESSÃO DE ALTA VELOCIDADE  AVEIRO NORTE 					
01	30.04.2026	Revisão Geral			Carminas Costa	Codigo Proposta -					
00	04.08.2025	Edição Inicial			Carminas Costa	Ficheiro PF102A4-PR 01 01 00.00.201-300 01 DWG					
Rev.	Data	Descrição			Responsável	Projeto	Desenho	Valida			
						AR / CS	PB / PM	A Campos e Matos			
		O Gestor do Projeto -				Projeto LINHA FERROVIÁRIA DE ALTA VELOCIDADE ENTRE PORTO (CAMPANHÃ) E LISBOA				Codigo Desenho PF 102A4-PR 01 01 00.00.209 01	
		O Responsável Unidade -				Linha TROÇO PORTO (CAMPANHÃ) a OUA - SUBTRÓÇCO A4 - KM 4B+900 AO KM 69+563				Nº Registo SAP -	
		O Responsável Departamento -				Local PORTO (CAMPANHÃ) a OUA				Data 14.08.2025	
		O Diretor -				Especialidade V01 - INFRA-ESTRUTURA E PLATAFORMA DE VIA FERREA PLATAFORMA DA VIA				Nº de Ordens TPL 209	
										Versão 01	
Estudos e Projetos Ferroviários											
Empreendimento		N.º			Título do Desenho PERFIL TRANSVERSAL KM 50+400 AO KM 50+425				Escala 1:200		
Fim		Projeto de Execução									