



KM=52+850.000

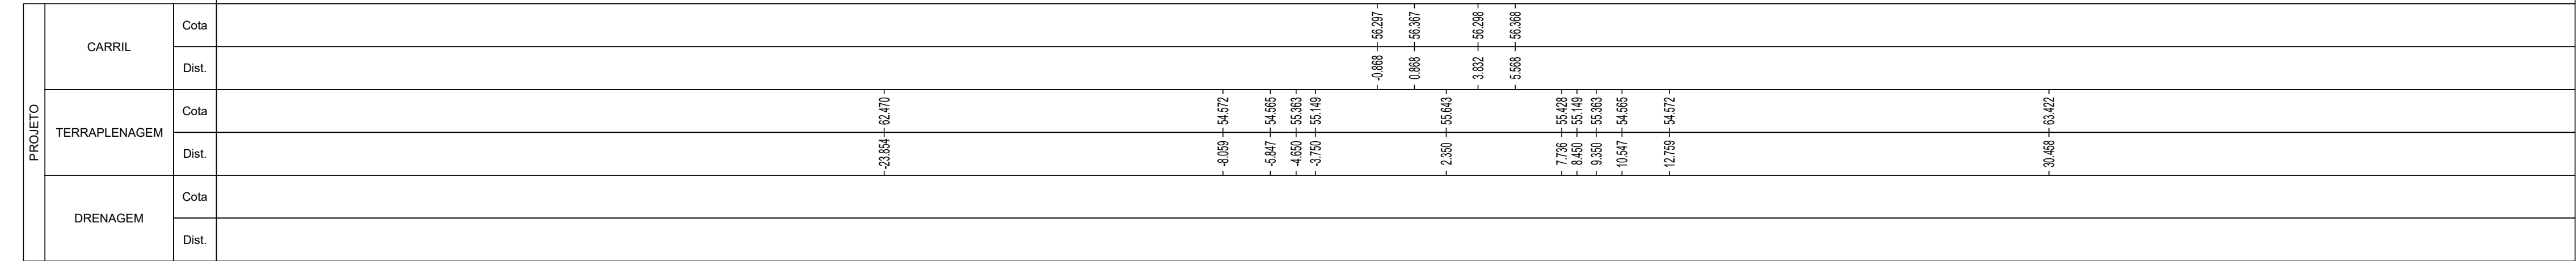

KM=52+850.000

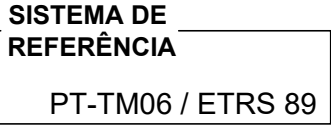

				  	
01	30.04.2026	Revisão Geral	Carminha Costa	Codigo-Proposta	
00	14.08.2025	Edição Inicial	Carminha Costa	Fichas	
Rev.	Data	Descrição	Responsável	Proposto	Quantidade
				AR / CS	PB / PM
					Materiais
					A Campos e Matos
			O Gestor do Projeto - Projeto LINHA FERROVIÁRIA DE ALTA VELOCIDADE ENTRE PORTO (CAMPAÑHÃ) E LISBOA		
		O Responsável Unidade -	Codigo Operador - RF1024 PR.01.01.00.00.200.01		
		O Responsável Departamento -	N.º Registo SAP -		
		O Diretor -	Data -		
			V01 - INFRA-ESTRUTURA E PLATAFORMA DE VIA FÉRREA PLATAFORMA DA VIA		
			N.º em Ordem -		
			Versão -		
			Título do Documento		
			Escalas		
			1:200		