



P4.128
Pk 53+075.000
R= 115.843555 g
M= -39691.608
P= 147850.816

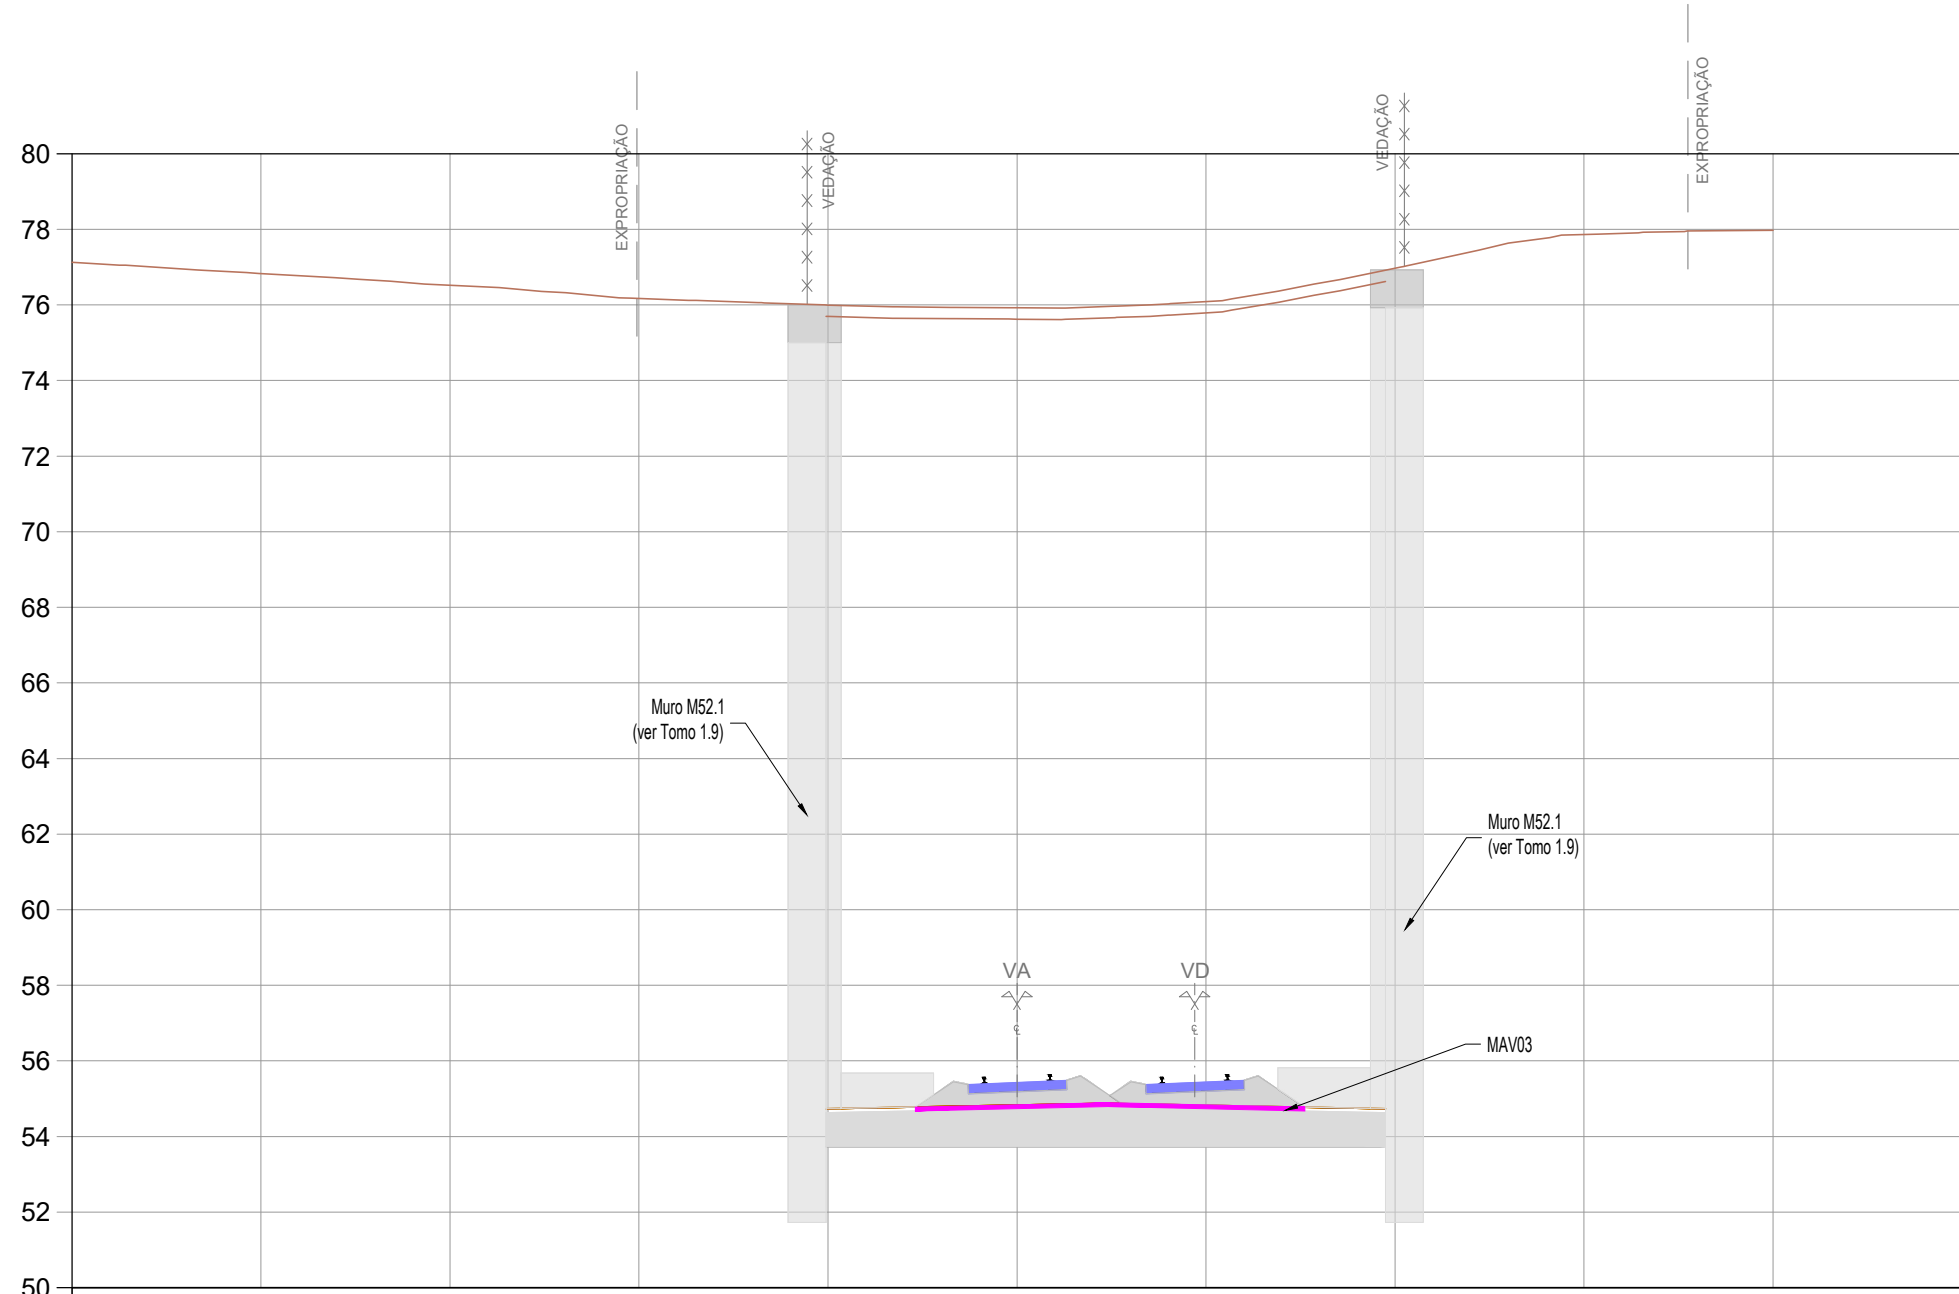

PROJETO	CARRIL	Cota	-0.060	-55.594
		Dist.	0.060	-55.594
	TERRAPLENAGEM	Cota	-6.050	-76.000
		Dist.	-4.850	-76.000
DRENAGEM	TERRAPLENAGEM	Cota	-2.350	-54.873
		Dist.	7.615	-54.774
	DRENAGEM	Cota	-9.350	-76.924
		Dist.	-10.750	-76.924

KM=53+075.000


P4.130
Pk 53+125.000
R= 115.622889 g
M= -39679.376
P= 147899.297

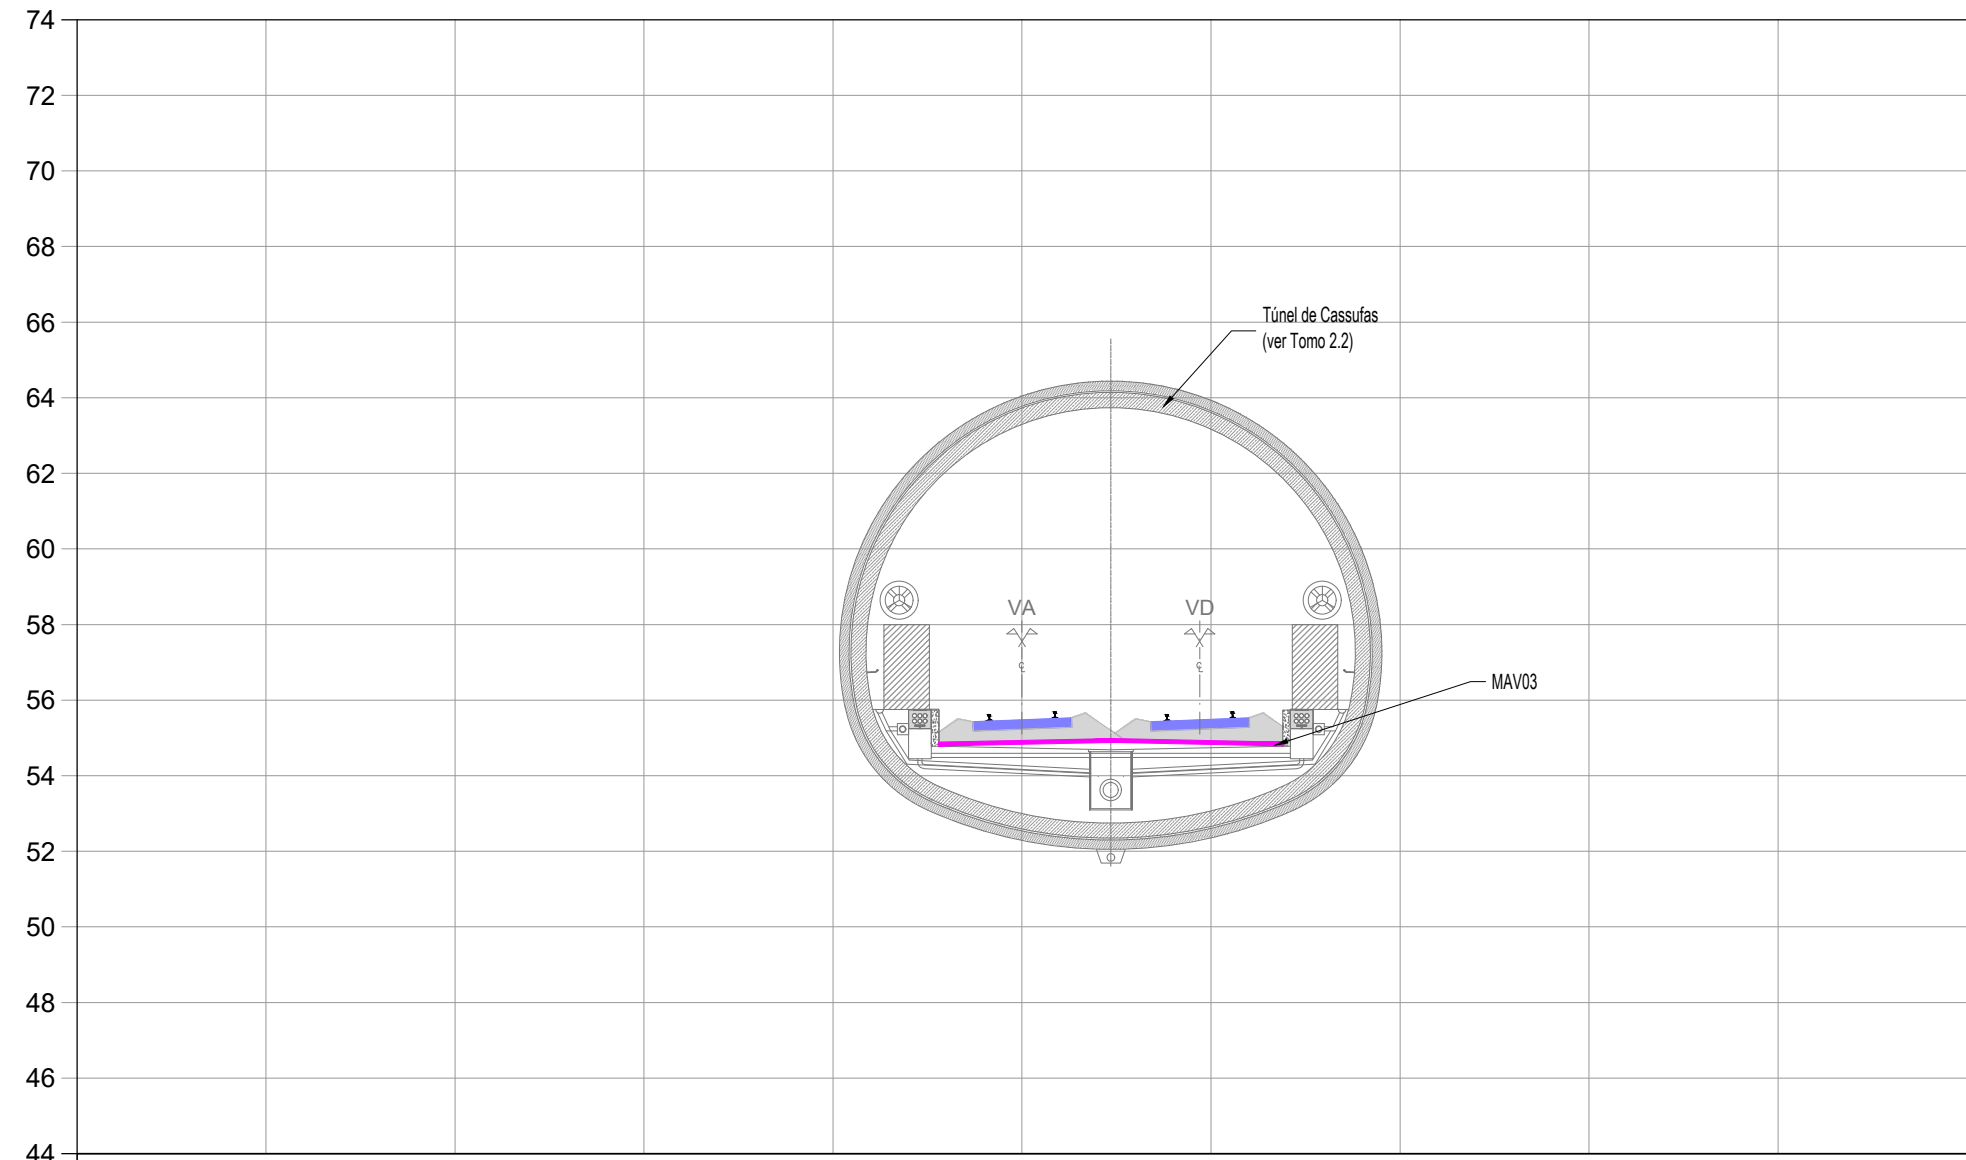

PROJETO	CARRIL	Cota	-0.060	-55.615
		Dist.	0.060	-55.615
	TERRAPLENAGEM	Cota	-3.832	-55.615
		Dist.	-5.598	-55.615
DRENAGEM	TERRAPLENAGEM	Cota	-3.832	-55.615
		Dist.	-5.598	-55.615
	DRENAGEM	Cota	-3.832	-55.615
		Dist.	-5.598	-55.615

KM=53+125.000


P4.127
Pk 53+050.000
R= 115.953888 g
M= -39697.787
P= 147826.592

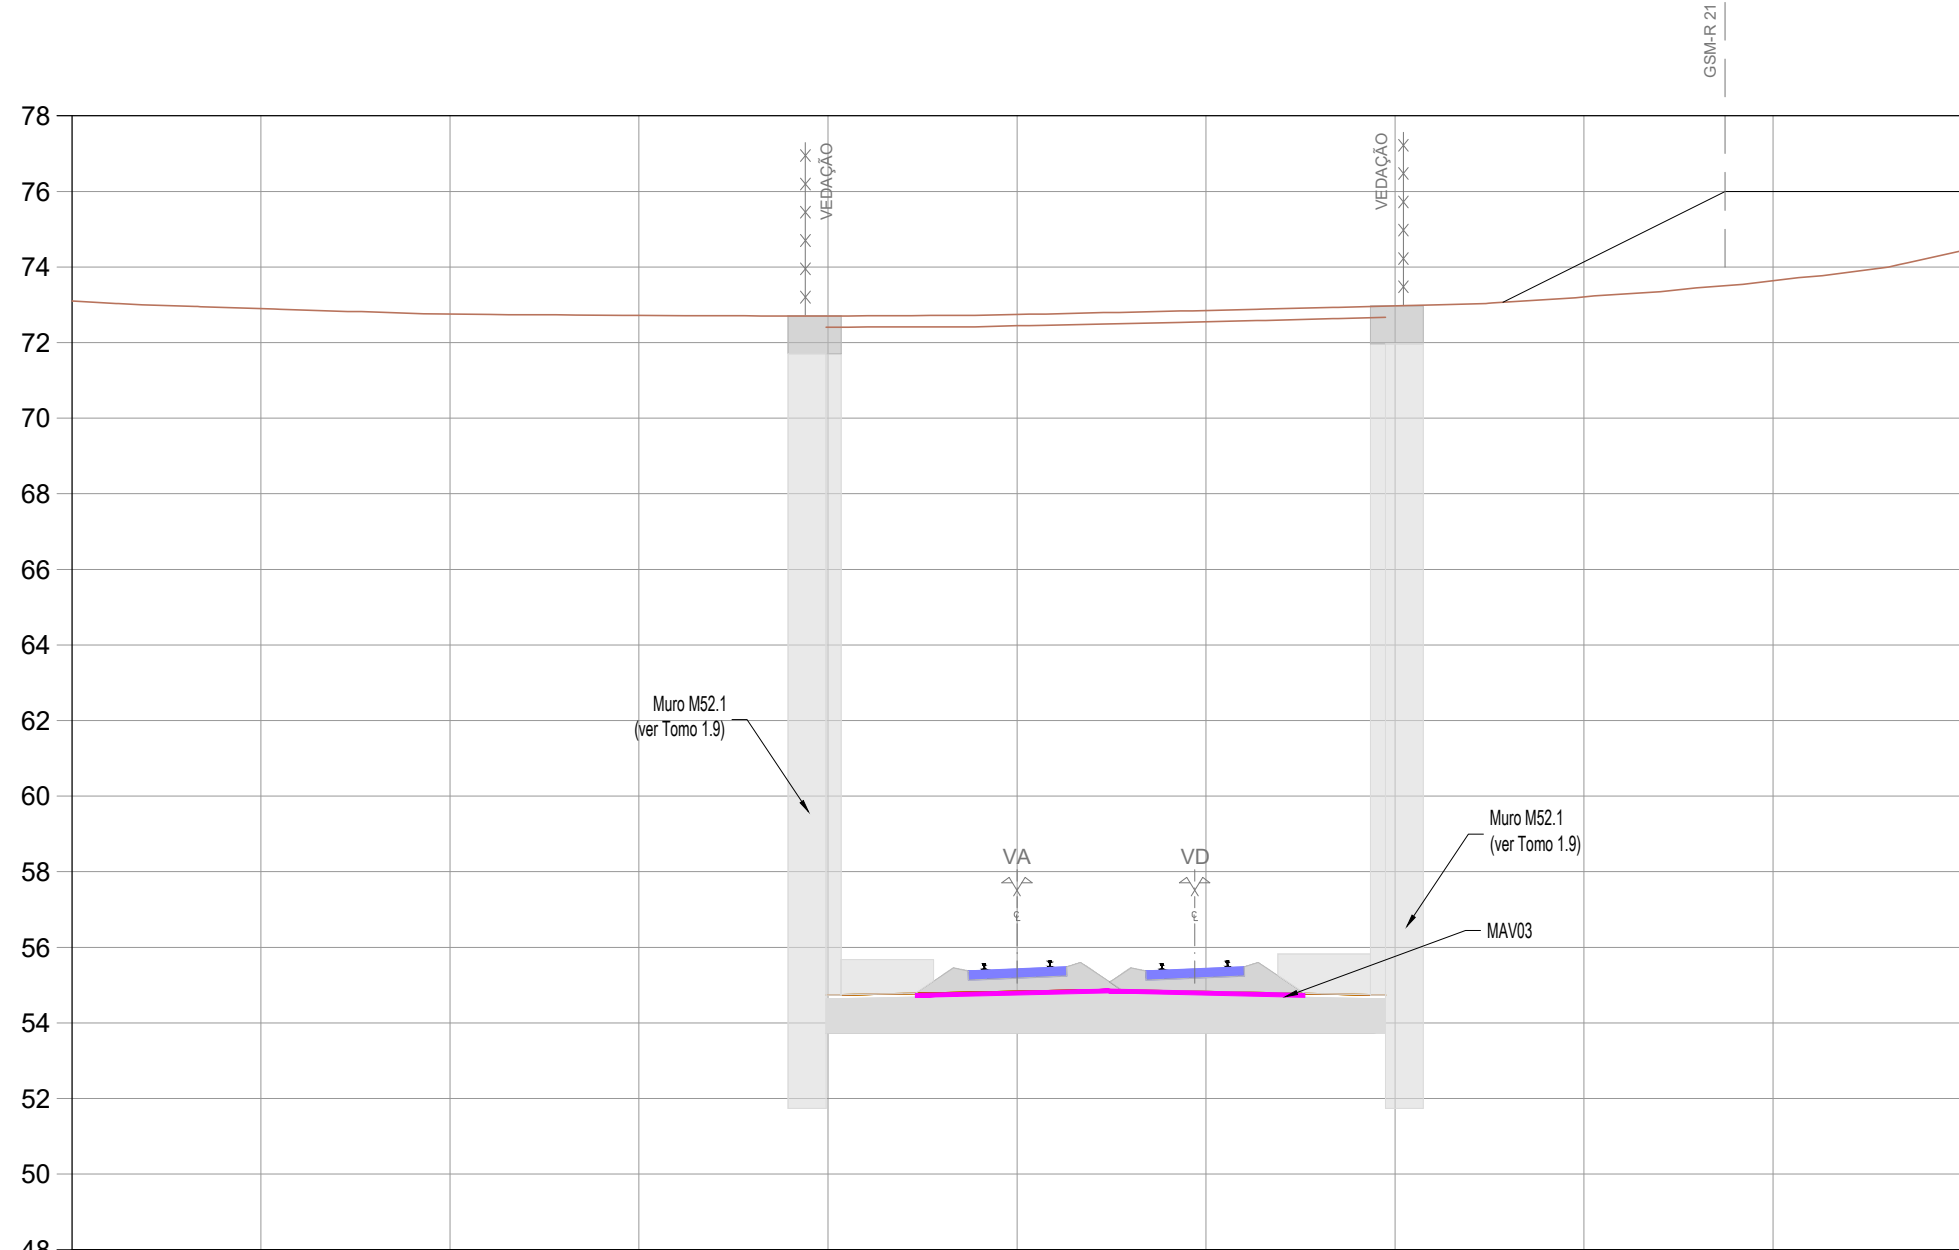

PROJETO	CARRIL	Cota	-0.060	-55.597
		Dist.	0.060	-55.597
	TERRAPLENAGEM	Cota	-6.050	-72.705
		Dist.	-4.850	-72.705
DRENAGEM	TERRAPLENAGEM	Cota	-2.350	-54.883
		Dist.	7.615	-54.777
	DRENAGEM	Cota	-9.350	-72.966
		Dist.	-10.750	-72.966


KM=53+050.000

P4.129
Pk 53+100.000
R= 115.733222 g
M= -39685.471
P= 147875.051

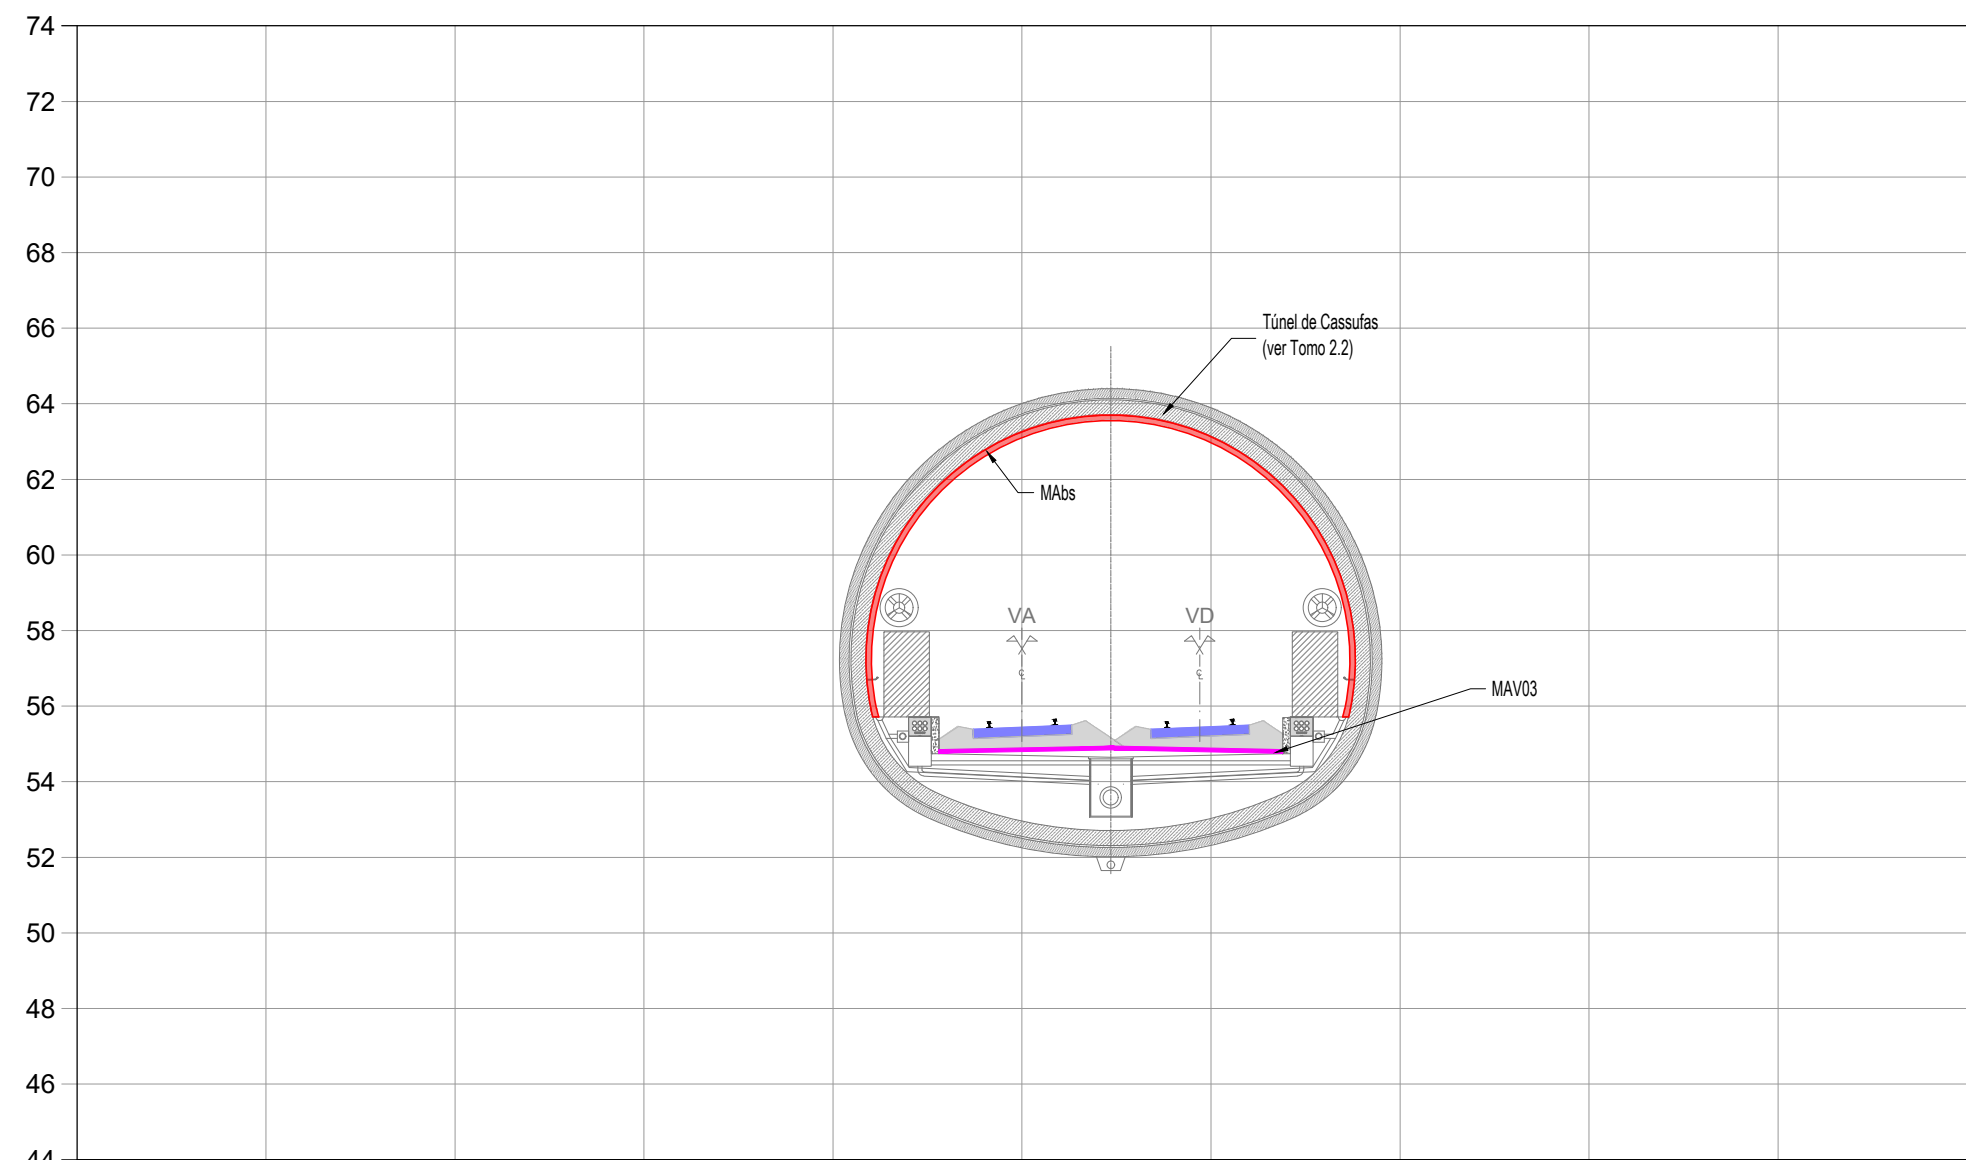

PROJETO	CARRIL	Cota	-0.060	-55.590
		Dist.	0.060	-55.590
	TERRAPLENAGEM	Cota	-3.832	-55.590
		Dist.	-5.598	-55.590
DRENAGEM	TERRAPLENAGEM	Cota	-3.832	-55.590
		Dist.	-5.598	-55.590
	DRENAGEM	Cota	-3.832	-55.590
		Dist.	-5.598	-55.590

KM=53+100.000

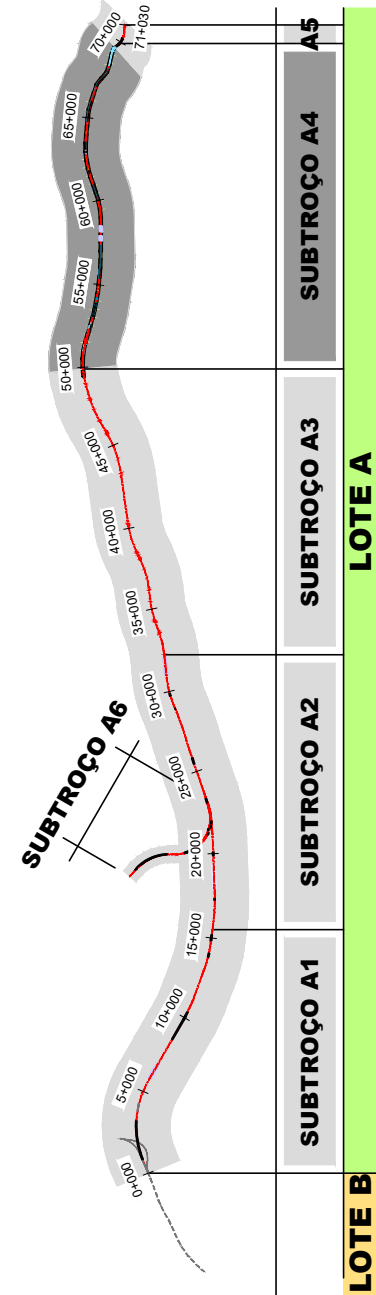

SISTEMA DE
REFERÊNCIA
PT-TM06 / ETRS 89

Cofinanciado pela
União Europeia



--	--	