
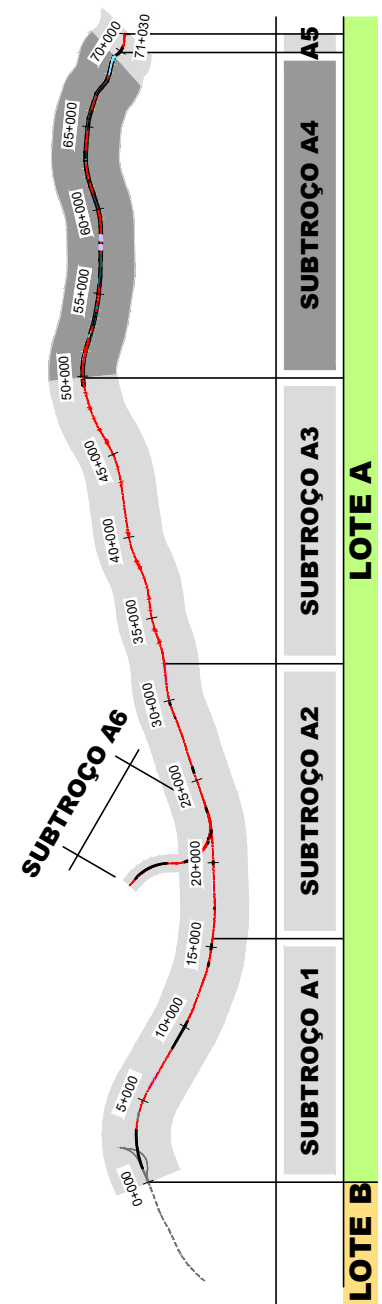
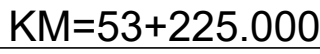
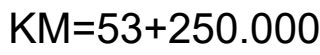
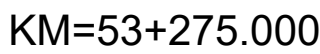
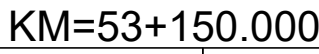
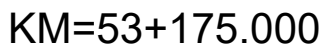


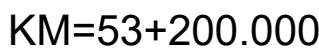

**SISTEMA DE
REFERÊNCIA**

PT-TM06 / ETRS 89

				  	
01	30.04.2026	Revisão Geral	Camilla Costa	Código Projeto: -	
00	14.08.2025	Edition inicial	Camilla Costa	Ficheiro: PF102A4-PR.01.01.00.201-300.01.DWG	
Rev	Data	Descrição	Responsável	Projeto	Revisão
				AR / CS	PB / PM
					A.Campos e Matos
		O Gestor de Projeto - LINHA FERROVIÁRIA DE ALTA VELOCIDADE ENTRE PORTO (CAMPANHÃ) E LISBOA		Código Documento PF102A4-PR.01.01.00.204.01	
		O Responsável Unidade - TROÇO PORTO (CAMPANHÃ) a OÂ - SUB-TROÇO A4 - KM 49+900 ao KM 69+563		N.º Registo SAP -	
		O Responsável Departamento Local PORTO (CAMPANHÃ) a OÂ		Data 14.08.2025	
		O Diretor -		N.º de Ordens V01 - INFRA-ESTRUTURA E PLATAFORMA DE VIA FERREA PLATAFORMA DA VIA	
Estudos e Projetos Ferroviários		Título do Documento		TPL 234	
Emprego N.º		PERIS TRANSVERSAIS KM S3+150 AO KM S3+275		Escala 1:200	
Fase Projeto de Execução					