



KM=55+250.000

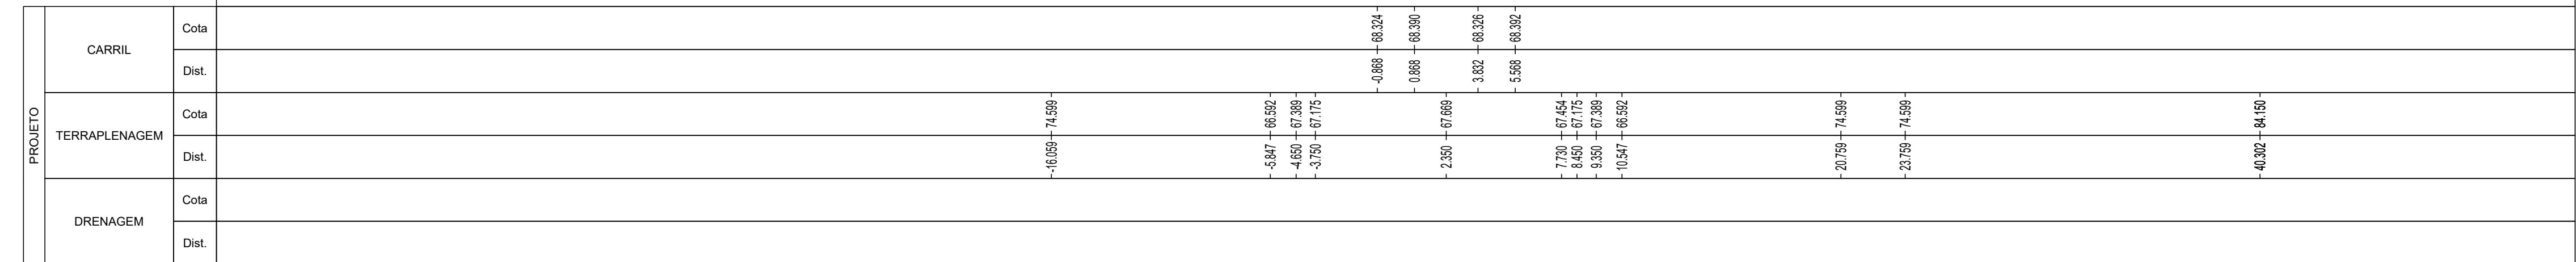

KM=55+250.000

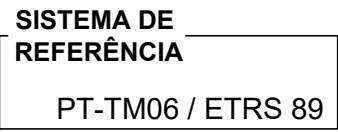

				 	
01	30.04.2026	Revisão Geral	Carmina Costa	Código Proposta: -	
00	14.08.2025	Edição Inicial	Carmina Costa	Ficheiro: PF102A4-PR.01.01.00.00.201-300.01.DWG Projecto: AR / CS Desenhos: PB / PM Validado: A.Campos e Matos	
Rev.	Data	Descrição	Responsável	Projecto:	Desenhos:
				AR / CS	PB / PM A.Campos e Matos
		O Gestor de Projecto - - O Responsável Unidade - - O Responsável Departamento - - O Director - -			Projecto: LINHA FERROVIÁRIA DE ALTA VELOCIDADE ENTRE PORTO (CAMPANHIA) E LISBOA Troço (PORTO (CAMPANHIA) A OÁ - SUBTRÓÇCO A4 - KM 49+900 AO KM 69+563) Local: PORTO (CAMPANHIA) A OÁ Especialidade: V01 - INFRA-ESTRUTURA E PLATAFORMA DE VIA FERREA PLATAFORMA DA VIA N.º de Ordem: TPL 258 Versão: 01
Objeto: Estudos e Projectos Ferroviários		Emprego: N.º Título do Desenho: PERIF. TRANSVERSALIS KM 55+950 AO KM 55+275			Escala: 1:200
Fim: Projecto de Execução					