



KM=57+700.000

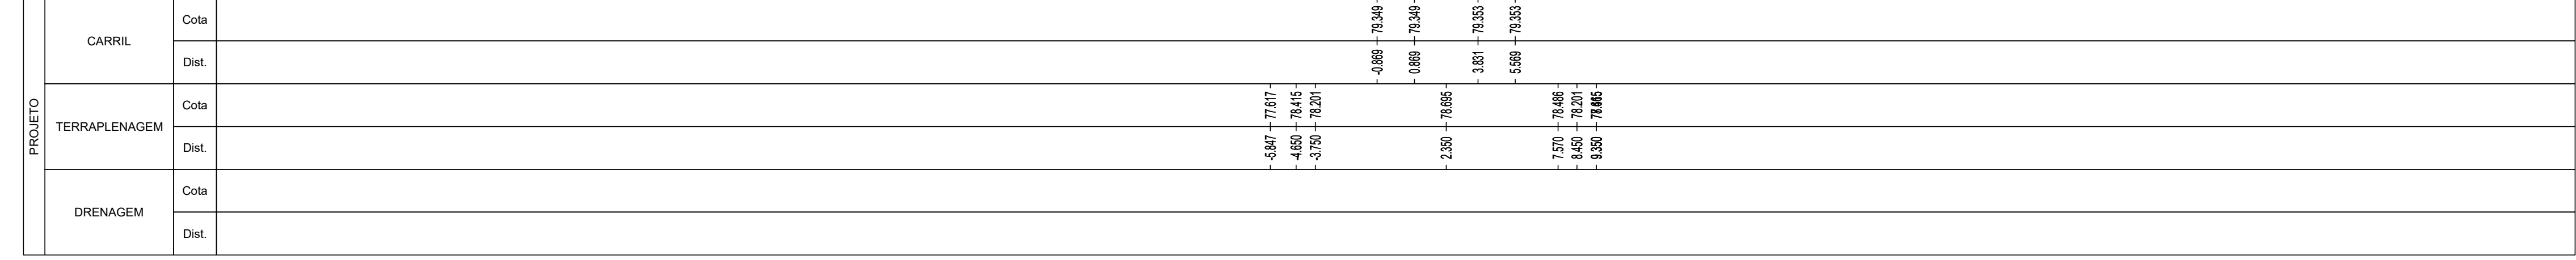

KM=57+700.000

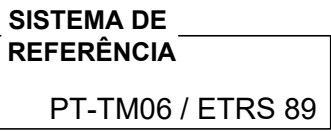

				 	
01	30.04.2026	Revisão Geral	Carmina Costa	Código Proposta: -	
00	14.08.2025	Edição Inicial	Carmina Costa	Ficheiro: PF102A4-PR.01.01.00.00.201-300.01.DWG Projecto: AR / CS Desenhos: PB / PM Validar: A.Campos e Matos	
Rev.	Data	Descrição	Responsável	Projecto:	Desenhos:
				AR / CS	PB / PM A.Campos e Matos
		O Gestor de Projecto - Projecto: LÍNEA FERROVIÁRIA DE ALTA VELOCIDADE ENTRE PORTO (CAMPANHÃ) E LISBOA O Responsável Unidade - Unidade: TROÇO PORTO (CAMPANHÃ) A OÁ - SUB-TROÇO OÁ - KM 48+900 AO KM 69+563 O Responsável Departamento - Departamento: PORTO (CAMPANHÃ) A OÁ O Director - Director: V01 - INFRA-ESTRUTURA E PLATAFORMA DE VIA FERREA PLATAFORMA DA VIA			Data: 14.08.2025 N.º de Ordem: TPL 276 Versão: 01
Objeto: Estudos e Projectos Ferroviários		Título do Desenho: PERIF. TRANSVERSALIS KM 57+700 AO KM 57+725			Escala: 1:200
Emprego: N.º					
Fim: Projecto de Execução					